

凡例

<p>MC ※</p> <p>手動ヨコ型ブラインド (25mm) ※外周 タチカワ モノコム25 同等品 スラット: アルミ 25mm</p>	<p>RS ※</p> <p>手動ロールスクリーン タチカワ RS 標準仕様 同等品 生地: タチカワ エコノクターン 程度</p>	<p>CR ※</p> <p>カーテン (レール含む) 種別A: 川島織物セルコン ジーディーランサーⅡ (2倍ヒダ) 同等品 種別B: 川島織物セルコン パルコⅣ (2倍ヒダ) 同等品 種別C: 川島織物セルコン トーロ (1.5倍ヒダ) 同等品 種別D: 川島織物セルコン タルバ (2倍ヒダ) 同等品</p>
<p>PIB ※</p> <p>手動ヨコ型ブラインド (25mm) ※室内 タチカワ パーフェクトシルキー 同等品 スラット: アルミ 25mm</p>	<p>RSL ※</p> <p>手動大型ロールスクリーン タチカワ RSL 同等品 生地: タチカワ エコノクターン 程度</p>	

リスト表 ※ 製品製作の際は現場採寸する事。

手動ヨコ型ブラインド (25mm) ※外周

記号	サッシ記号	製品 W	製品 H	台数	備考
MC 1	AW 20	1160	1200	2	
MC 2	AW 7	1090	4470	1	
MC 3	AW 6	1760	2570	3	
MC 4	AW 3	1750	2570	2	
MC 5	AW 5	1560	3240	1	操作コード付なし
MC 6	AW 4	850	1080	1	
		2700	1080	1	
	AW 2	3570	1080	1	
MC 7	AW 2	900	1080	2	
		1800	1080	1	
		550	1080	1	
MC 8	ACW 6	1630	4250	2	操作コード付なし
MC 9	AW 1	880	1110	2	
		2640	1110	2	
合計					22 台

手動ヨコ型ブラインド (25mm) ※室内

記号	サッシ記号	製品 W	製品 H	台数	備考
PIB 1	SW 3	1350	2970	1	
PIB 2	SW 2	1350	2970	1	
PIB 3	SW 5	1400	2840	1	
		1160	2840	1	
		1300	2840	1	
PIB 4	SW 4	1980	2840	1	
PIB 5	SW 7	1780	3370	3	
PIB 6	SW 10	1500	2840	2	
合計					11 台

手動ロールスクリーン


記号	サッシ記号	製品 W	製品 H	台数	備考
RS 1	ACW 5	1740	3080	2	
		1800	3080	1	
RS 2	ACW 3	1740	3080	1	
		1800	3080	8	
		1770	3080	2	
RS 3	ACW 1	1490	2600	1	
		1800	2680	1	
		1800	2760	1	
		1800	2830	1	
		1800	2910	1	
		1800	2990	1	
		1800	3060	1	
		1800	3140	1	
		1800	3220	1	
		1800	3290	1	
		1800	3370	1	
		1800	3450	1	
		1800	3520	1	
		1800	3600	1	
		1800	3680	1	
		1800	3760	1	
		1800	3830	1	
		1800	3910	1	
		1800	3990	1	
		1800	4060	1	
		1800	4140	1	
		1800	4220	1	
		1800	4290	1	
		1800	4370	1	
		1800	4450	1	
		1800	4500	1	
合計					40 台

手動大型ロールスクリーン


記号	サッシ記号	製品 W	製品 H	台数	備考
RSL 1	ACW 1	1800	4070	1	
		1800	4150	1	
		1800	4230	1	
		1800	4300	1	
		1800	4380	1	
		1800	4460	1	
		1800	4540	1	
		1800	4610	1	
		1800	4690	1	
		1800	4770	1	
		1800	4840	1	
		1800	4920	1	
		1800	5000	1	
合計					13 台

カーテン (レール含む)


記号	室名	製品 L	製品 H	台数	種別	備考
CR 1	通路 (1)	2010	2800	1	D	
CR 2	倉庫スペース	2800	2800	1	D	
CR 3	大ホール・客席	14000	4000	1	B	
CR 4	控室 (1)	3800	2400	1	C	
CR 5	控室 (2)	3800	2400	1	C	
CR 6	中会議室	5100	2800	1	A	ダンス練習用
CR 7		8400	5600	1	A	
CR 8	小ホール	7470	3300	1	A	ダンス練習用
CR 9		6500	3300	1	A	
CR 10	授乳室	1520	2400	1	C	
CR 11	キッズルーム	4570	2800	1	A	
CR 12	事務室	4770	2800	1	C	
CR 13	ロッカー (1)	3500	2800	1	C	
CR 14	2F 調整室	2300	1400	1	A	2F
		4610	1400	1	A	
		2950	1690	1	A	
合計						16 台

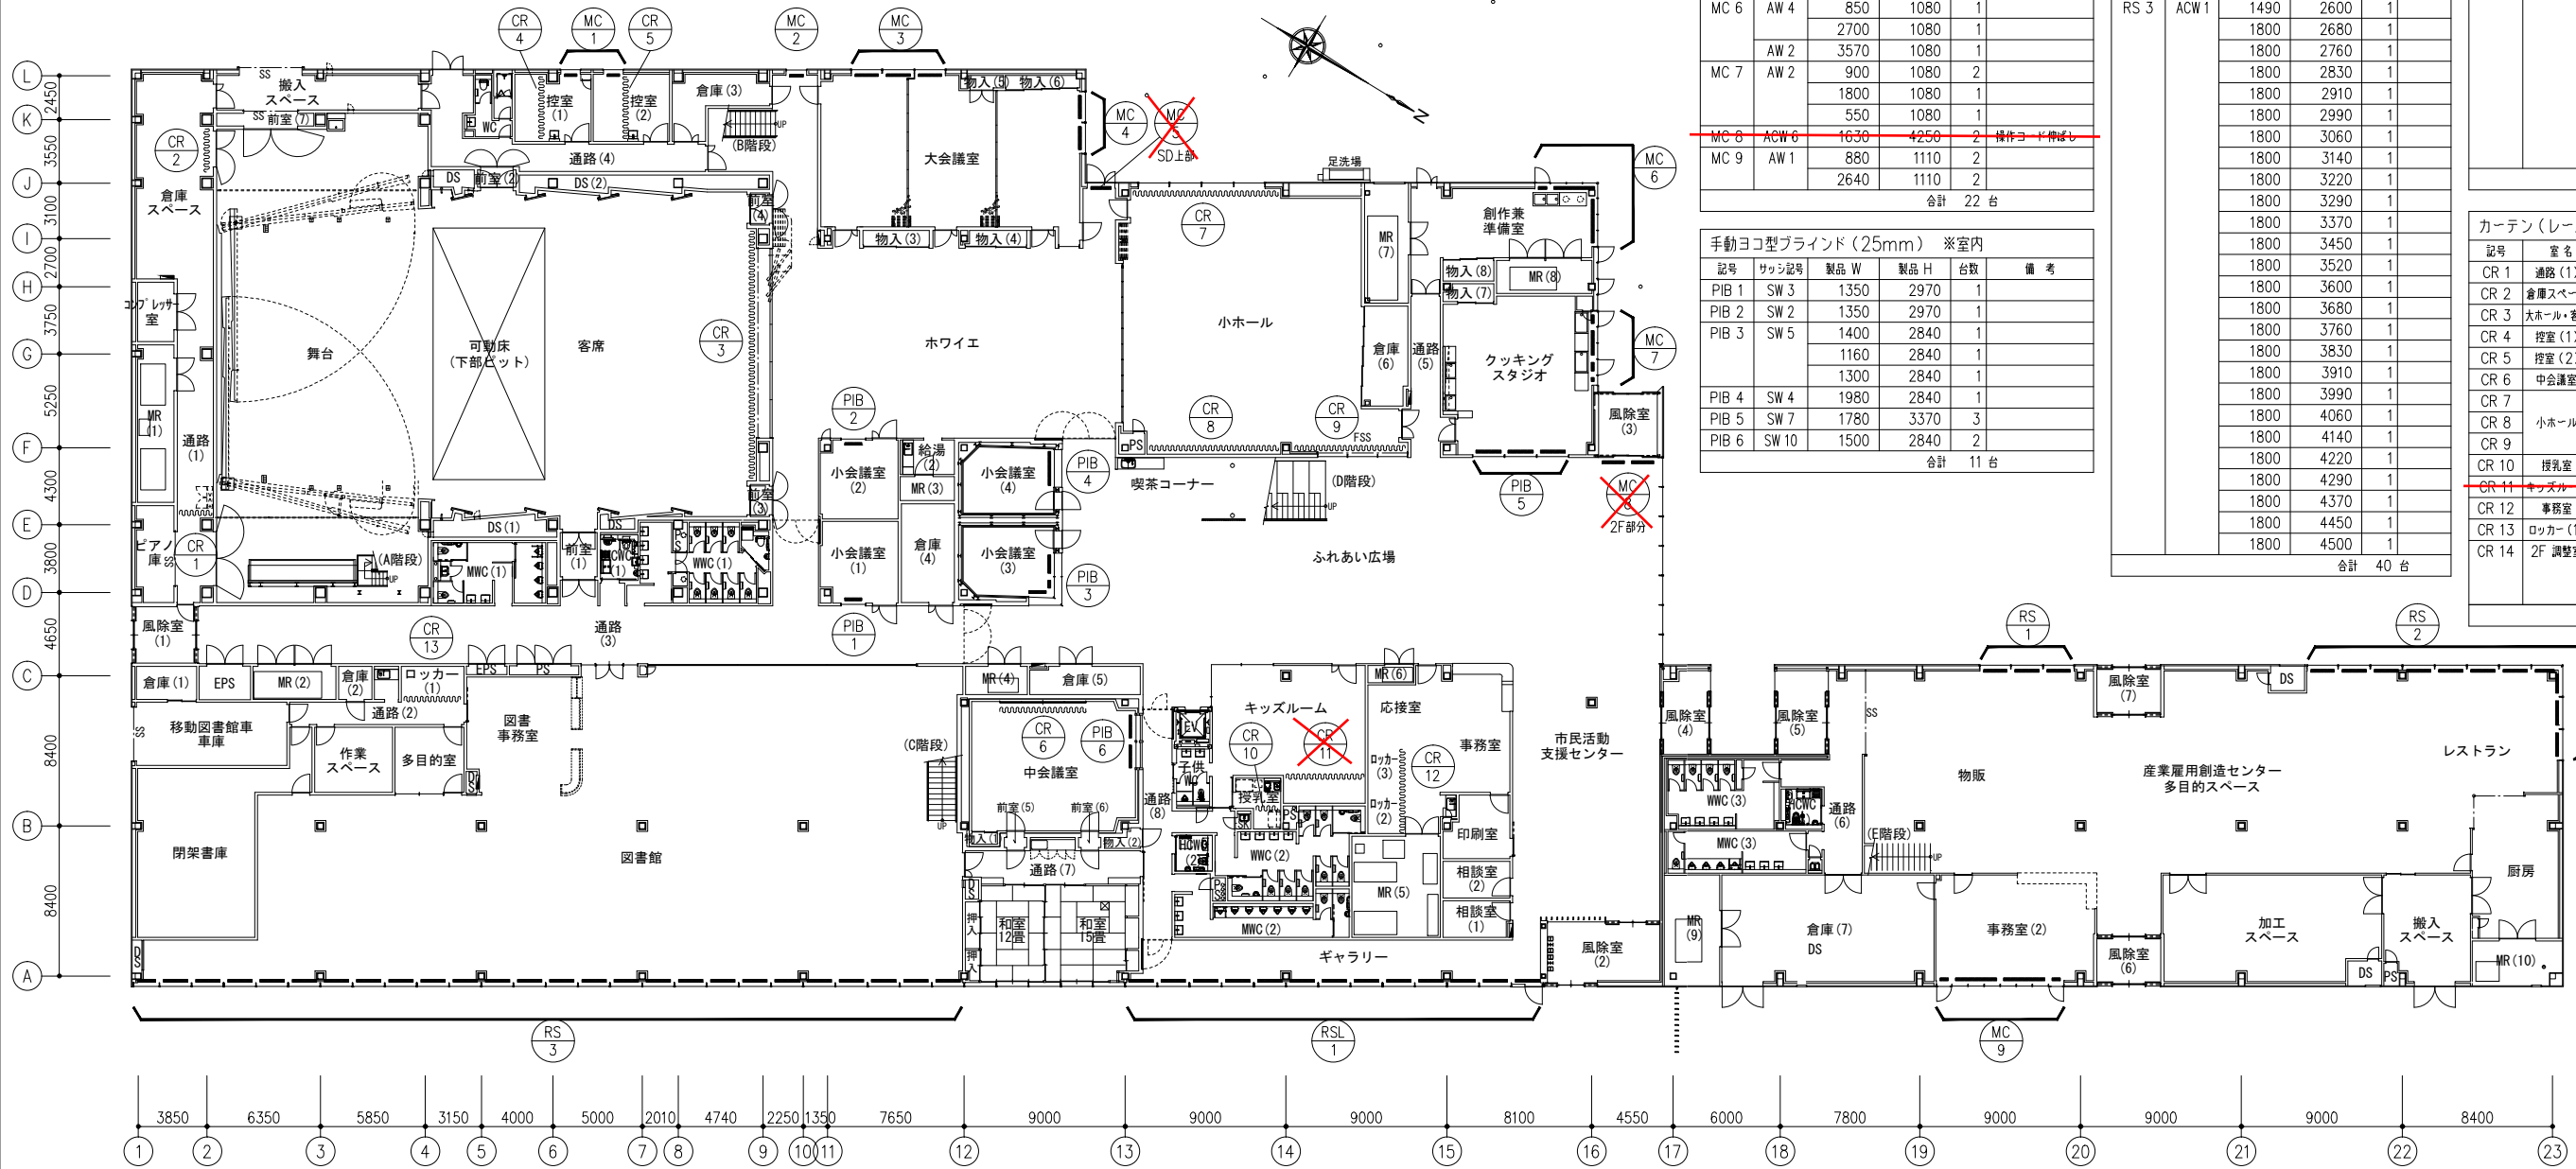


1階平面図 (ブラインド・ロールスクリーン配置図) S=1/200

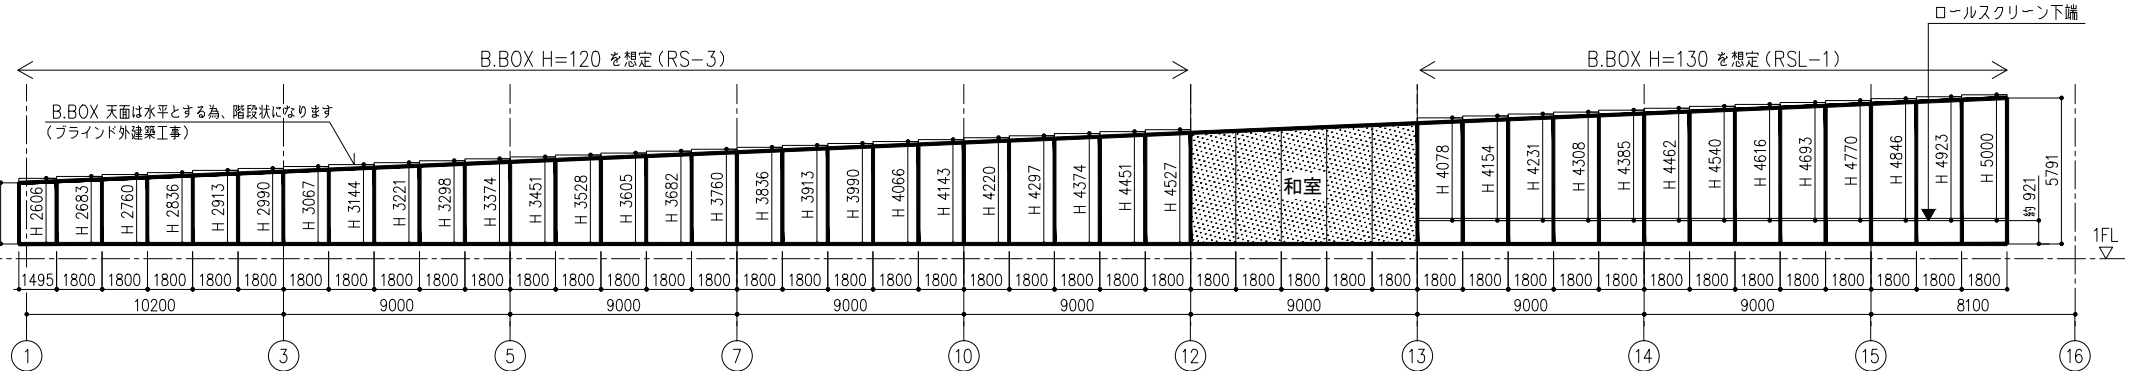


ACW1 外観展開図 S=1/150

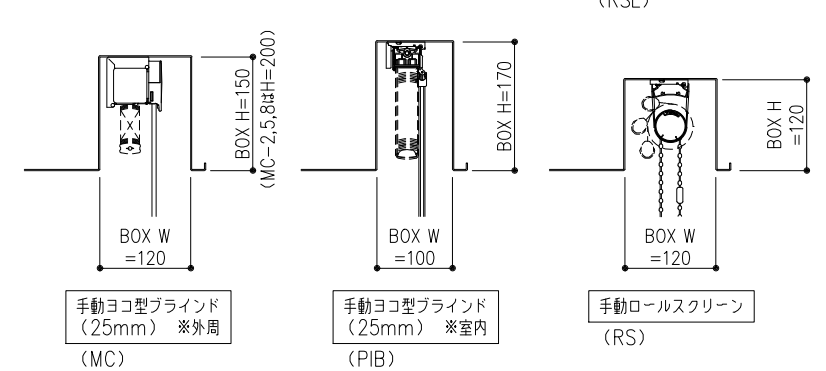


B.BOX断面図 S=1/5

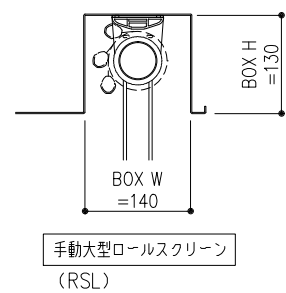


手動大型ロールスクリーン (RSL)

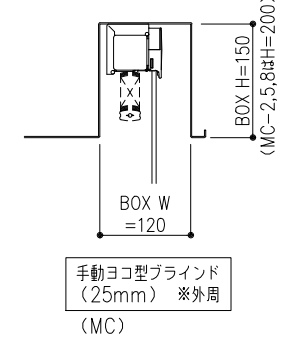

手動ヨコ型ブラインド (25mm) ※外周 (MC)

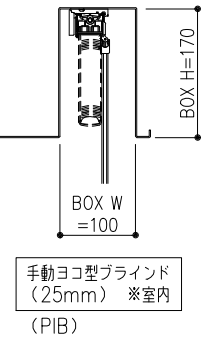

手動ヨコ型ブラインド (25mm) ※室内 (PIB)

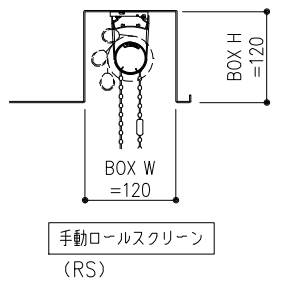

手動ロールスクリーン (RS)

記事	主管部署 東北支店	支店長		三菱地所設計	工事名称 滝沢市交流拠点複合施設家具工事	コードNo. 068008	図面番号 1
	主任技師	PM	設計担当部署 建築設計五部	設計者 (統括技術者) 一級建築士登録 第104115号 東條 隆郎	図面名称 カーテンブラインド工事 図	日付	縮尺