




この図面は、現在検討中のものです。

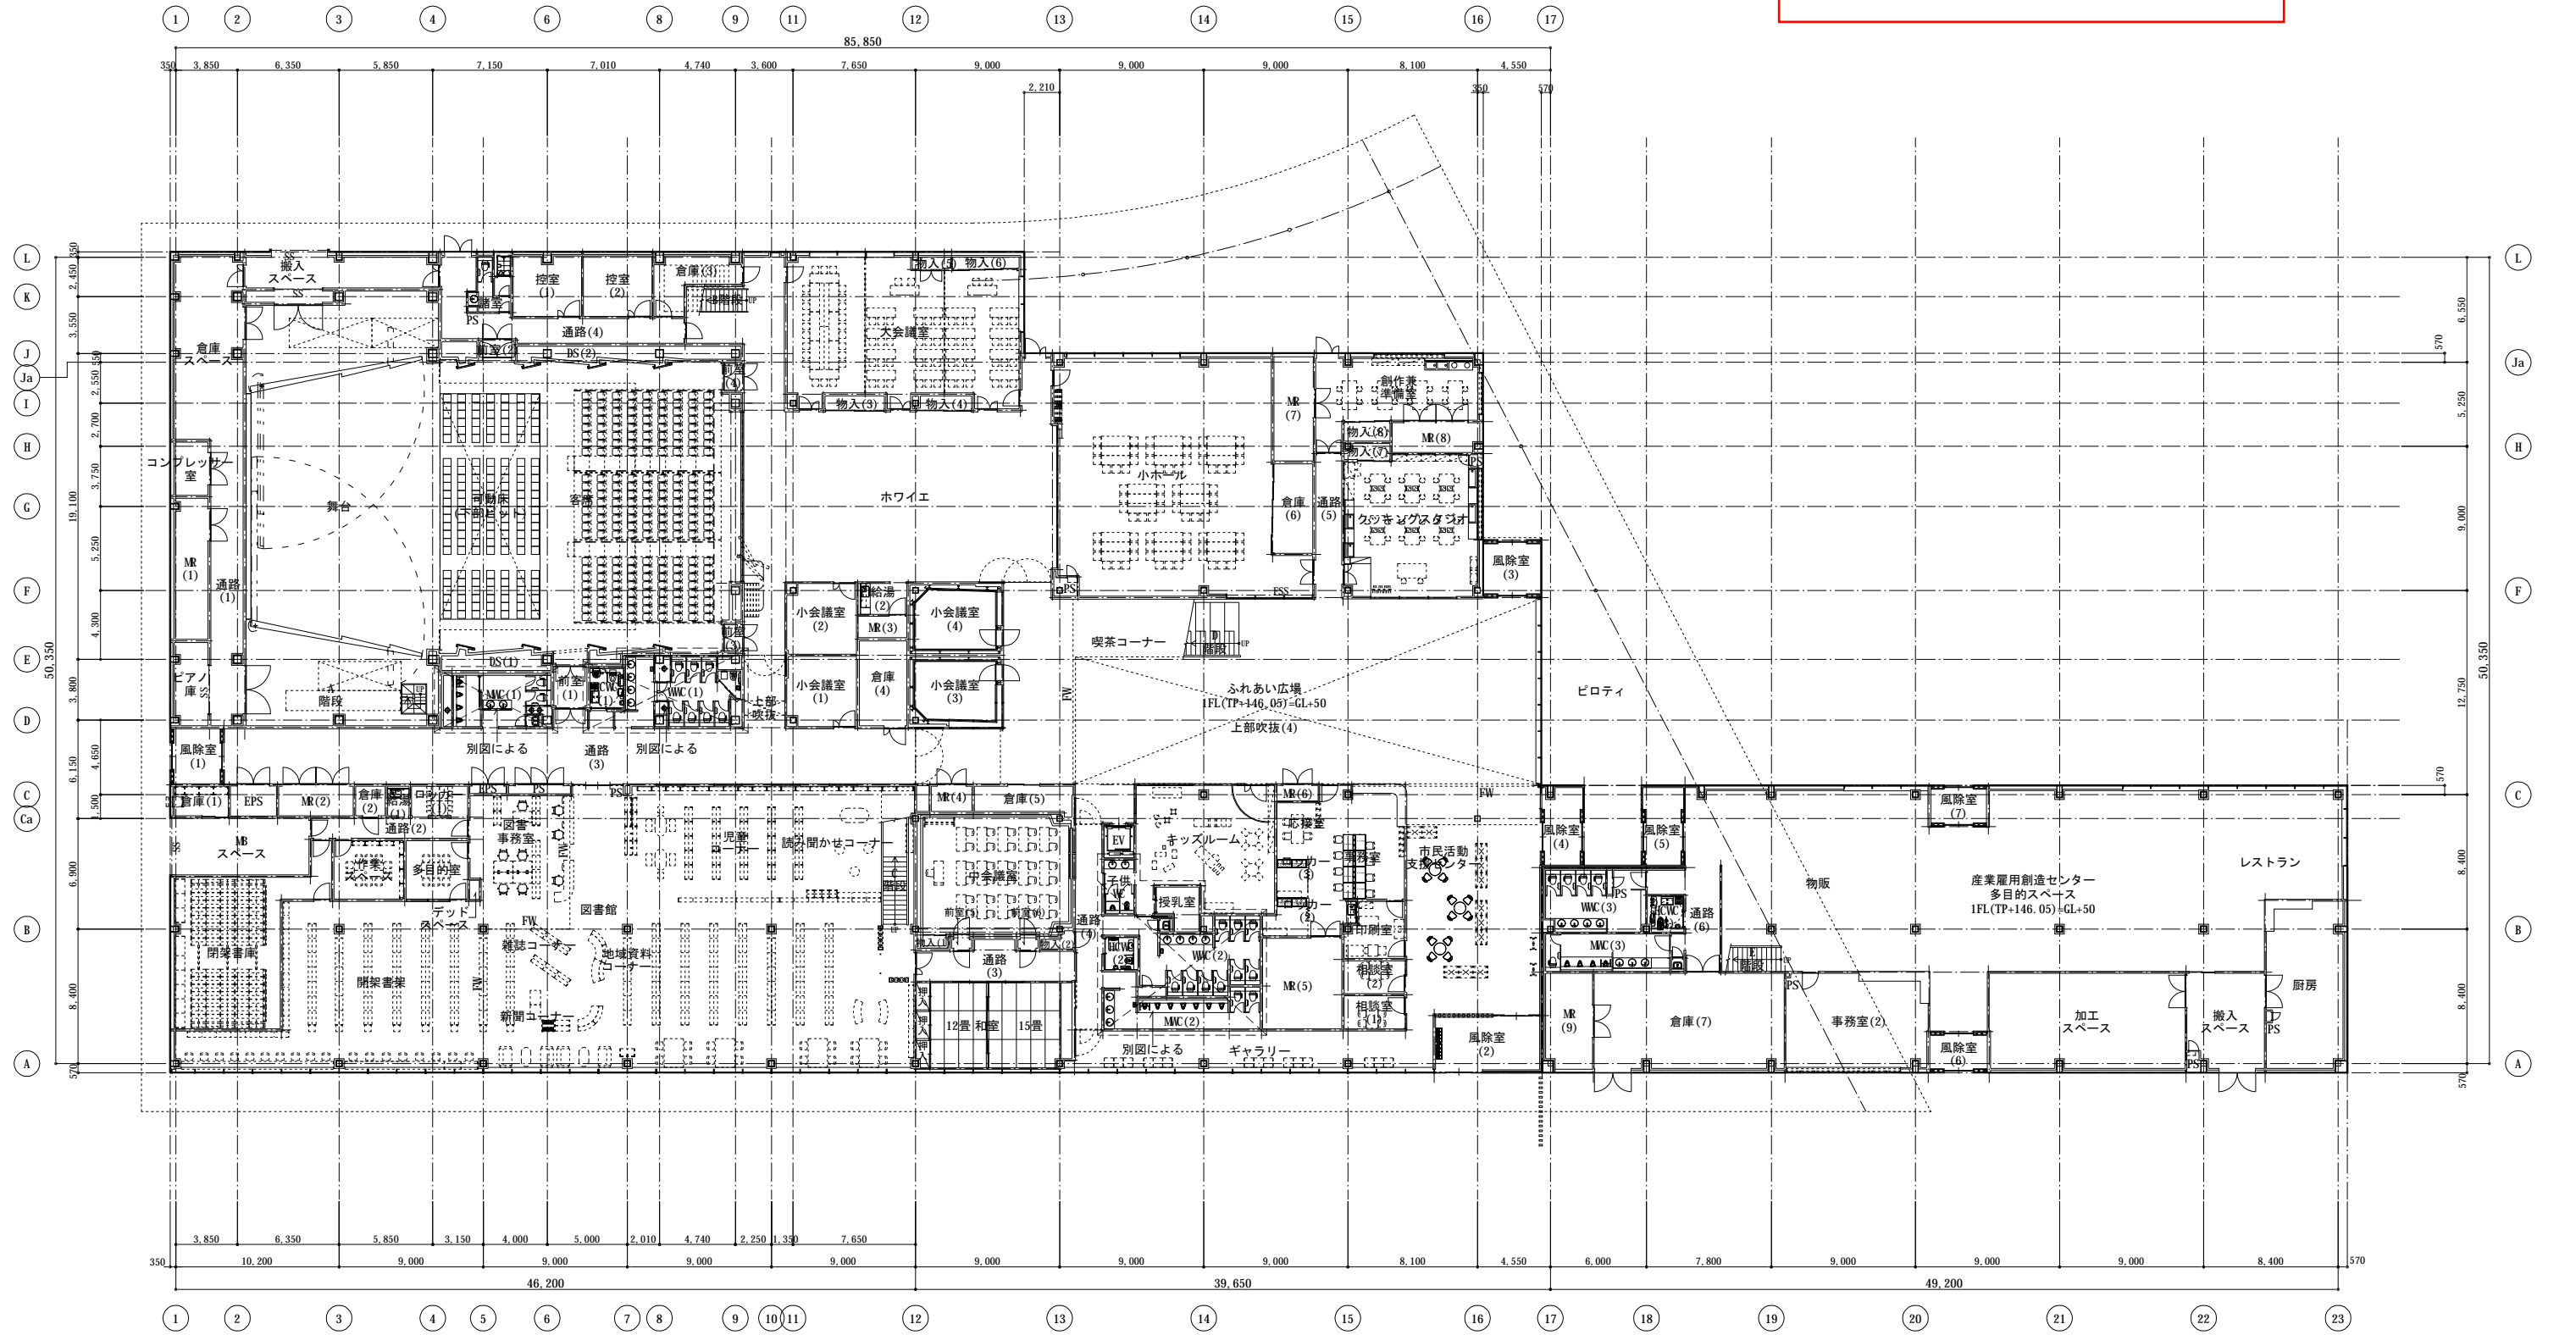


主管部署 東北支店	部長		三菱地所設計	工事名称 滝沢村交流拠点複合施設等新築工事	コードNo. 088008 区分 意匠図	図面番号 A-0-0-0
PM	設計チーフ	設計担当部署 建築設計五部	設計者 一級建築士登録 第104115号 東條 隆郎	図面名称 1階平面図	日付 2013/9/ 縮尺 A1 1/200 A3 1/400	

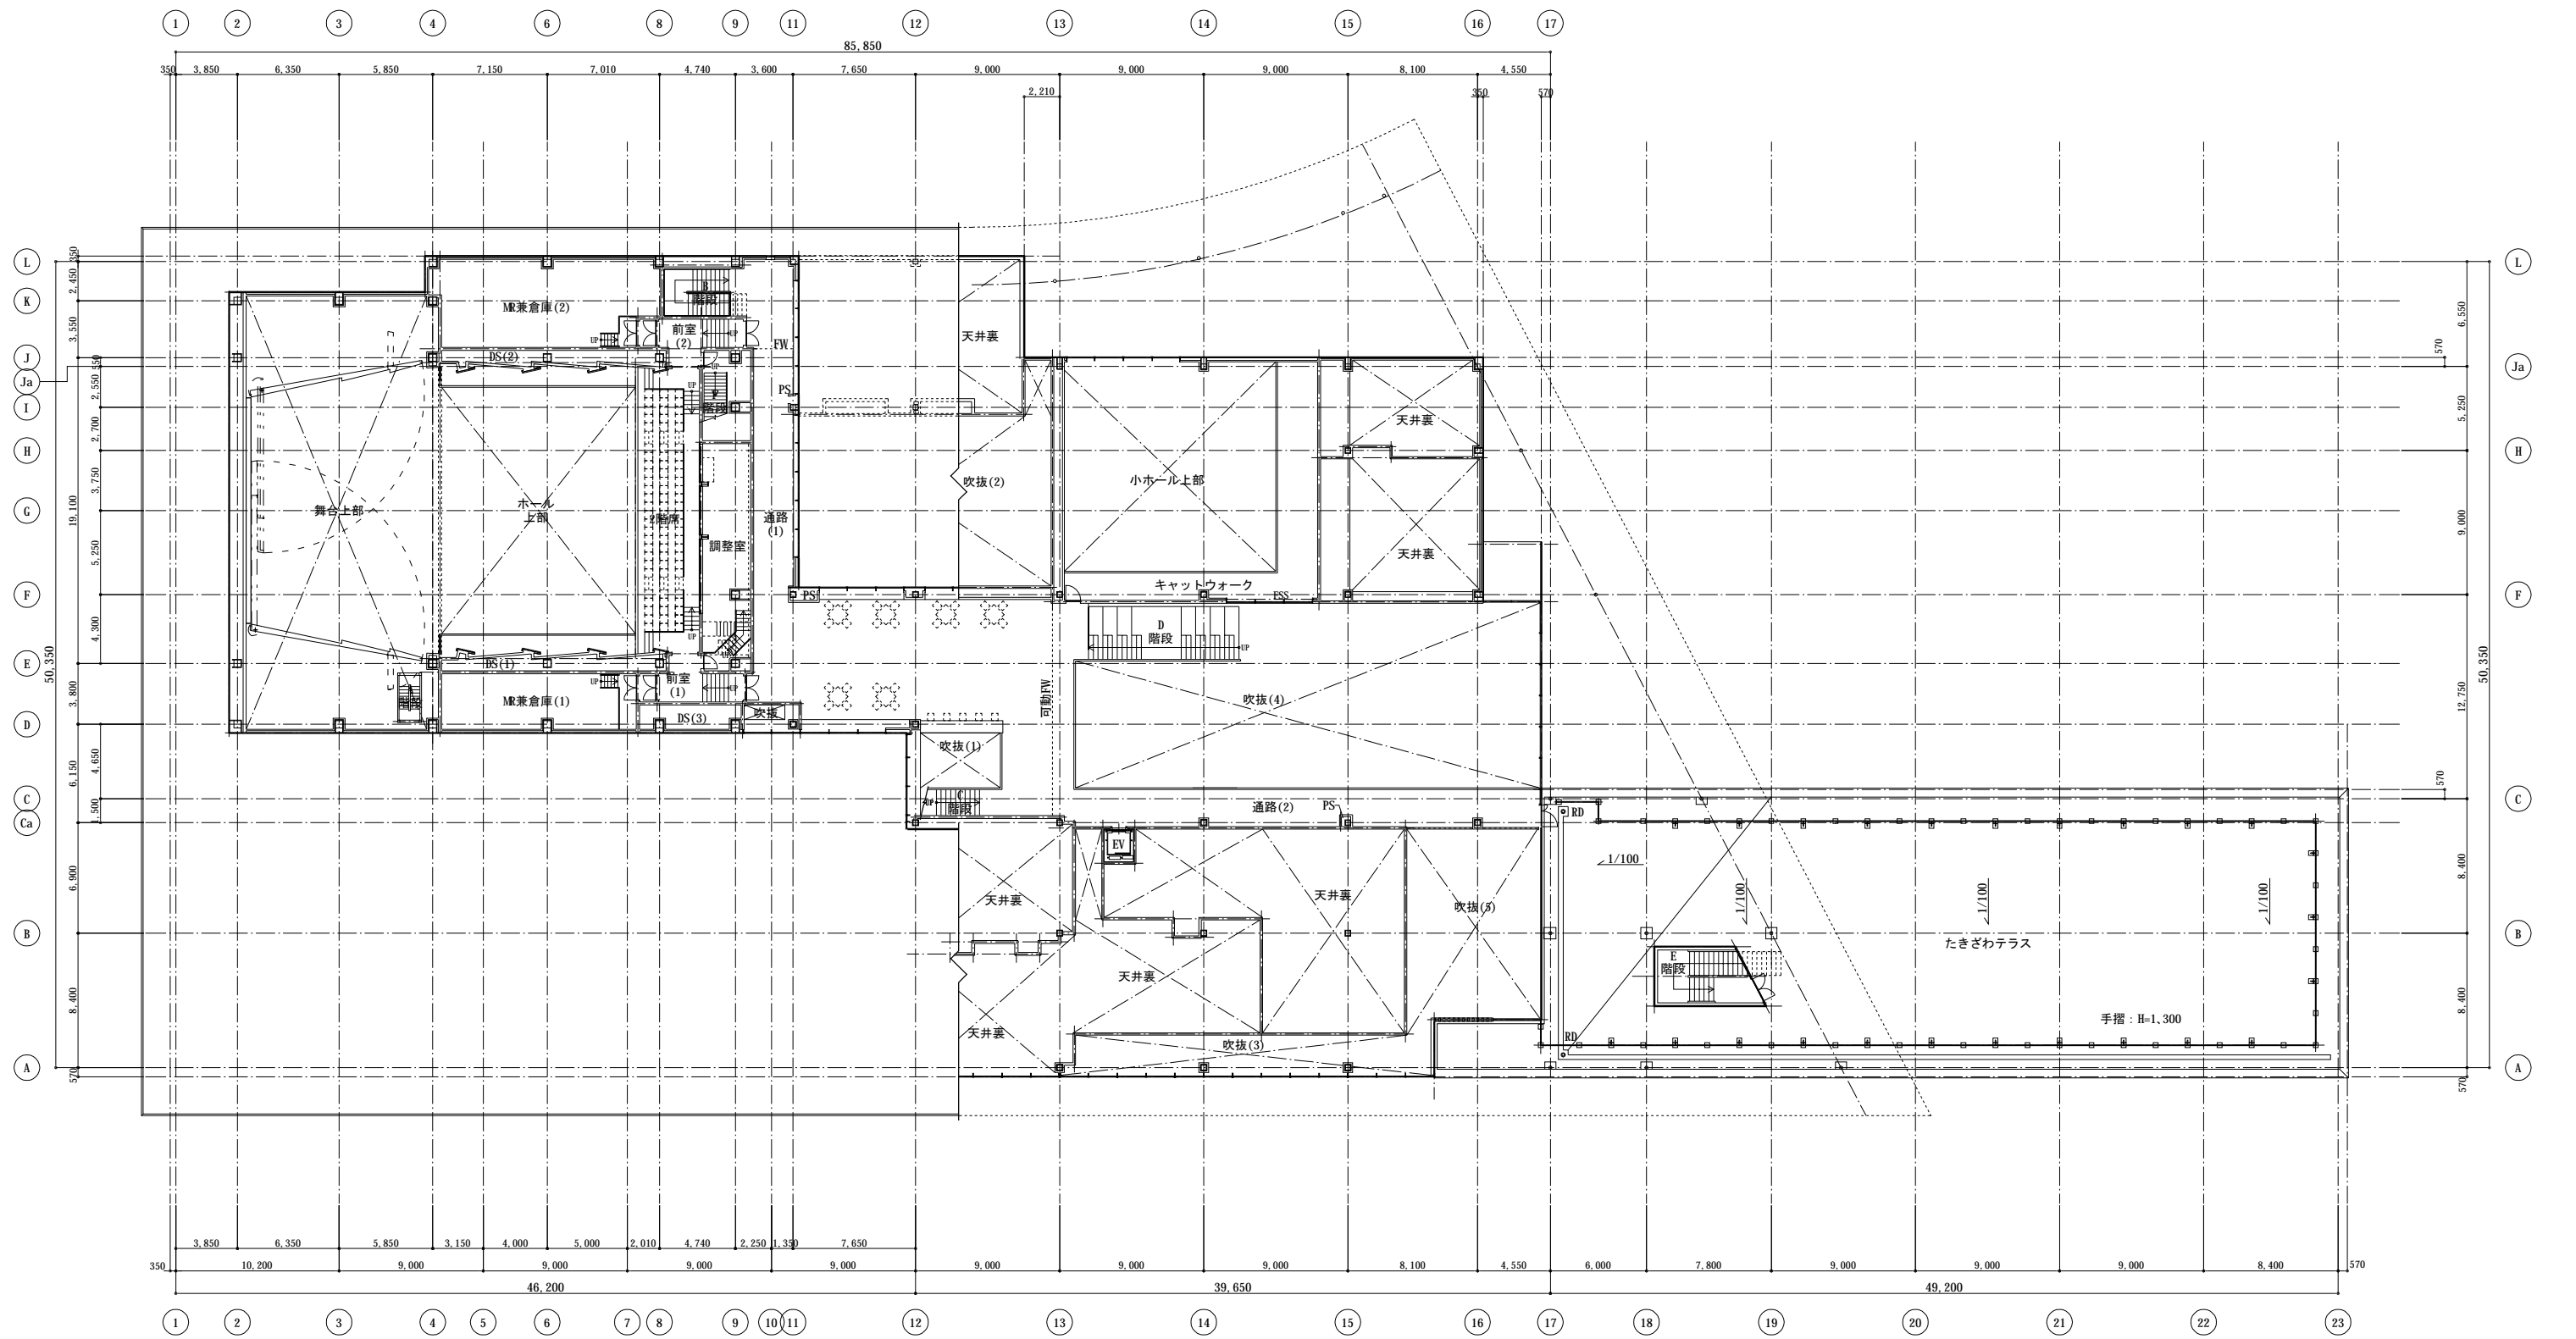


主管部署 東北支店	部長		三菱地所設計	工事名称 滝沢村交流拠点複合施設等新築工事	コードNo. 088008 区分 意匠図	図面番号 A-0-0-0
PM	設計チーフ	設計担当部署 建築設計五部	設計者 一級建築士登録 第104115号 東條 隆郎	図面名称 2階平面図	日付 2013/9/ 縮尺 A1 1/200 A3 1/400	

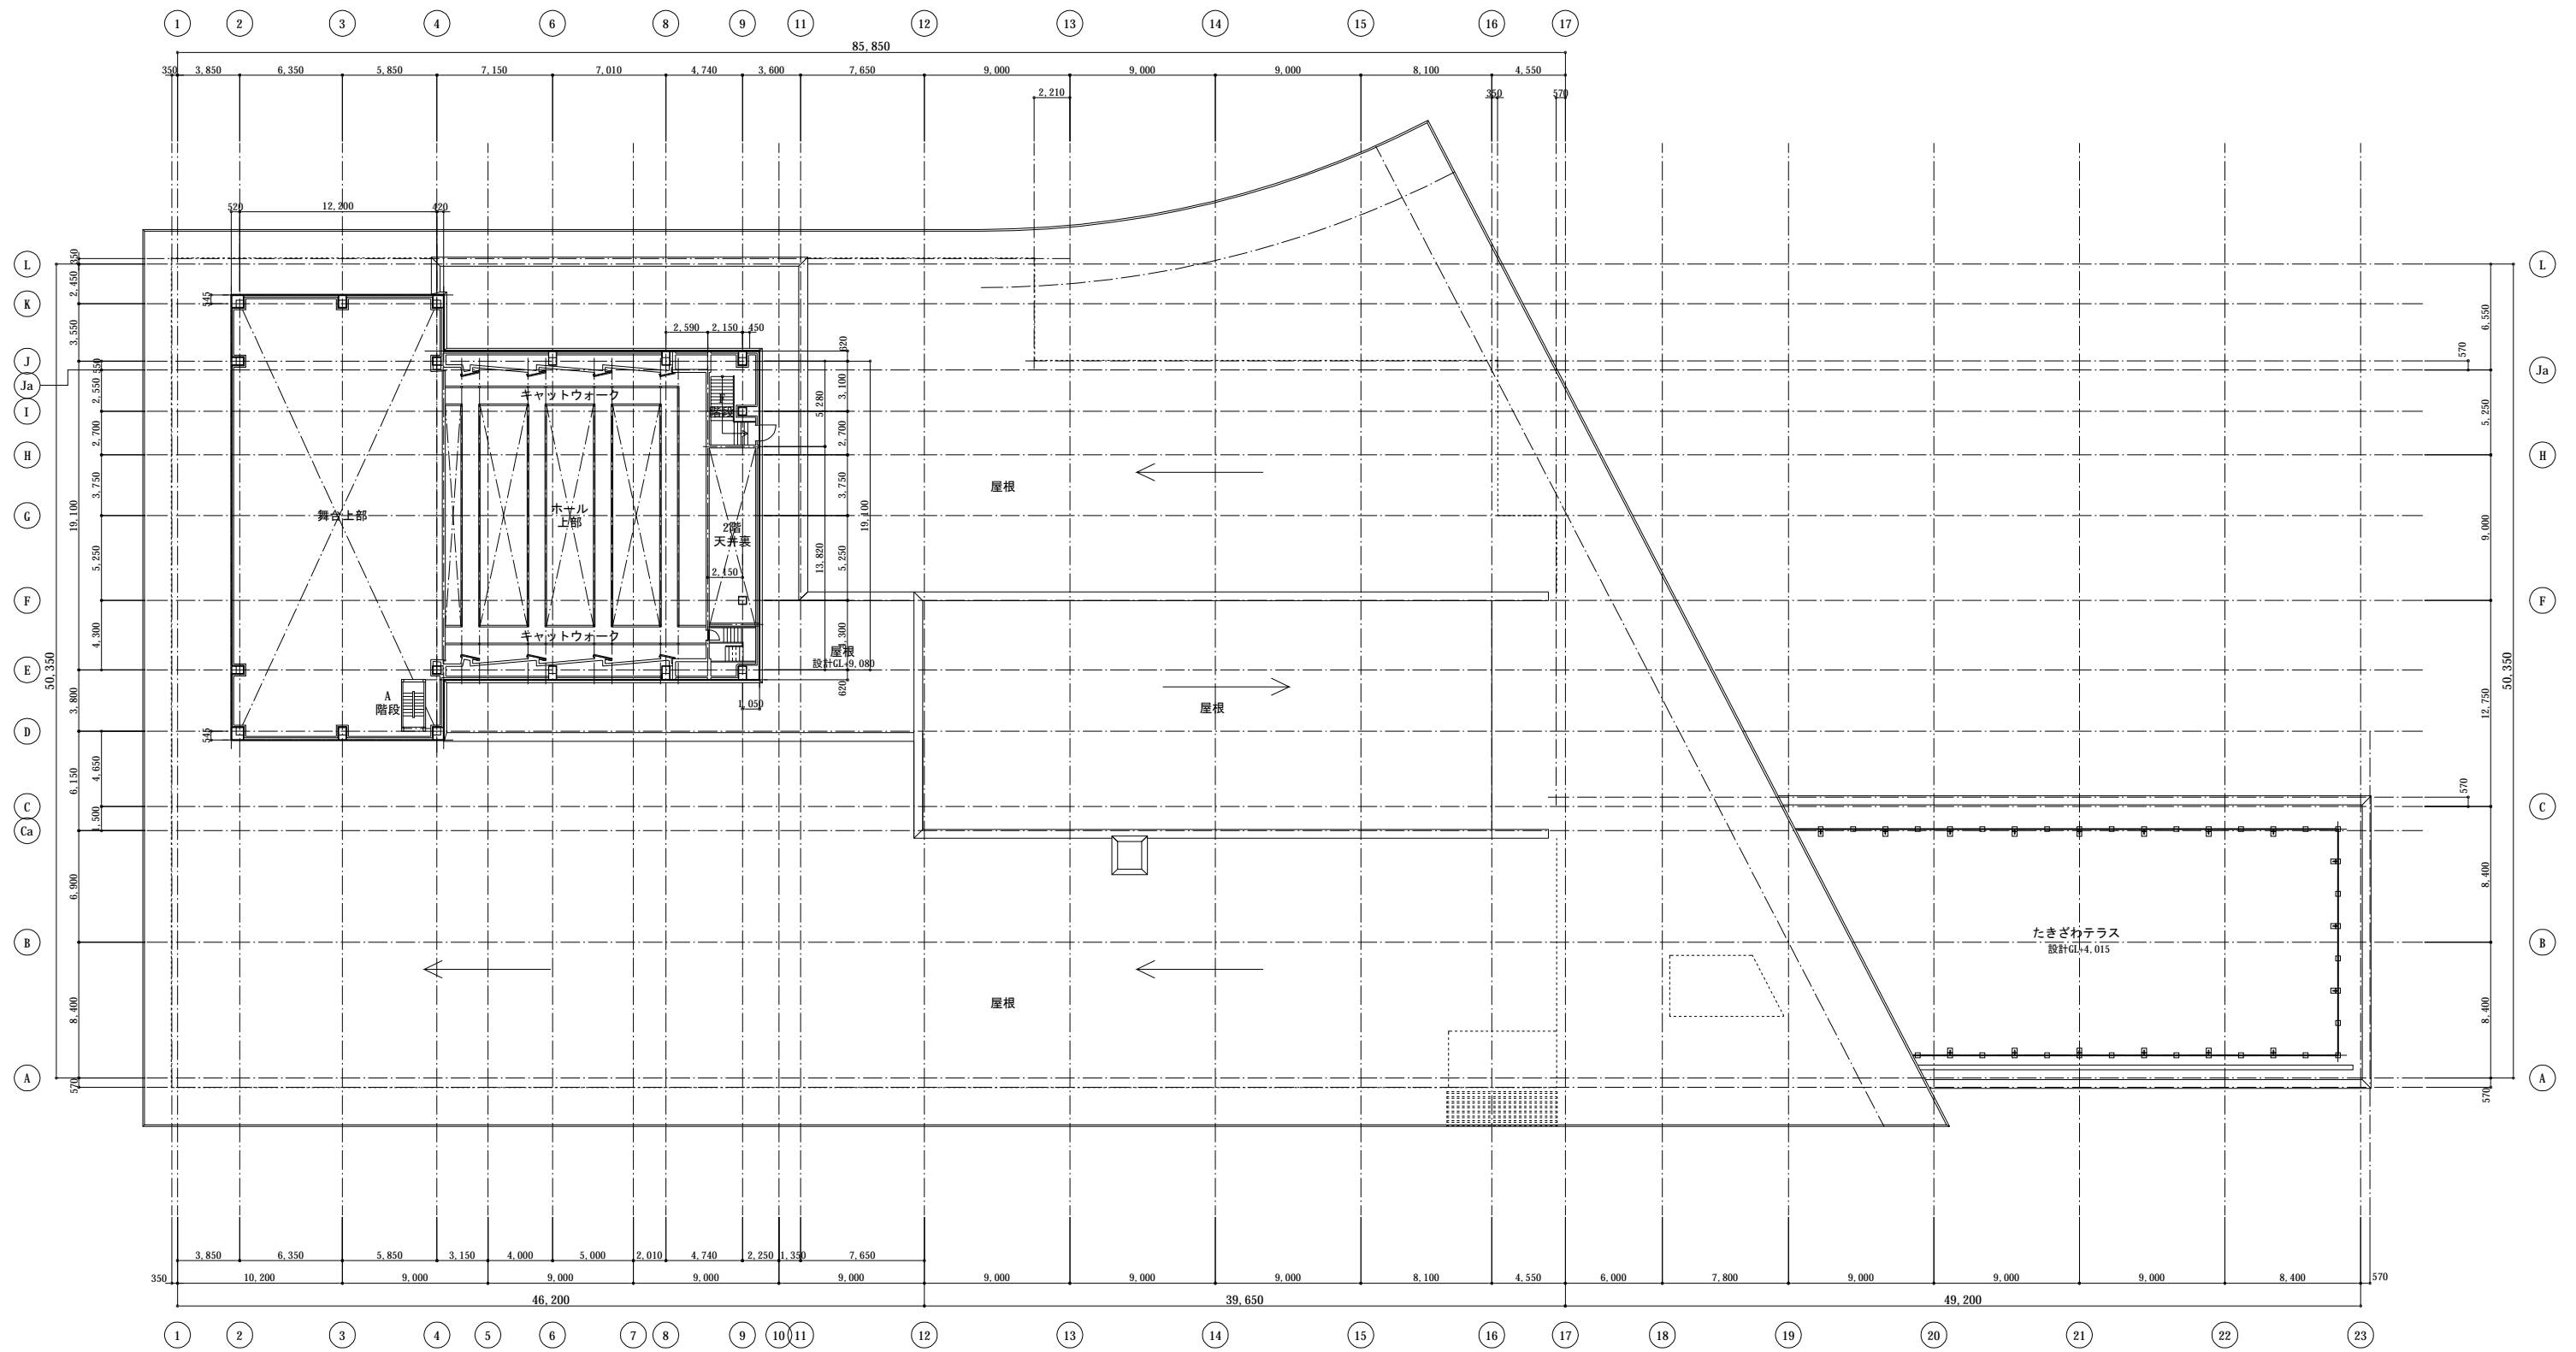


主管部署 東北支店	部長		三菱地所設計	工事名称 滝沢村交流拠点複合施設等新築工事	コードNo. 088008 区分 意匠図	図面番号 A-0-0-0
PM	設計チーフ	設計担当部署 建築設計五部	設計者 一級建築士登録 第104115号 東條 隆郎	図面名称 3階平面図	日付 2013/9/ 縮尺 A1 1/200 A3 1/400	

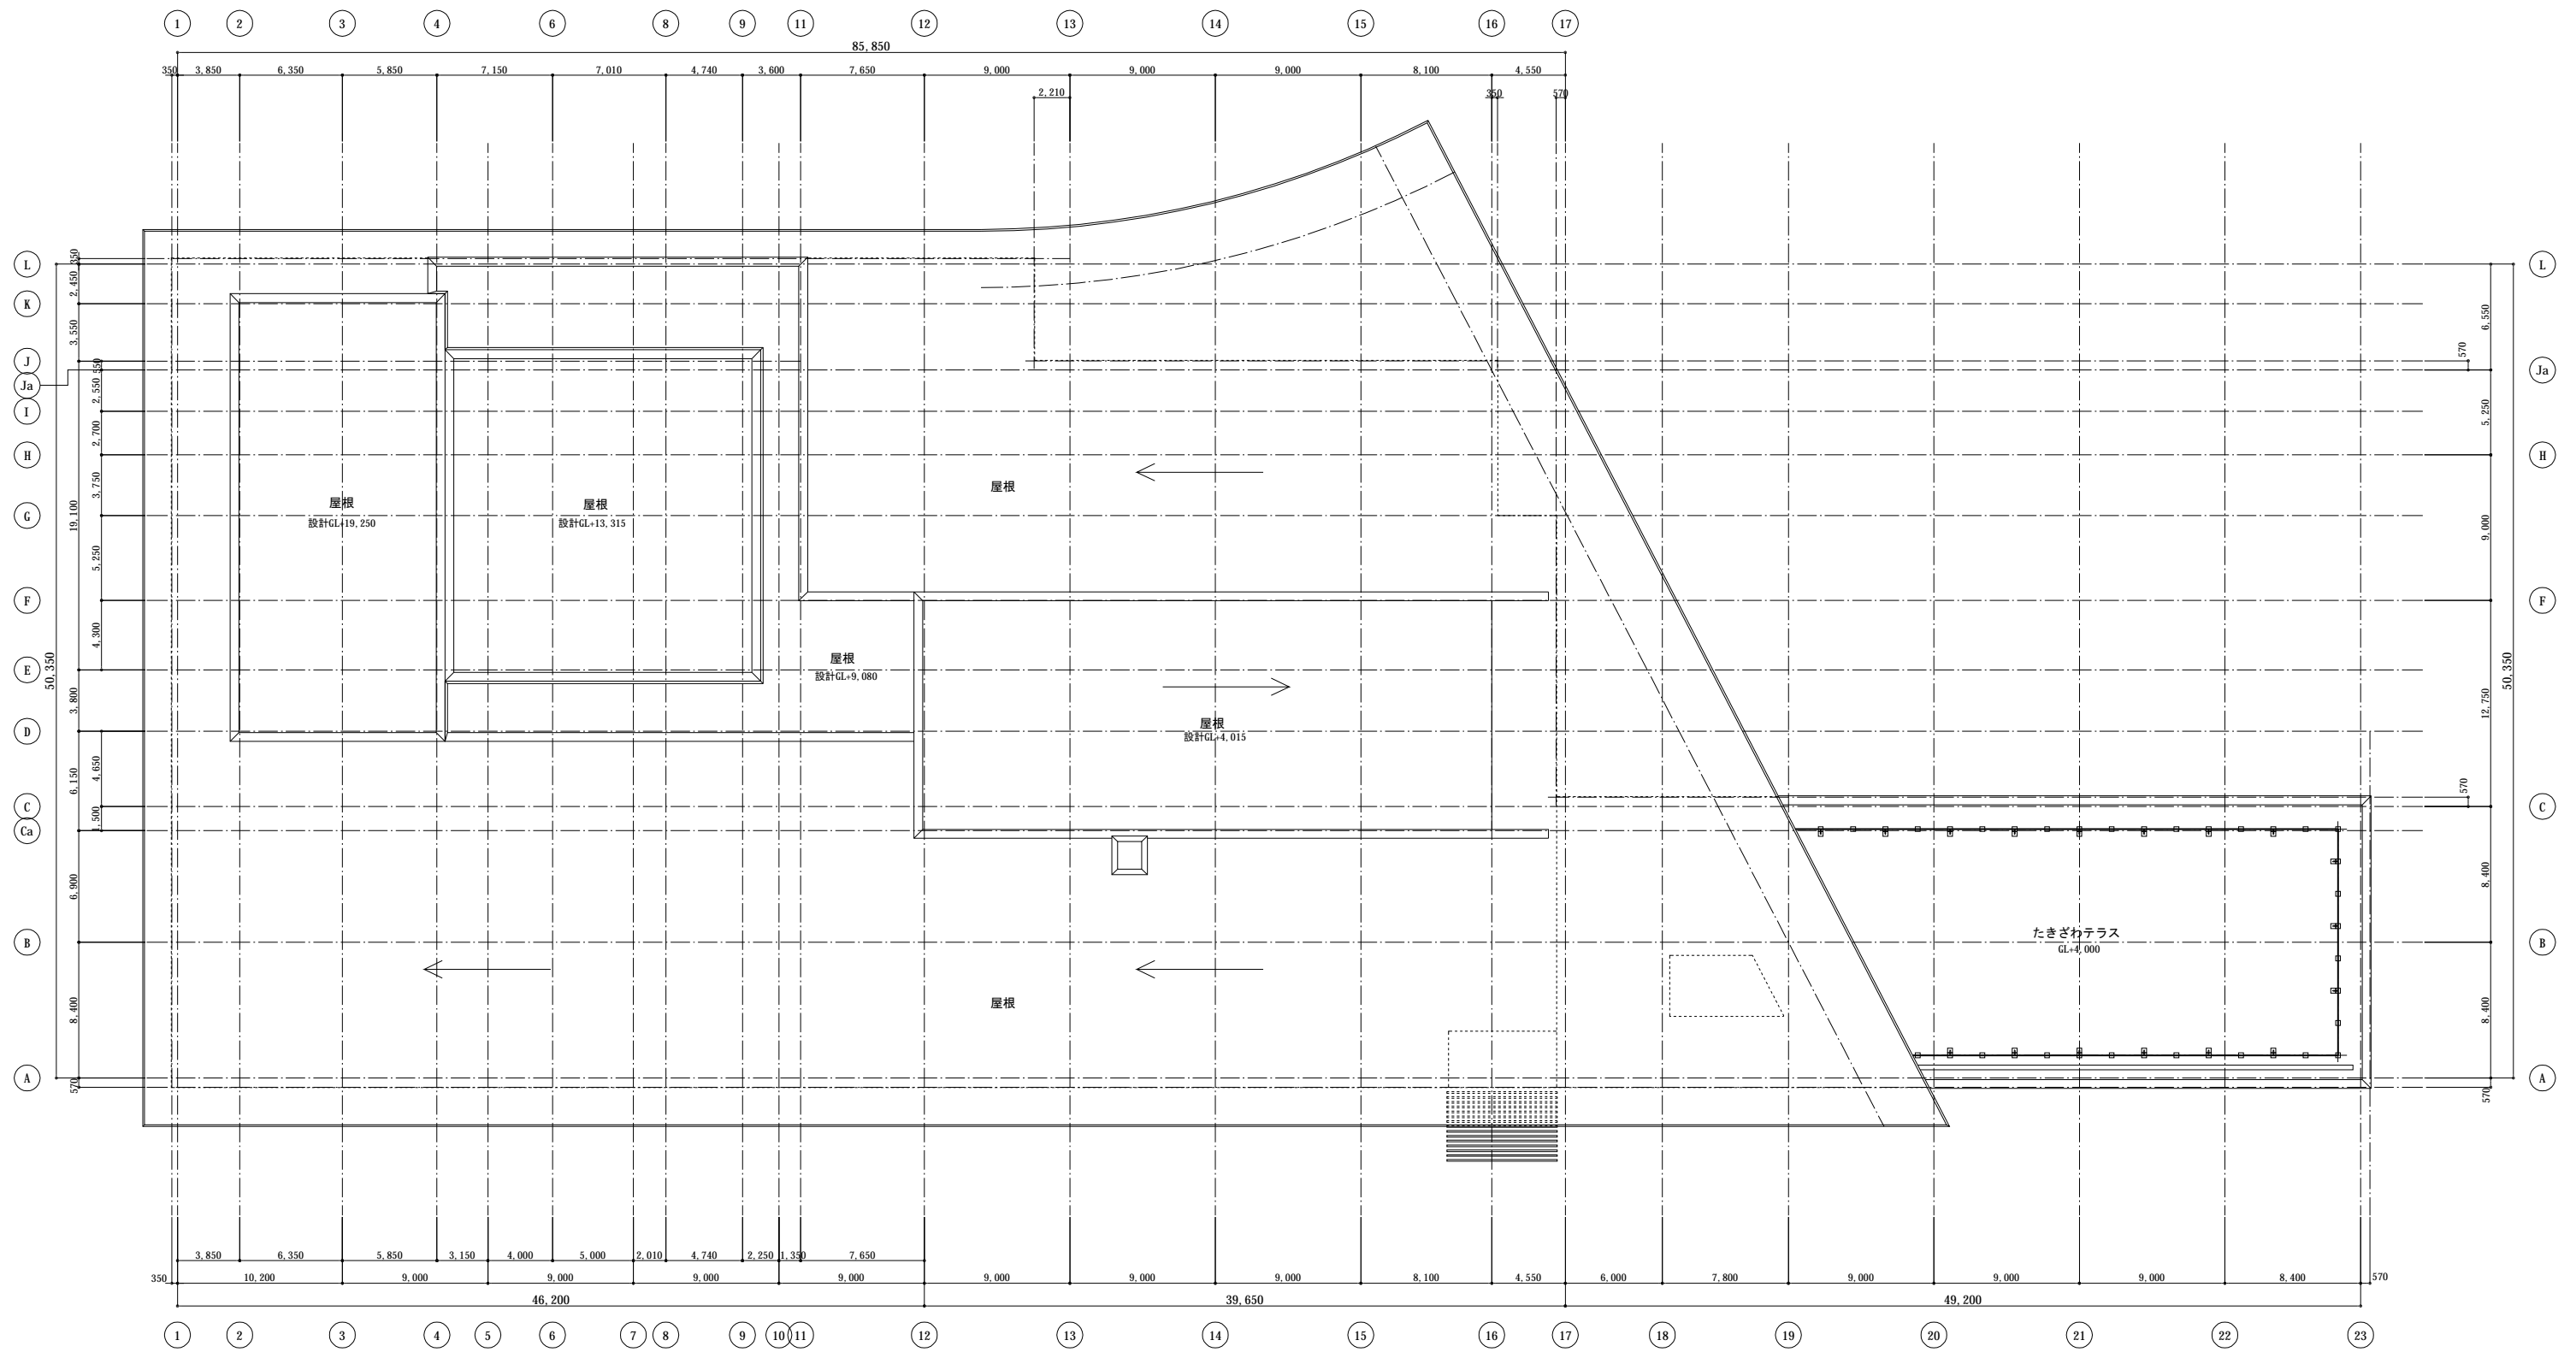


主管部署 東北支店	部長		三菱地所設計	工事名称 滝沢村交流拠点複合施設等新築工事	コードNo. 088008 区分 意匠図	図面番号 A-0-0-0
PM	設計チーフ	設計担当部署 建築設計五部	設計者 一級建築士登録 第104115号 東條 隆郎	図面名称 R階平面図	日付 2013/9/ 縮尺 A1 1/200 A3 1/400	

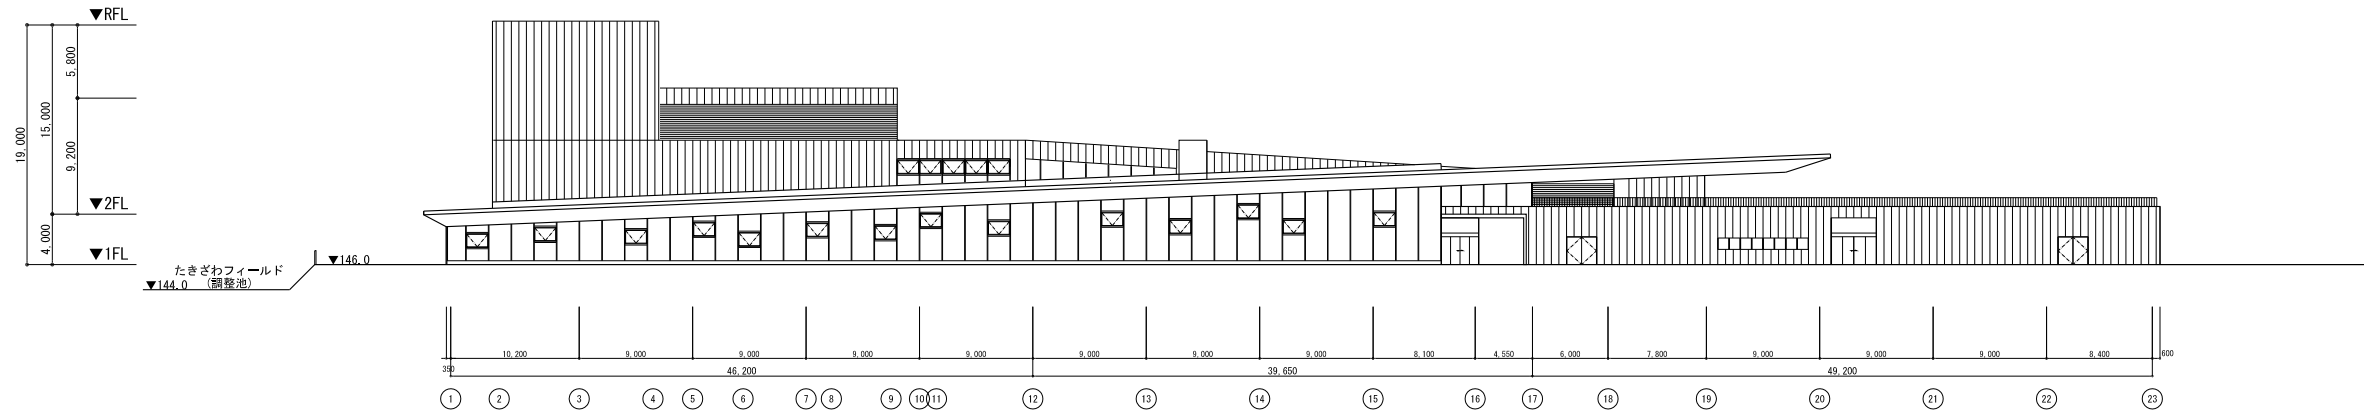


東立面図

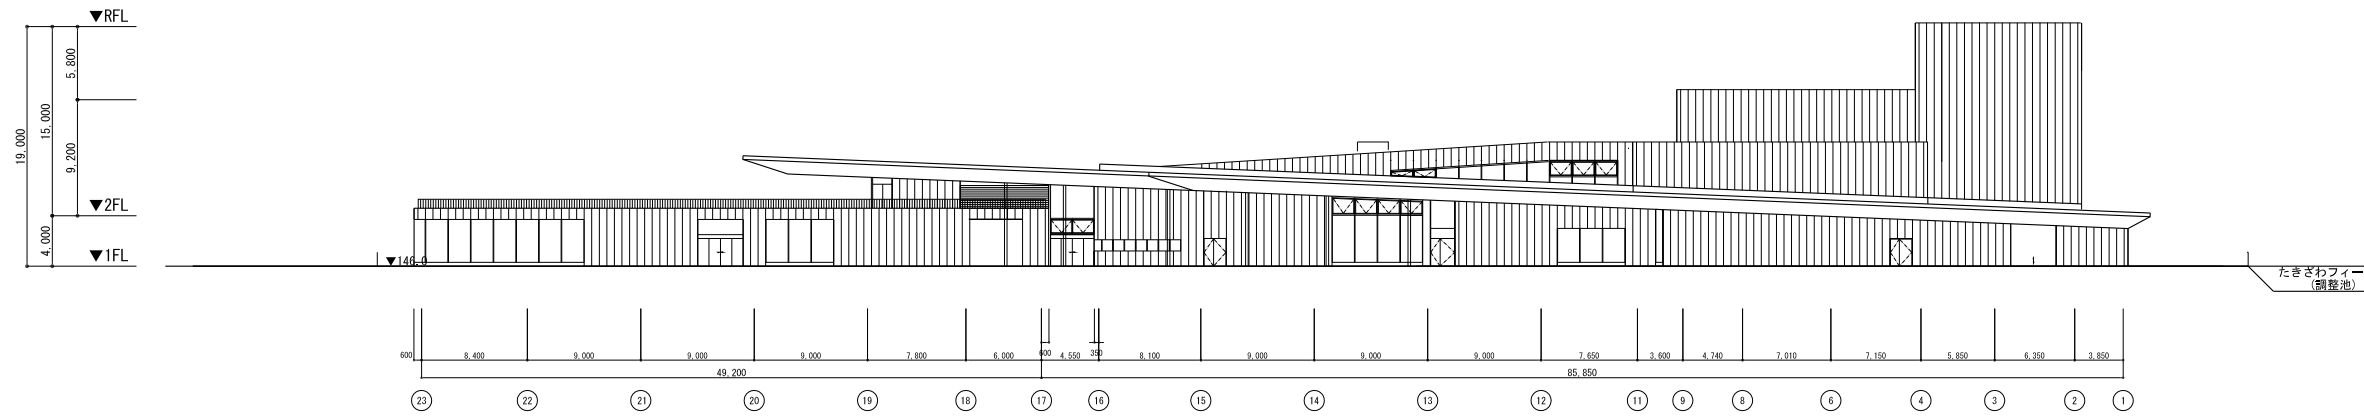


西立面図

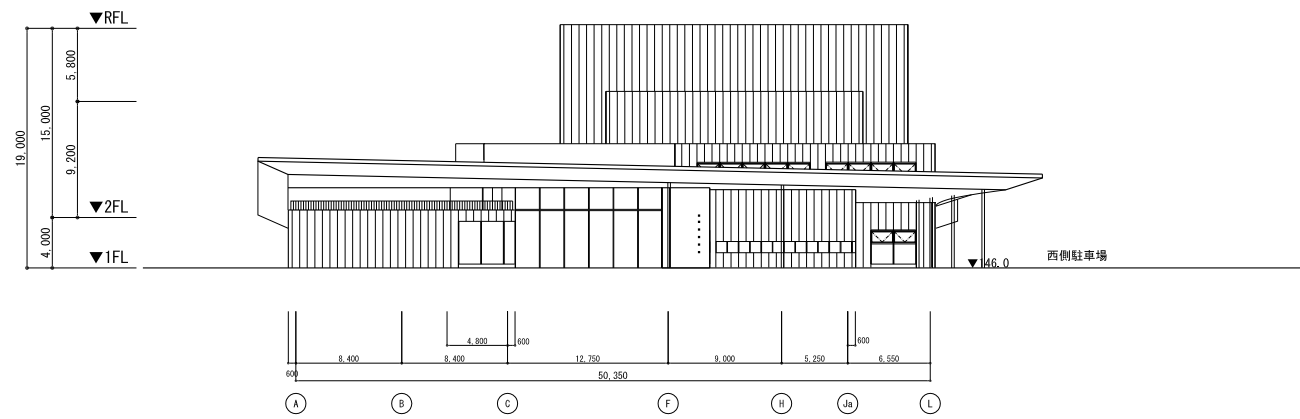


北立面図

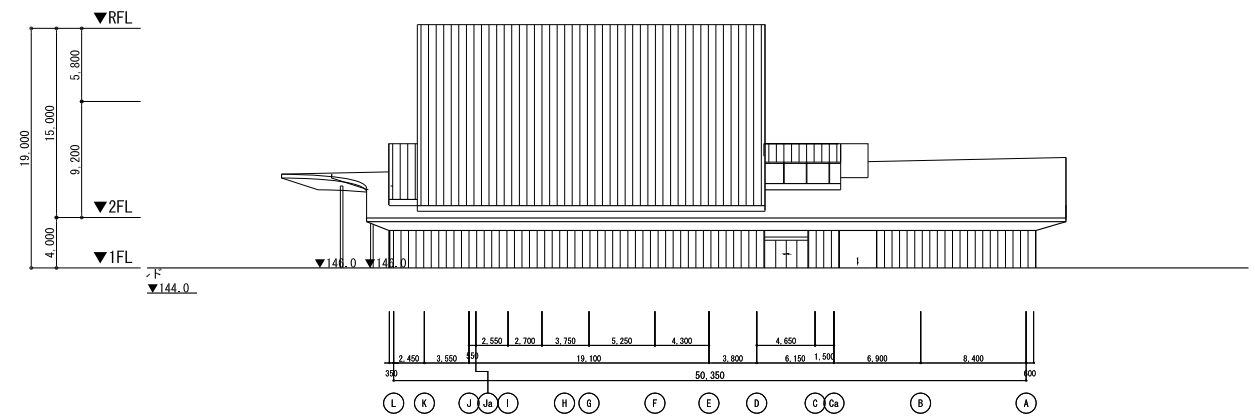


南立面図

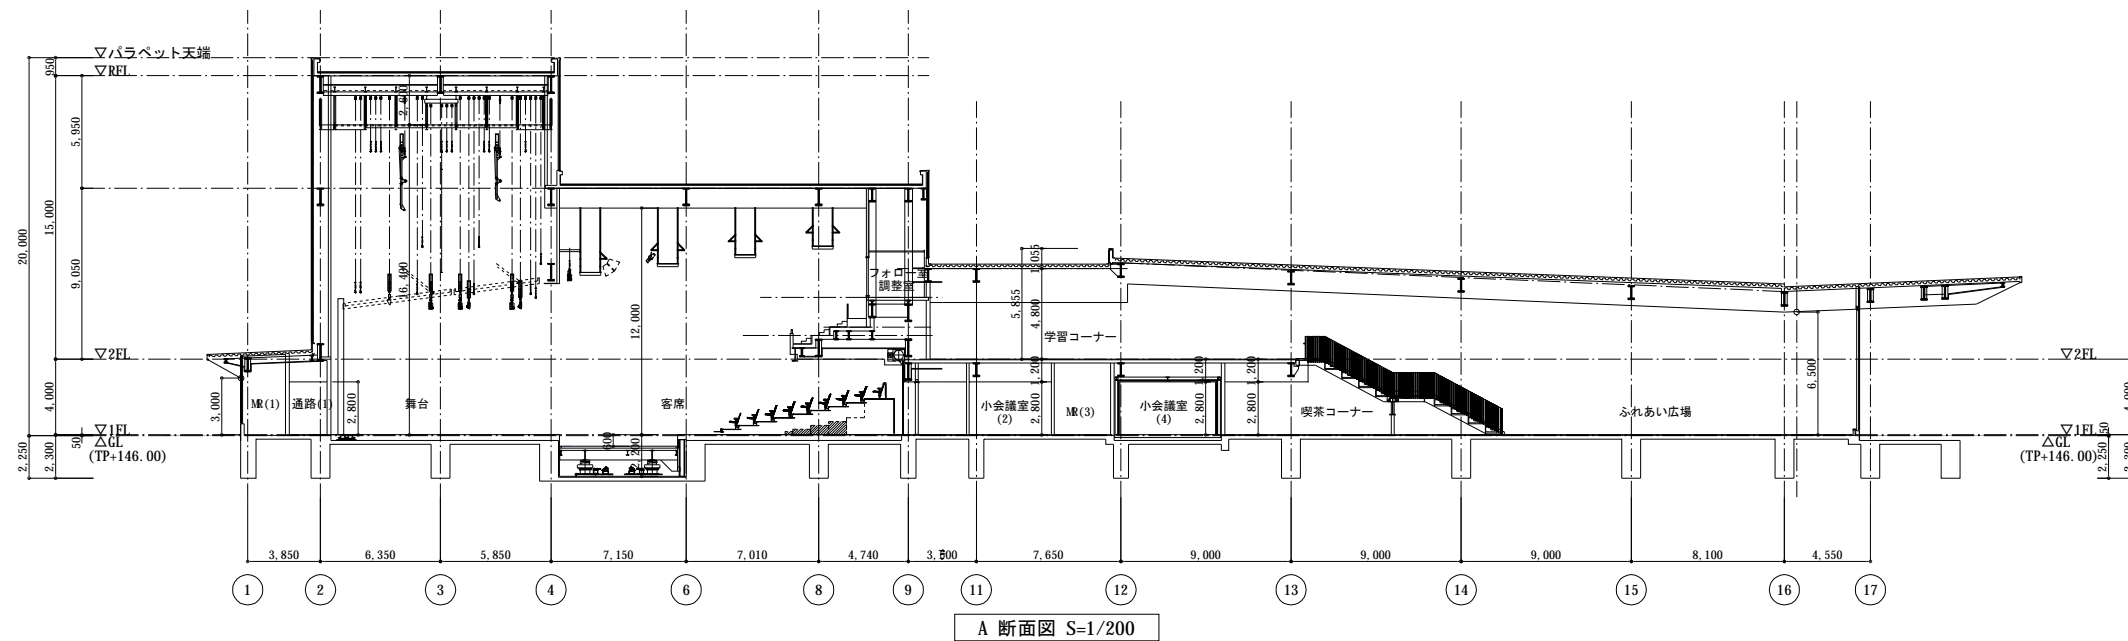

A断面図 S=1/200

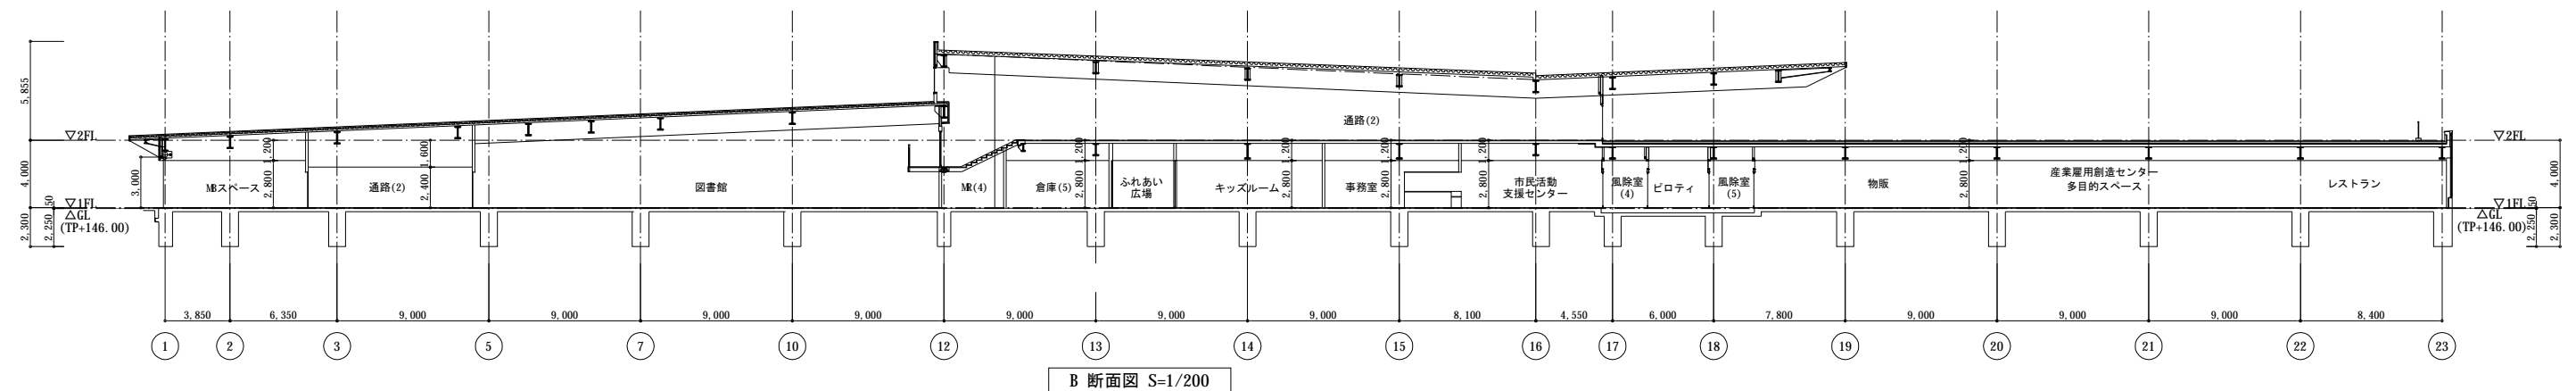

B断面図 S=1/200

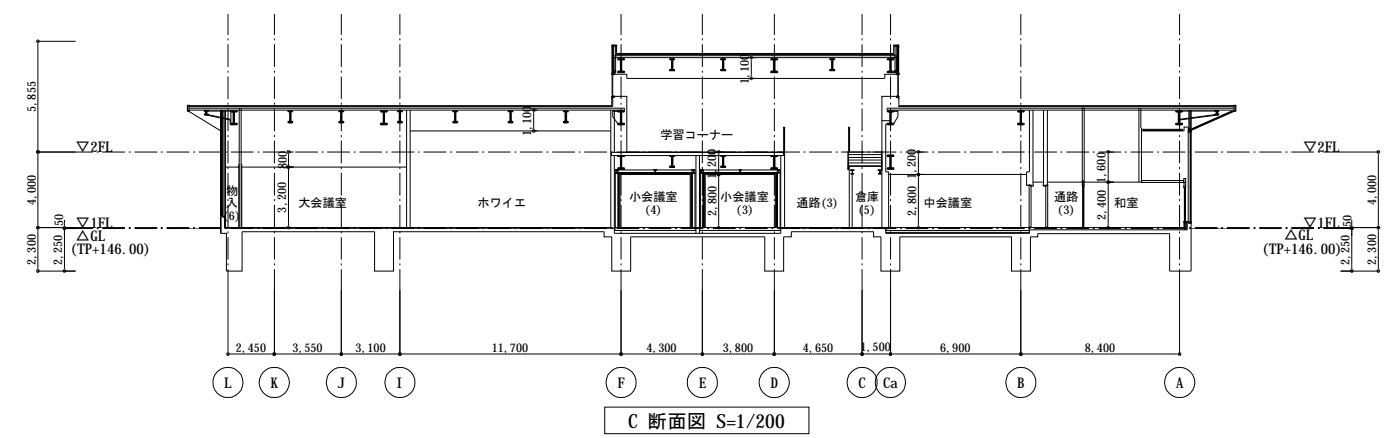

C断面図 S=1/200

主管部署 東北支店	部長	三菱地所設計	工事名称	コードNo. 088008	図面番号
	PM		設計チーフ	滝沢村交流拠点複合施設等新築工事	区分 意匠図
	設計担当部署 建築設計五部	設計者 一級建築士登録 第104115号 東條 隆郎	図面名称 断面図	日付 2013/9/	
				縮尺 A1 1/200 A3 1/400	