



コンクリート壁	屋内溝
コンクリートブロック壁 (厚150)	電気合戦
ALC板 (厚100)	1階フロアス
鋼鉄骨付切壁	2階フロアス
スチール骨付切壁	3階フロアス
木造面付壁	甲種防火戸
配管カット	常時閉鎖型甲種防火戸
床下点検口 600口	甲種防火戸 S
天井 600口	煙感知器連動型 (甲種)
マンホール 600口	煙感知器連動型 (甲種) (連動型)
2階以上用 C-60x20x1.6	○ D (S)
管径 600φ 400φ	○ (S) (付スチール骨付切壁)
0.9mm厚 (付スチール骨付切壁) W=100	○ (S)
スチール骨付切壁面	○ (S)


工事名 滝沢村役場庁舎新築 工事設計図	1級建築士事務所 登録第023号 (岩手県) 岩手県公共建築設計監理協会 盛岡市菜園一丁目3番6号 農林会館内 TEL 0196(23)8161 内線 274.275	担当設計事務所 盛岡市志保町4丁目020 TEL 0196(33)6311 有限会社 武田菱設計事務所 代表取締役 武田大一 大臣登録第54167号 事務所登録第(あ)259号	特記 S. 5. 12. 26	訂正 _____ _____ _____	図面内容 1階平面図	縮尺 S:1/100	図 枚ノ内 区分	015

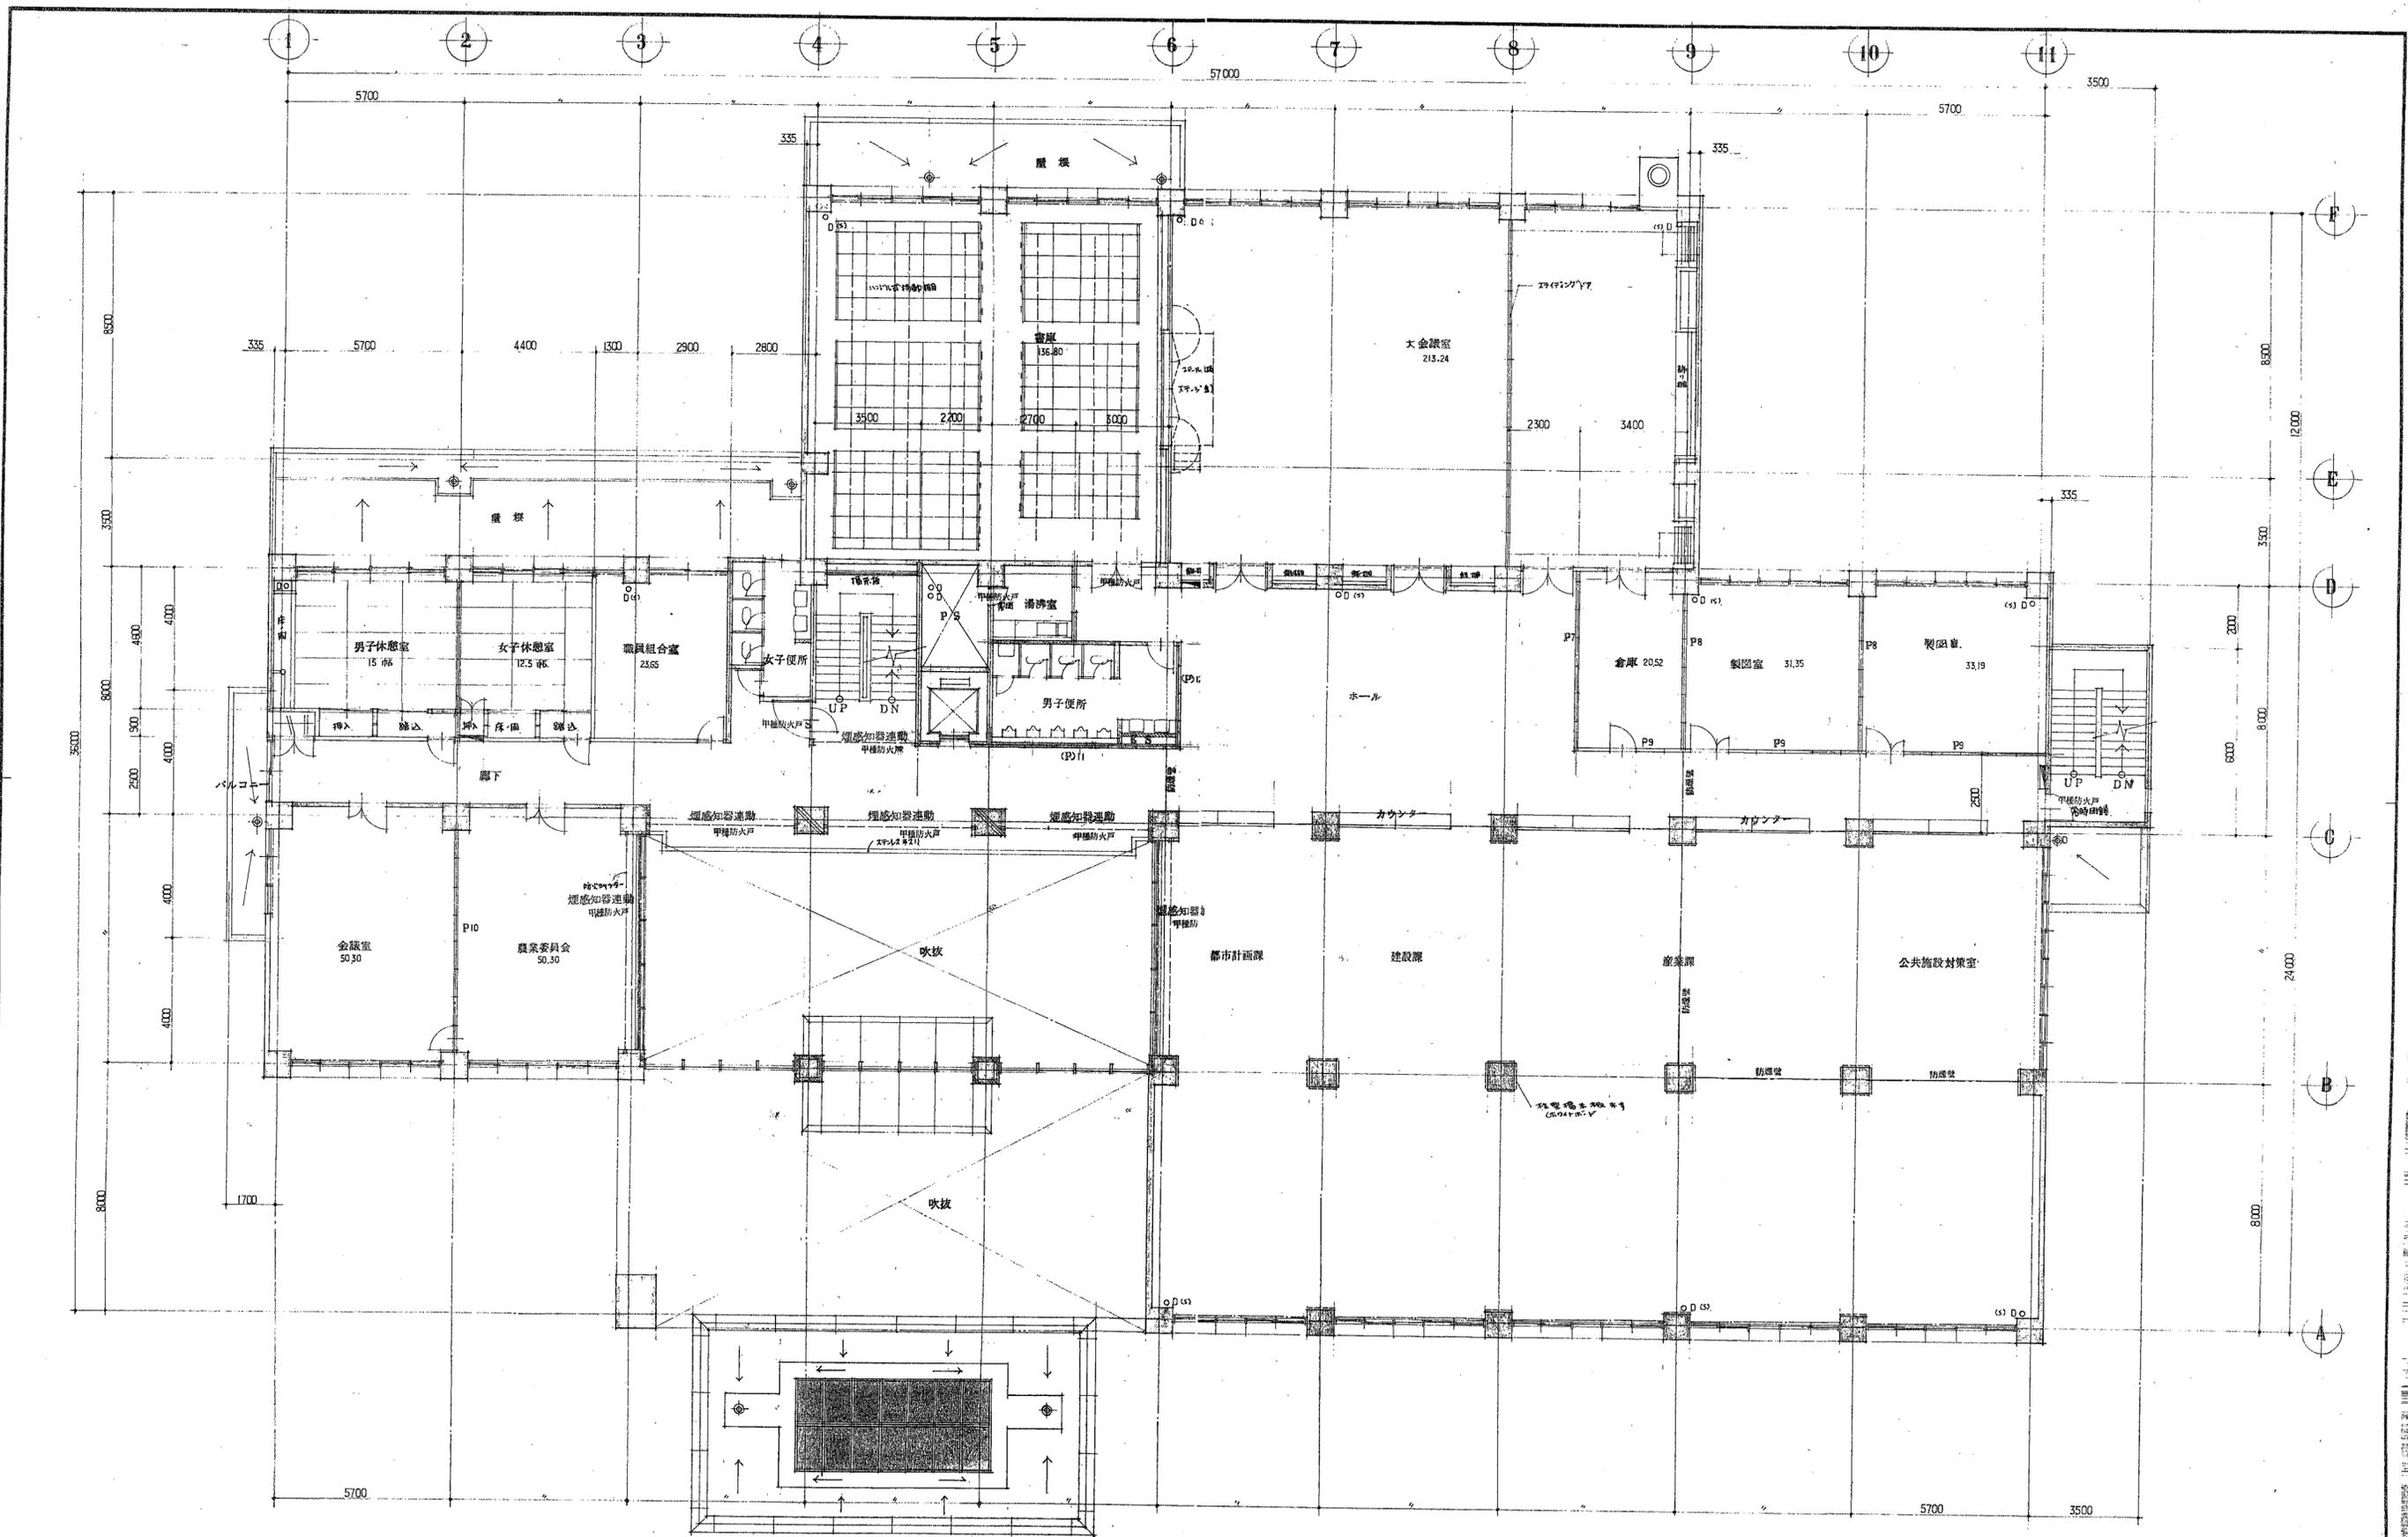


工事名 滝沢村役場庁舎新築 工事設計図	 1級建築士事務所 登録第023号 (岩手県) 社団法人 岩手県公共建築設計監理協会 盛岡市菜園一丁目3番6号 農林会館内 TEL 0196(23)8161 内線 274.275	検図 担当 設計 事務所	盛岡市志保一丁目22 TEL019653-6811 岩手県 武田菱設計事務所 代表取締役 武田太一 大臣登録第54167号 事務所登録第(岩)259号	検図製図 	特記 	訂正 	図面内容 2階平面図	縮尺 S:1/100	図面番号 016
									枚ノ内 区分

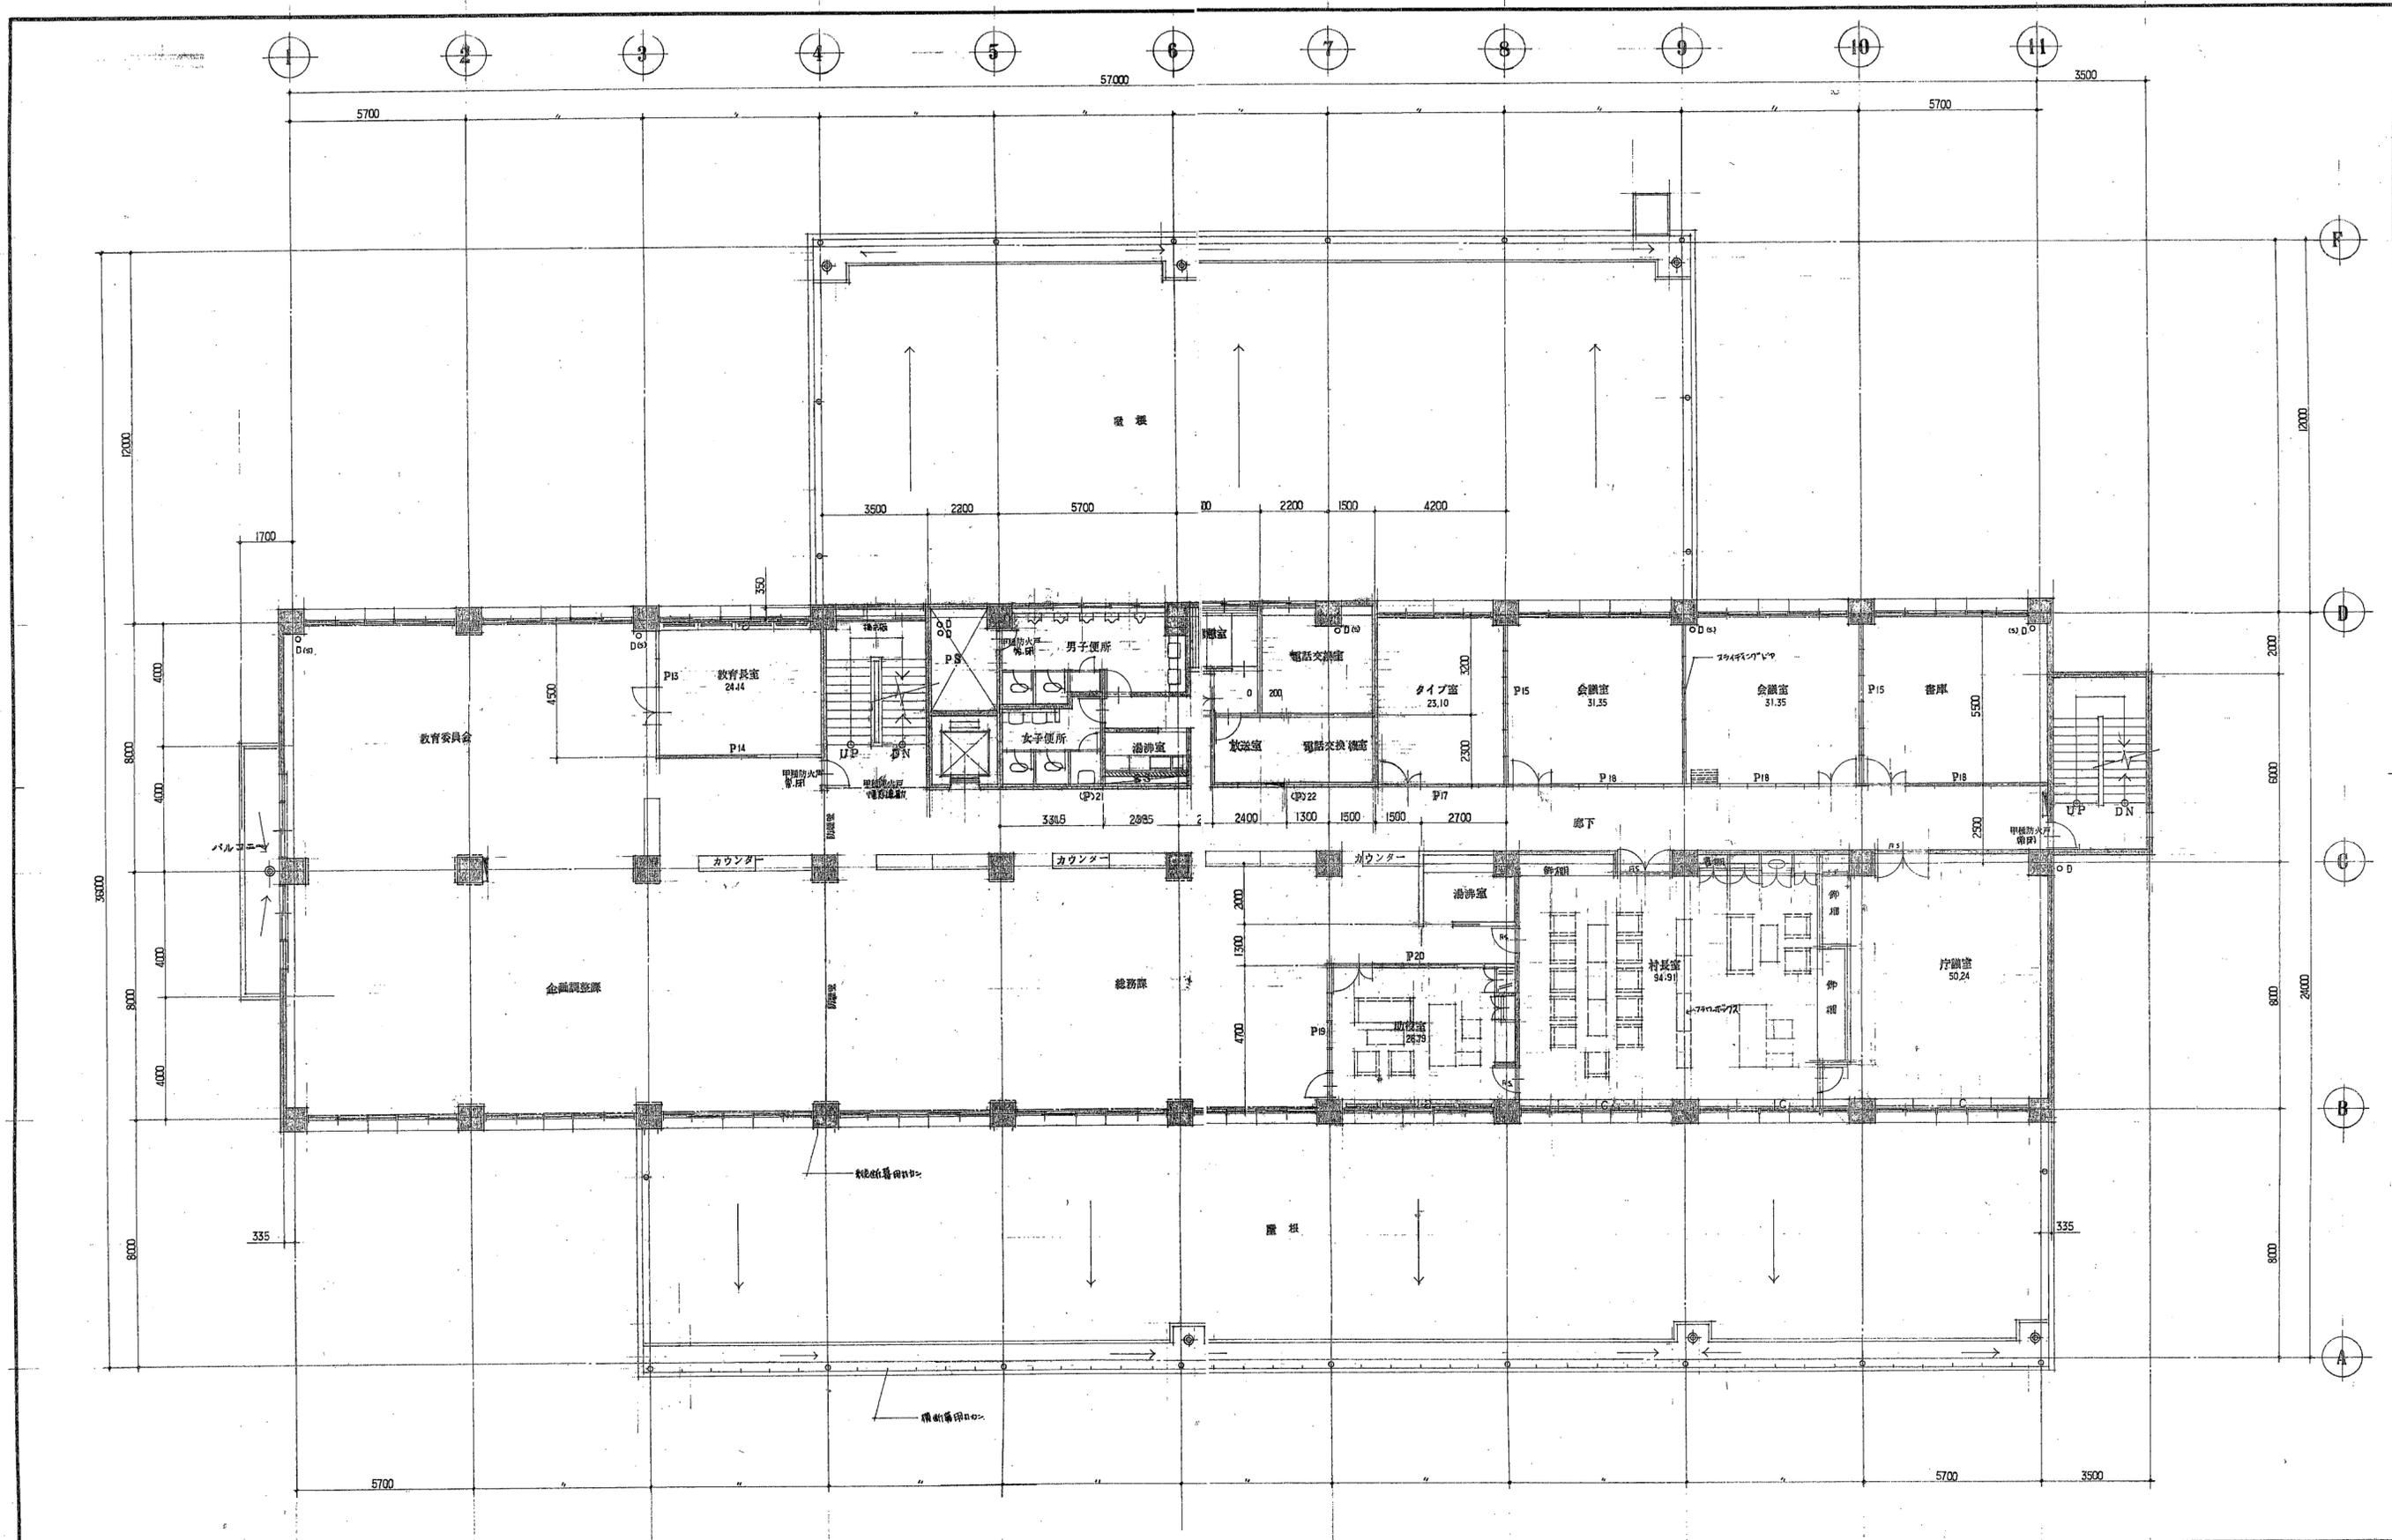


工事名 滝沢村役場庁舎新築 工事設計図	1級建築士事務所 登録第023号 (岩手県) 社団法人 岩手県公共建築設計監理協会 盛岡市菜園一丁目3番6号 農林会館内 TEL 0196(23)8161 内線 274.275	検 図 担 当 設 計 事 務 所 	事務所 TEL: 0196-53-6311 武田菱設計事務所 代表取締役 武田 大 一 大原登録第54167号 事務所登録第(あ)259号	特 記 	訂 正 	図面内容 3階平面図	縮尺 S:1/100	図面番号 017
								枚ノ内 区分

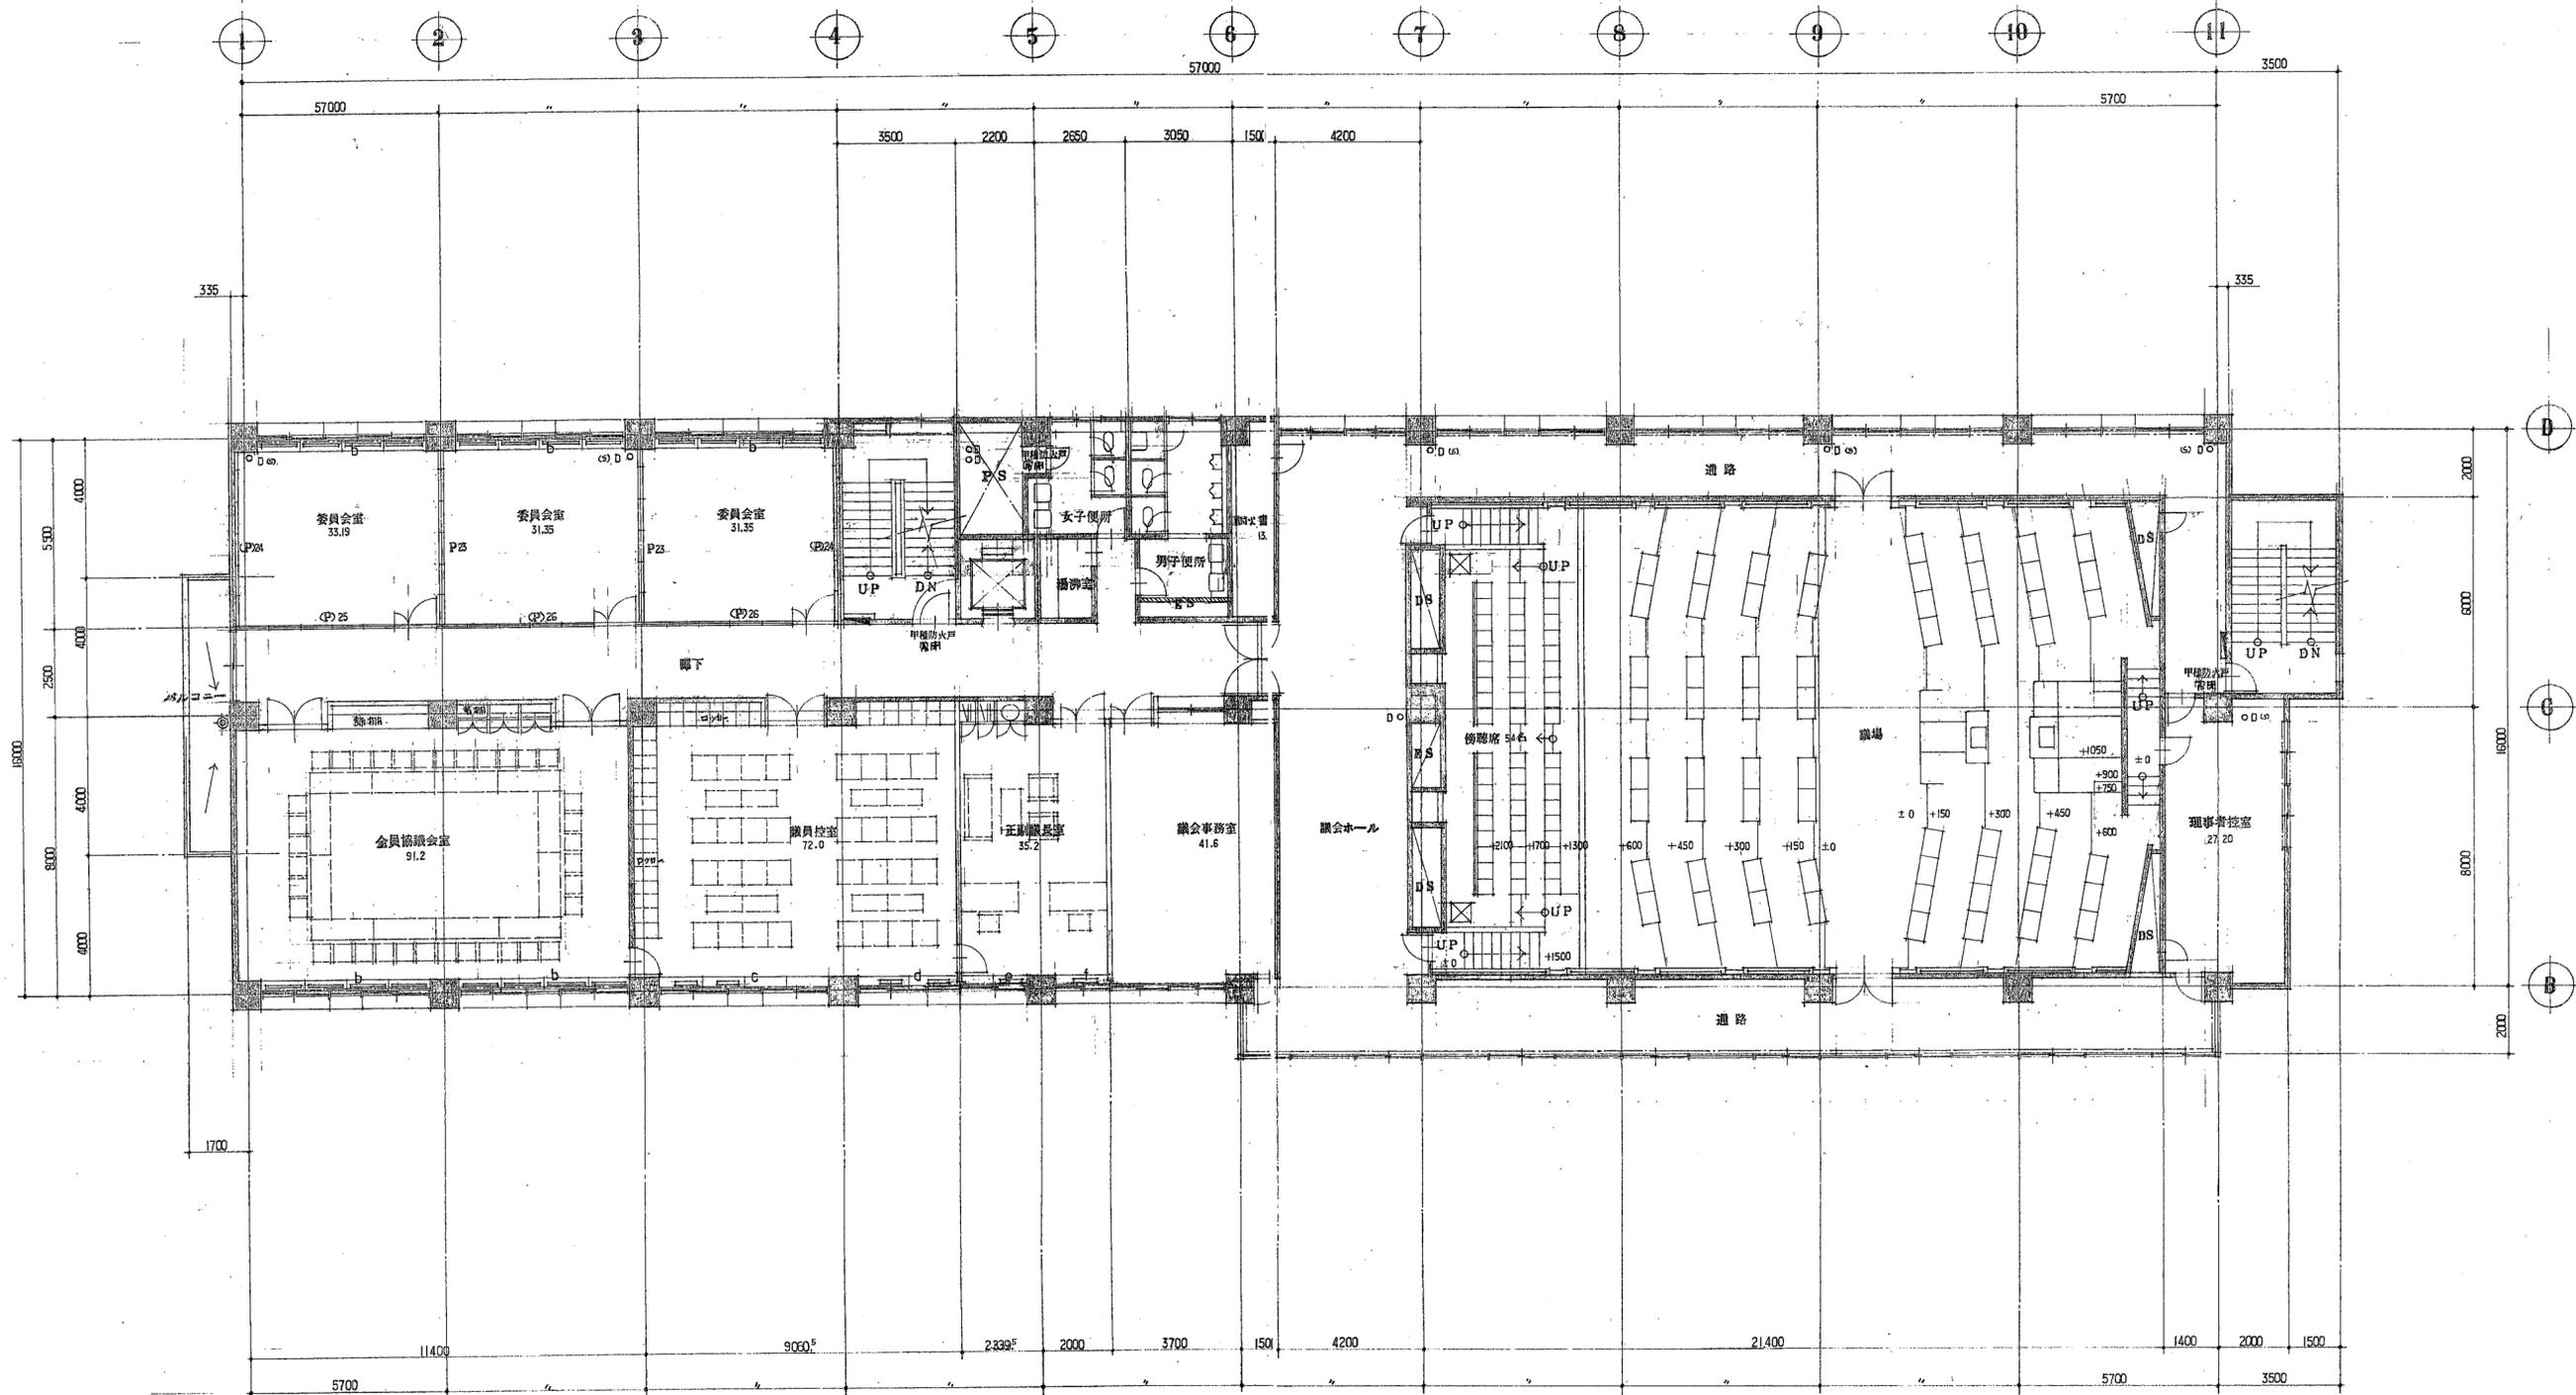

工事名 滝沢村役場庁舎新築 工事設計図	1級建築士事務所 登録第023号 (岩手県) 岩手県公共建築設計監理協会 盛岡市菜園一丁目3番6号 農林会館内 TEL 0196(23)8161 内線 274.275	担当設計事務所 盛岡市菜園4-11 平020 TEL.019653-6311 武田菱設計事務所 代表取締役 武田 太一 大屋登録第34167号 事務所登録第(岩)259号	検印製図 	特記 _____ _____ _____	訂正 _____ _____ _____	図面内容 4階平面図	縮尺 S: 1/100	図面番号 018
								校ノ内 区分

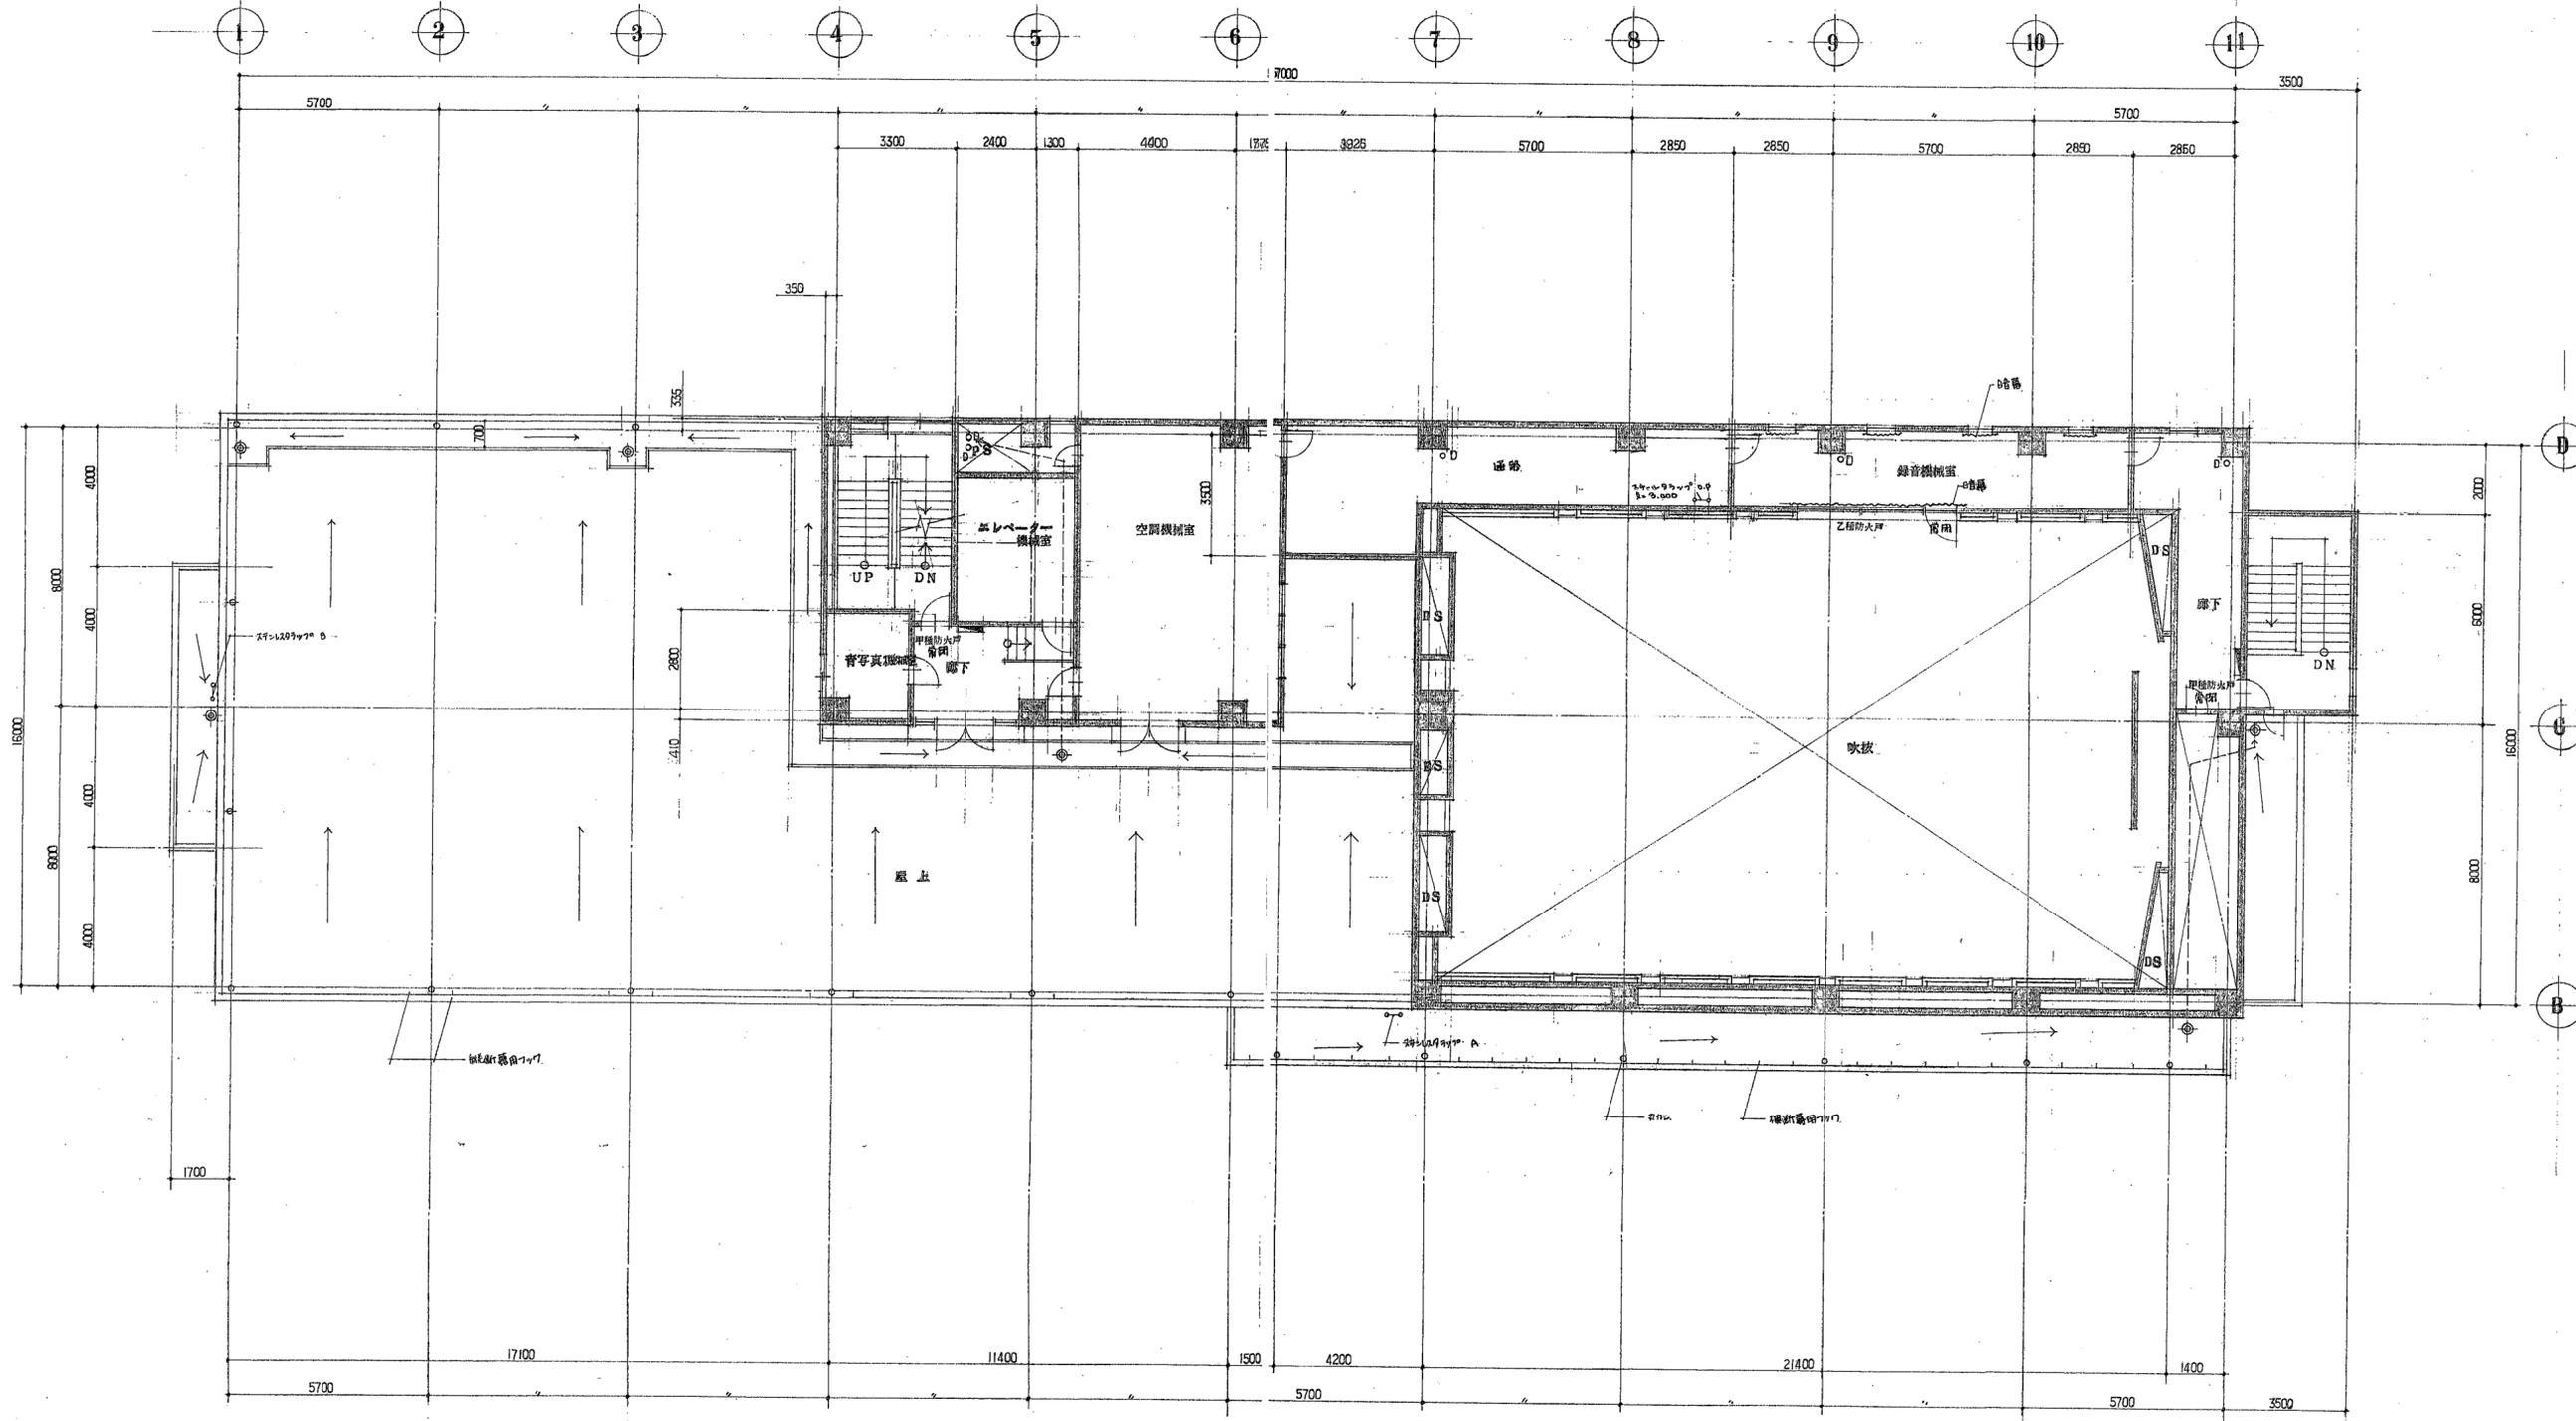


工事名 滝沢村役場庁舎新築 工事設計図	 1級建築士事務所 登録第023号 (岩手県) 社団法人 岩手県公共建築設計監理協会 盛岡市菜園一丁目3番6号 農林会館内 TEL 0196(23)8161 内線 274.275	検 図 担 当 設 計 事 務 所	盛岡市志保町4-11 平020 TEL019663-6311 有限会社 武田菱設計事務所 代表取締役 武田太一 大臣登録第54167号 事務所登録第(あ)259号	製 図 	特記 _____ _____ _____	訂正 _____ _____ _____	図面内容 5階平面図	縮尺 S:1/100	図面番号 019
					図面区分 枚ノ内 区分	81/800			

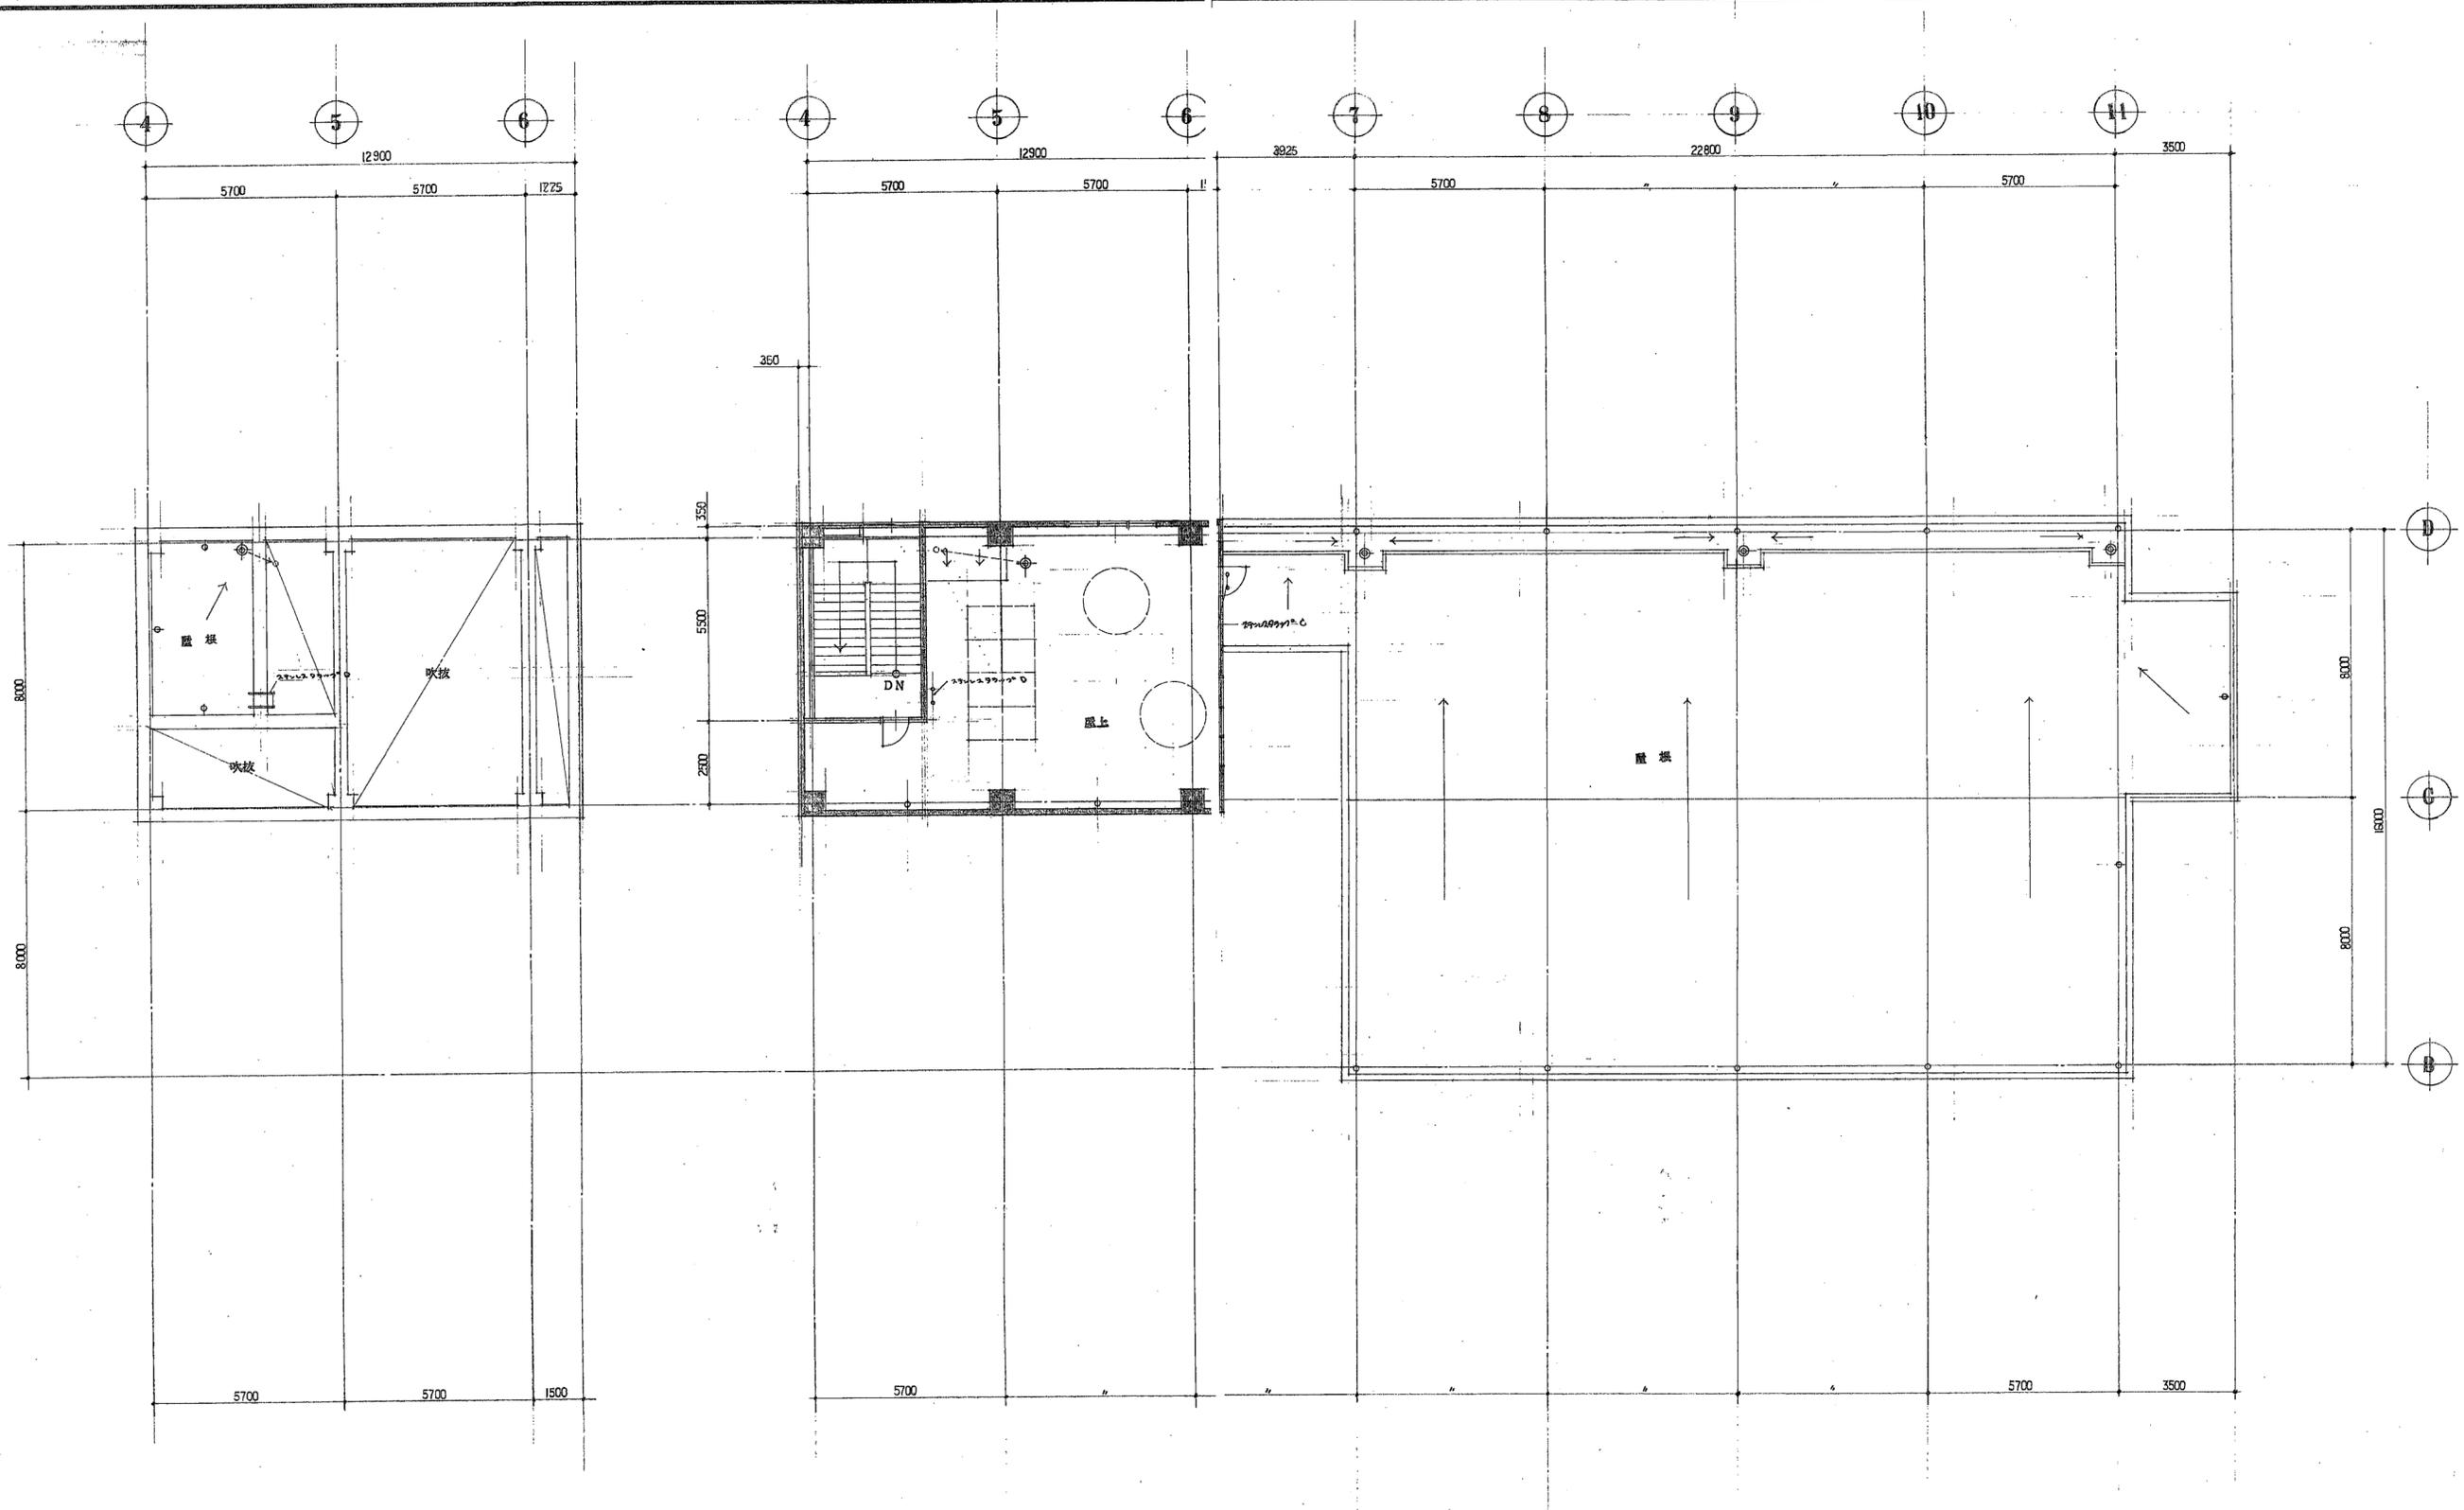

PH1階平面図 S:1/100

PH2階平面図 S:1/100

工事名 滝沢村役場庁舎新築 工事設計図	1級建築士事務所 登録第023号 (岩手県) 社団法人 岩手県公共建築設計監理協会 盛岡市菜園一丁目3番6号 農林会館内 TEL 0196(23)8161 内線 274.275	検 査 担 当 設 計 事 務 所 盛岡市志保町4-11 宇020 TEL.019653-6311 有限会社 武田菱設計事務所 代表取締役 武田 太一 大臣登録第54167号 事務所登録第(岩)259号	特 記 _____ _____ _____	訂 正 _____ _____ _____	図面内容 PH1階平面図 PH2階平面図	縮 尺 S:1/100 S:1/100	図面番号 020
							枚ノ内 区分

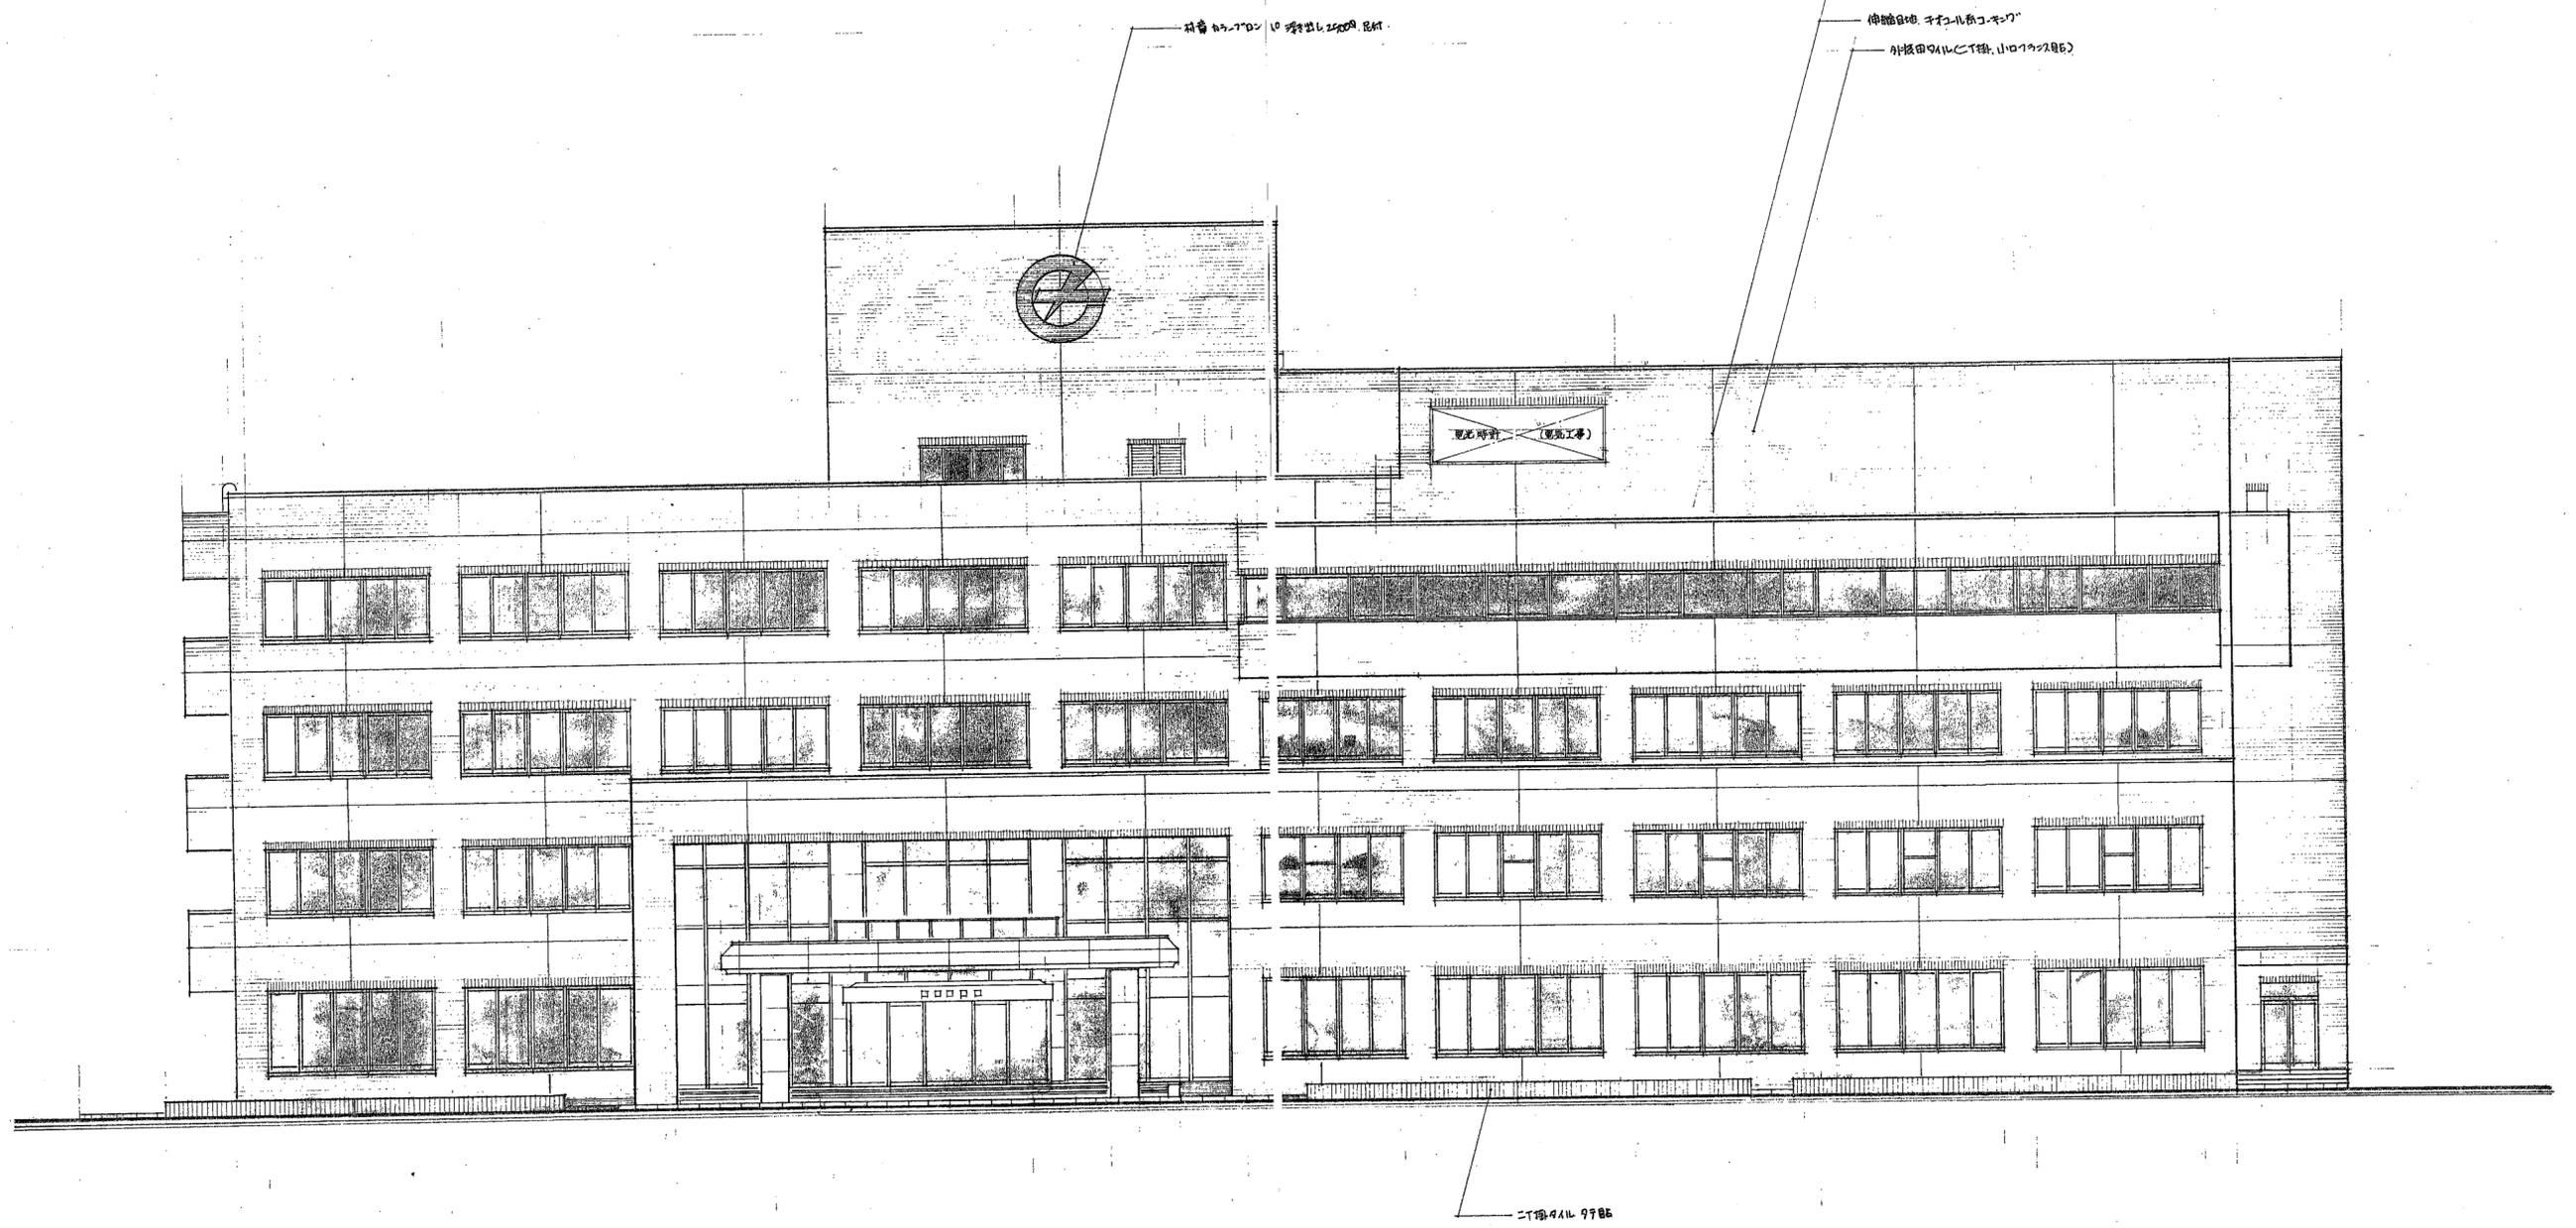

工事名
滝沢村役場庁舎新築 工事設計図

1級建築士事務所 登録第023号 (岩手県)
 社団法人 岩手県公共建築設計監理協会
 盛岡市菜園一丁目3番6号 農林会館内
 TEL 0196(23)8161 内線 274.275

検 図
 担 当
 設 計
 事 務 所

盛岡市菜園4-11 〒020 TEL(0196)53-6311
 有限会社 武田菱設計事務所
 代表取締役 武田 大 一
 大臣登録第54167号 事務所登録第(岩)250号


検 製 図
 特 記

訂 正


図面内容
 東 面 立 面 図

縮 尺
 S: 1/100


図面番号
 021
 枚ノ内
 区分

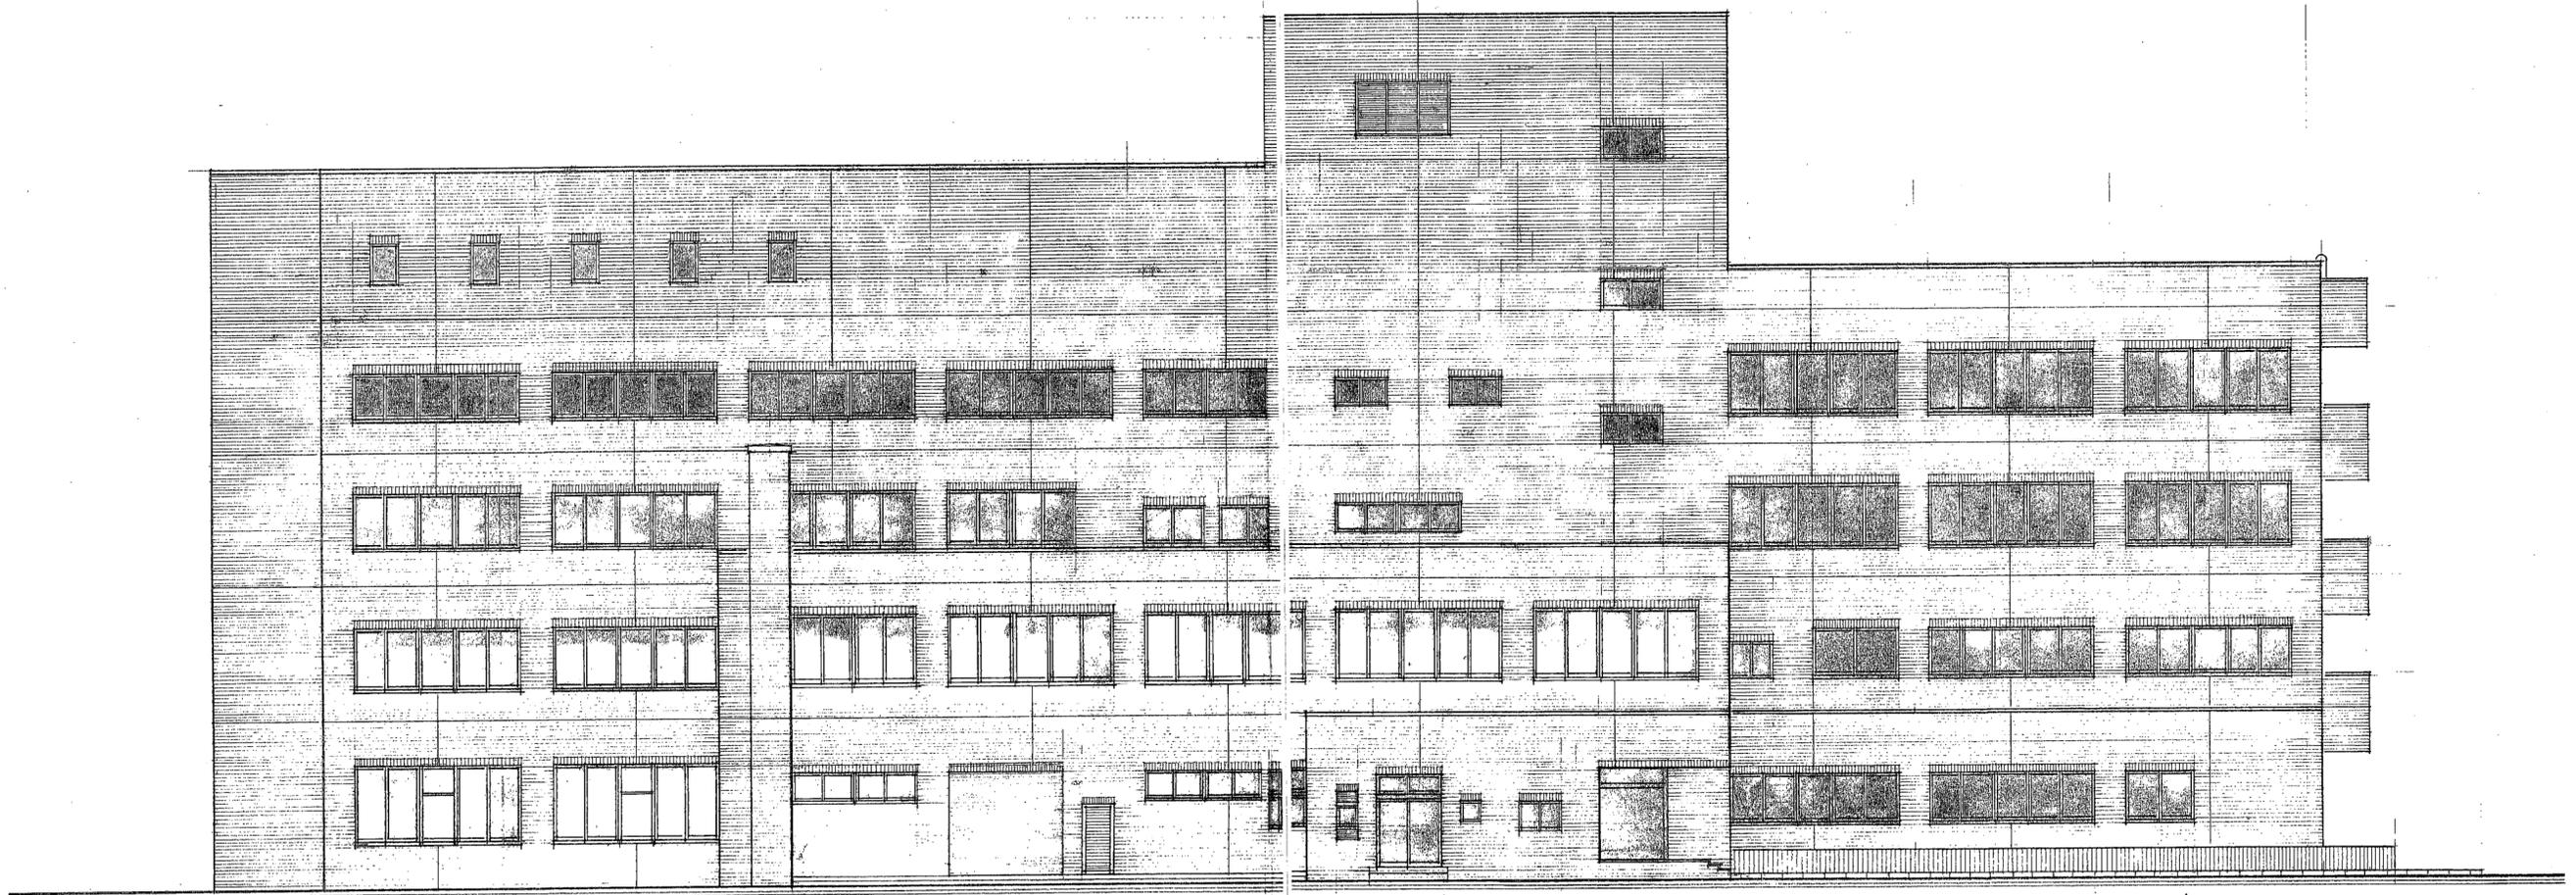

工事名 滝沢村役場庁舎新築 工事設計図	 1級建築士事務所 登録第023号 (岩手県) 岩手県公共建築設計監理協会 盛岡市菜園一丁目3番6号 農林会館内 TEL 0196(23)8161 内線 274.275	検図 	担当設計事務所 盛岡市志保町4-11 平020 TEL.019653-4311 武田菱設計事務所 代表取締役 武田太一 大田登録第54167号 事務所登録第(岩)259号	製図 	特記 _____ _____ _____	訂正 _____ _____ _____	図面内容 西面立面図	縮尺 S:1/100	図面番号 022
					枚ノ内 区分	区分			

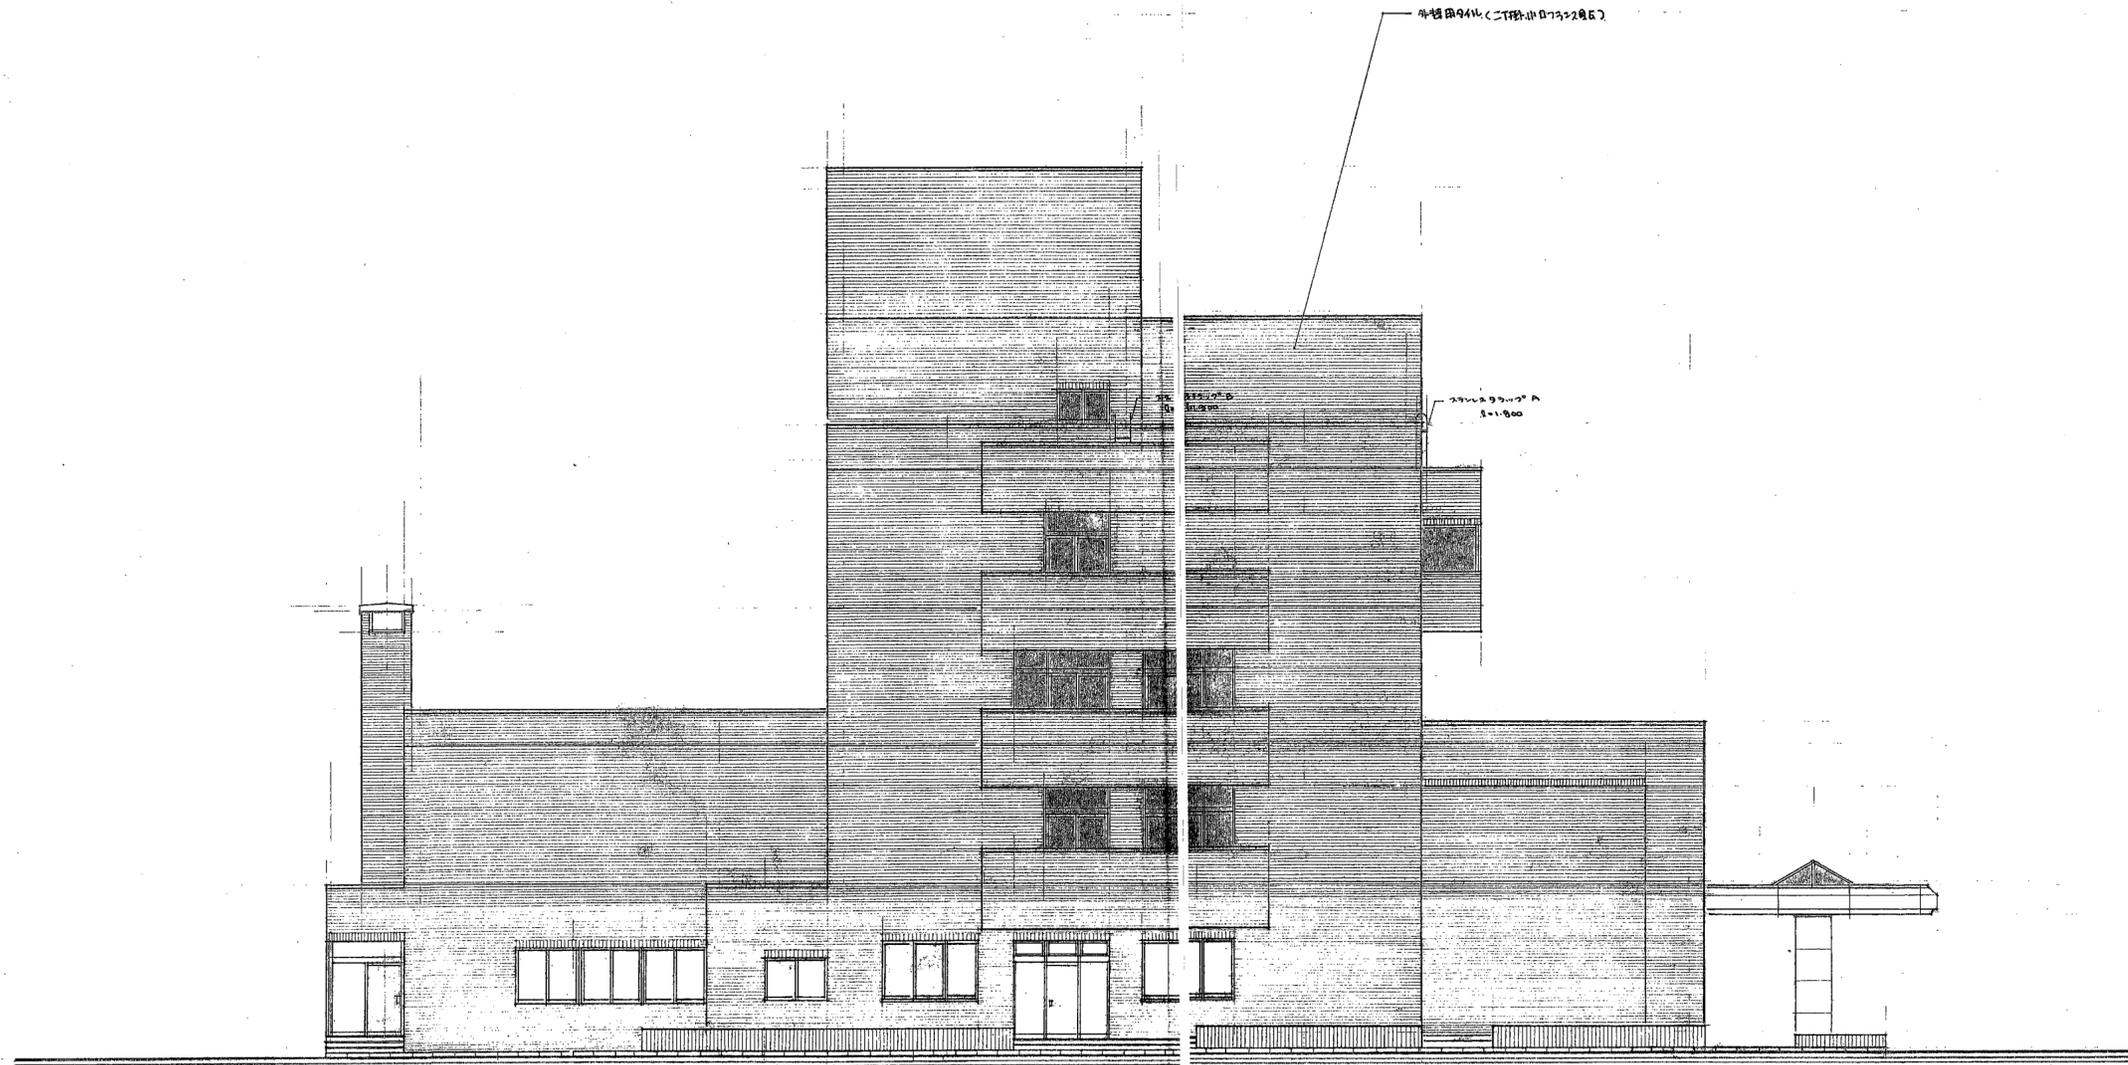

工事名 滝沢村役場庁舎新築 工事設計図	 1級建築士事務所 登録第023号 (岩手県) 社団法人 岩手県公共建築設計監理協会 盛岡市菜園一丁目3番6号 農林会館内 TEL 0196(23)8161 内線 274.275	検 図  担 当 設 計 事 務 所	盛岡市志家町4-11 〒020 TEL(0196)33-4311 有限会社 武田菱設計事務所 代表取締役 武田 大 一 大臣登録第54167号 事務所登録第(あ)259号	検 図 	特記 _____ _____ _____	訂正 _____ _____ _____	図面内容 南面立面図	縮尺 S:1/100	図面番号 023
					枚ノ内 区分				

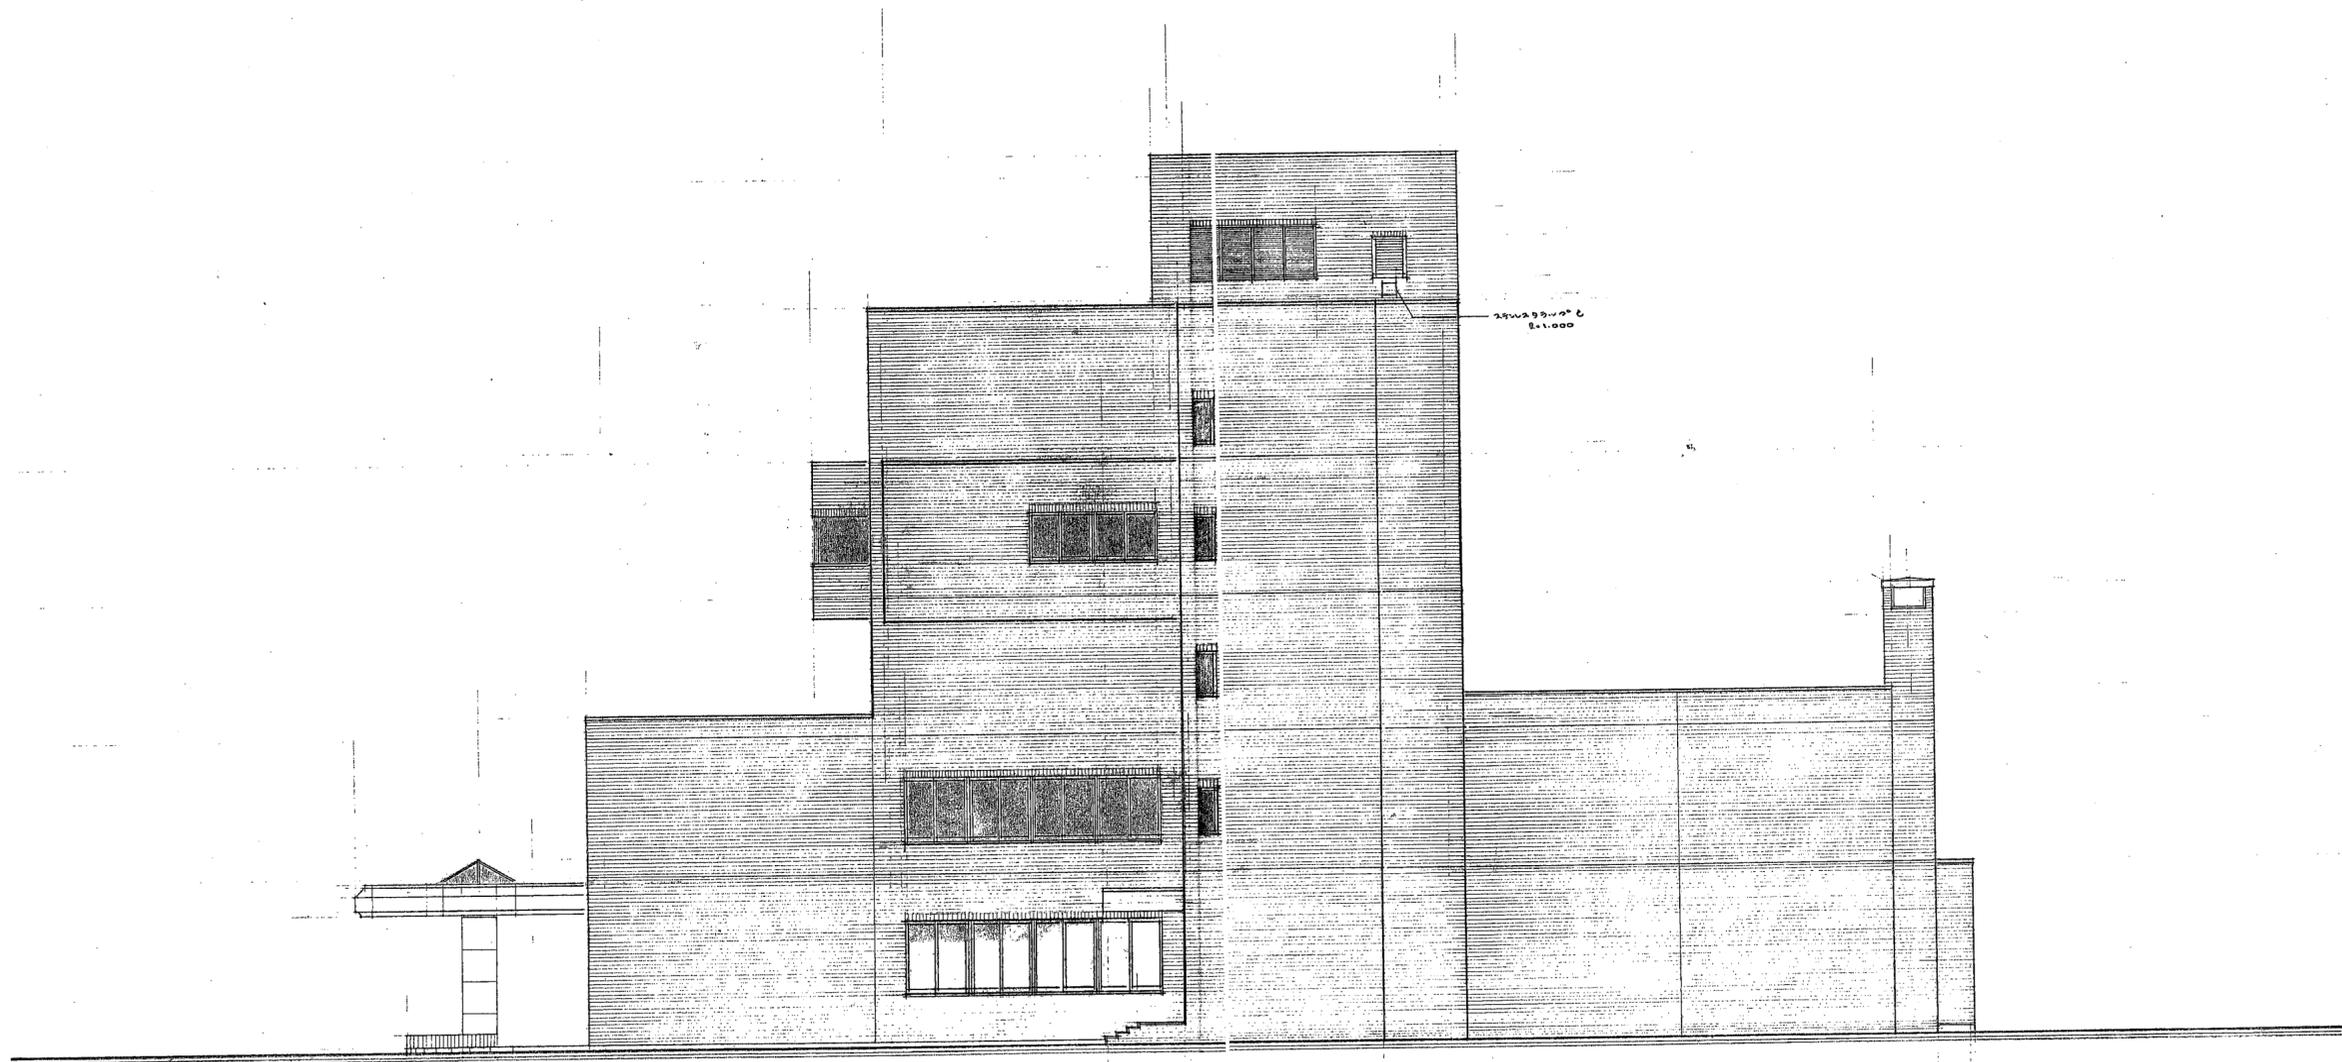

工事名
滝沢村役場庁舎新築 工事設計図

1級建築士事務所 登録第023号 (岩手県)
 社団法人 **岩手県公共建築設計監理協会**
 盛岡市菜園一丁目3番6号 農林会館内
 TEL 0196(23)8161 内線 274.275

検 図 担 当
 設 計 事 務 所

盛岡市菜園町4-11 〒020 TEL.019653-6311
 有限会社 **武田菱設計事務所**
 代表取締役 武田 太一
 大臣登録第54167号 事務所登録第(岩)259号

検 図 製 図


特記

訂正

図面内容
北面立面図

縮尺
S: 1/100

図面番号
024
枚ノ内
区分

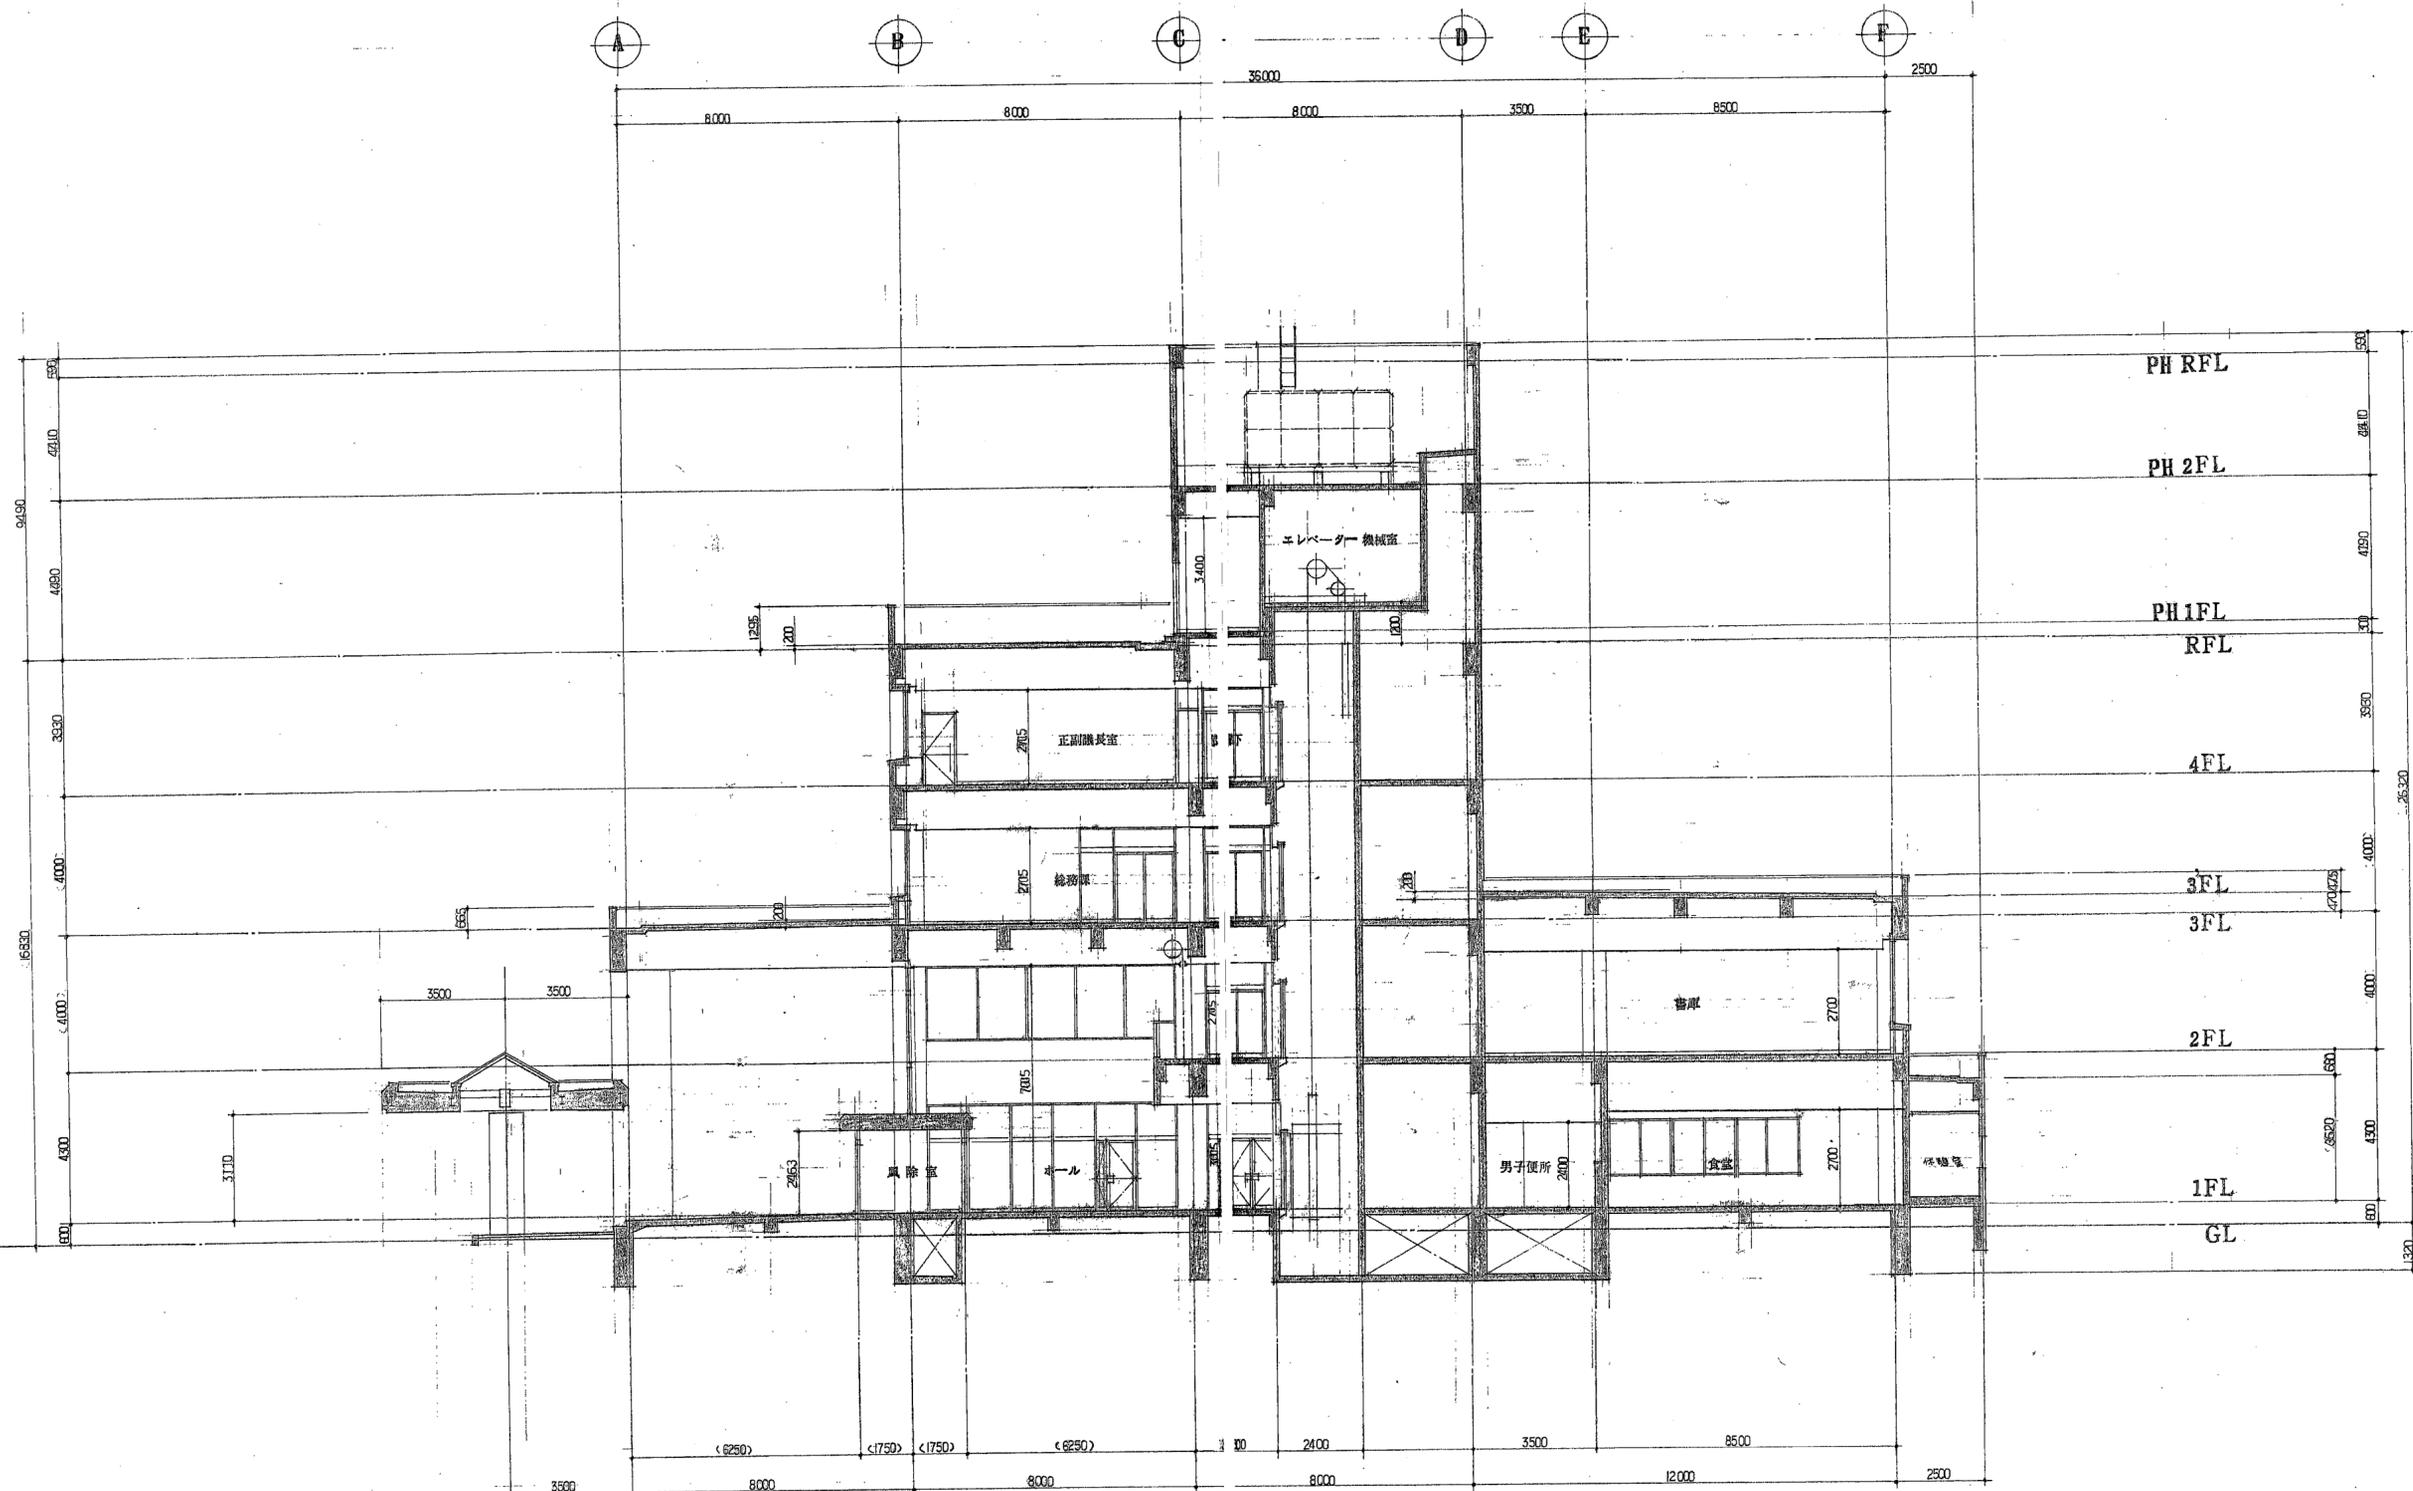

断面図 S: 1/100

工事名
滝沢村役場庁舎新築 工事設計図

1級建築士事務所 登録第023号 (岩手県)
 社団法人 岩手県公共建築設計監理協会
 盛岡市菜園一丁目3番6号 農林会館内
 TEL 0196(23)8161 内線 274.275

検図
担当
設計
事務所

盛岡市志保一丁目220 TEL.019653-8911
 有限会社 武田菱設計事務所
 代表取締役 武田 太一
 大臣登録第54167号 岩手県登録第(あ)259号

検図


製図
特記

訂正


図面内容
B-B 断面図

縮尺
S: 1/100

図面番号
027
枚ノ内
区分

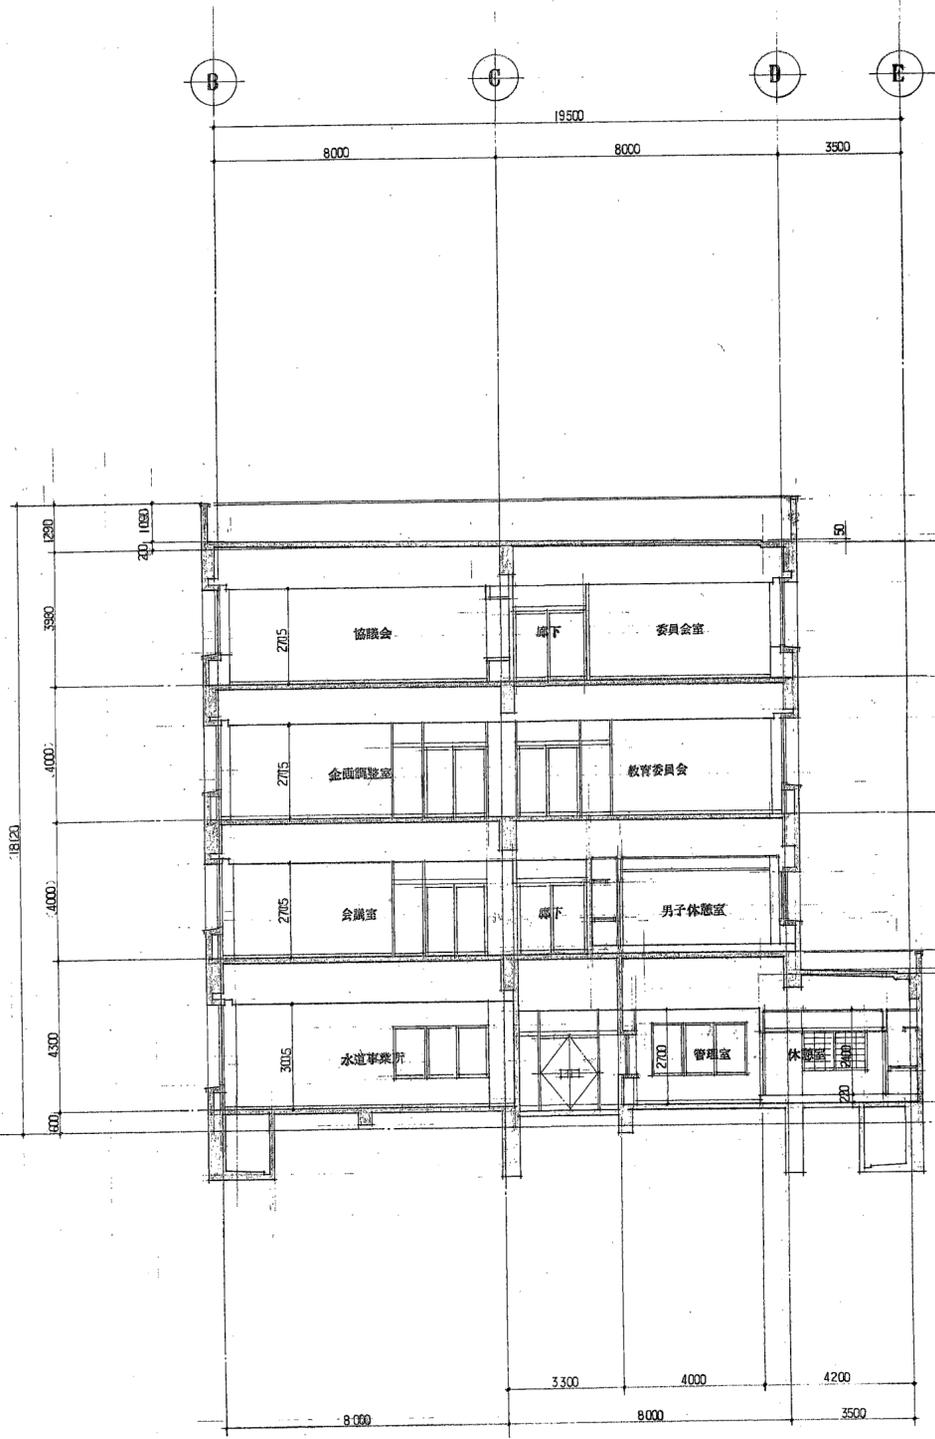

断面図 C-C S: 1/100

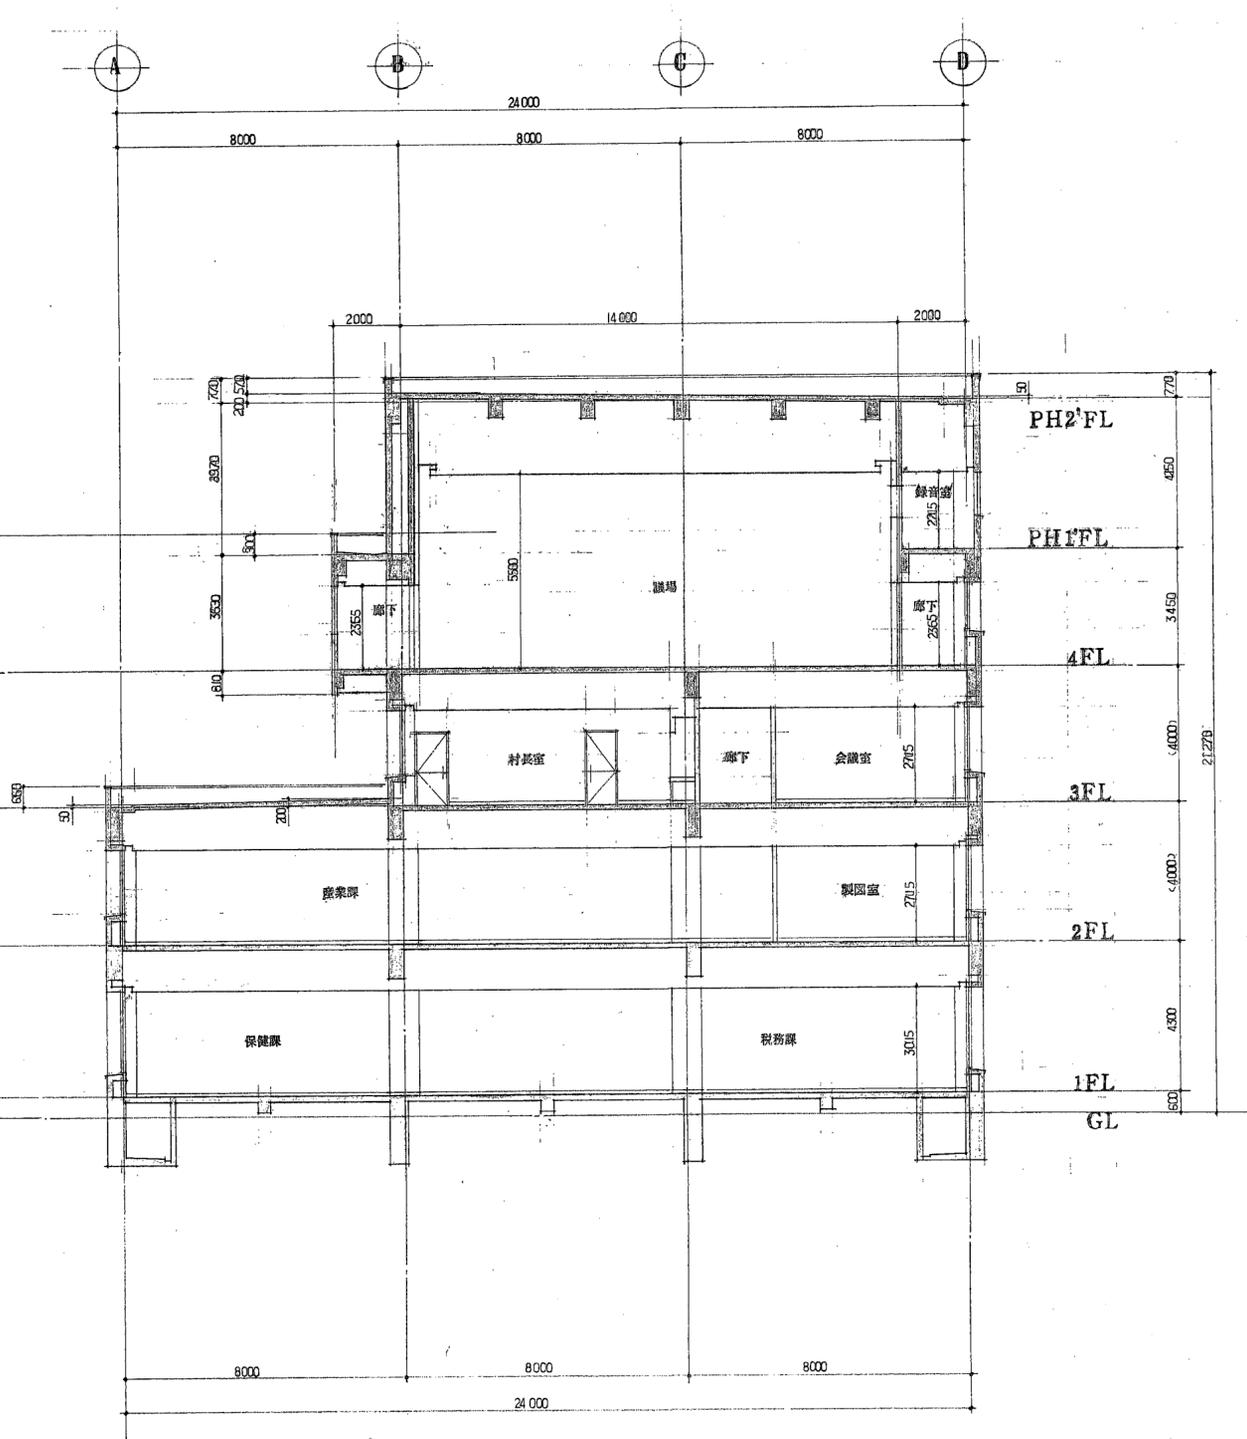

断面図 D-D S: 1/100

工事名 滝沢村役場庁舎新築 工事設計図	1級建築士事務所 登録第023号 (岩手県) 岩手県公共建築設計監理協会 盛岡市菜園一丁目3番6号 農林会館内 TEL. 0196(23)8161 内線 274.275	検 図 	担 当 設 計 事 務 所 盛岡市盛岡4-11 千620 TEL.019653-6311 武田菱設計事務所 代表取締役 武田 太一 大臣登録第54167号 事務所登録第(岩)259号	製 図 	特記 () 可読性確保可読性	訂正 _____ _____ _____	図面内容 C-C 断面図 D-D 断面図	縮尺 S: 1/100 S: 1/100	図面番号 028 枚ノ内 区分
					81・600				