

(特記)


(訂正)

工事名 滝沢村公民館増築(二期)工事
 図面名 1階平面図 1/100

NO. 13
 岩波辺宮野建築設計事務所
 茨城県水戸市丸の内1-42 TEL. 0196(23)3982
 一級建築士事務所 登録第283号(岩手県)


設計
 監理
 承認

総額 2650.000
 300.000
 目録表

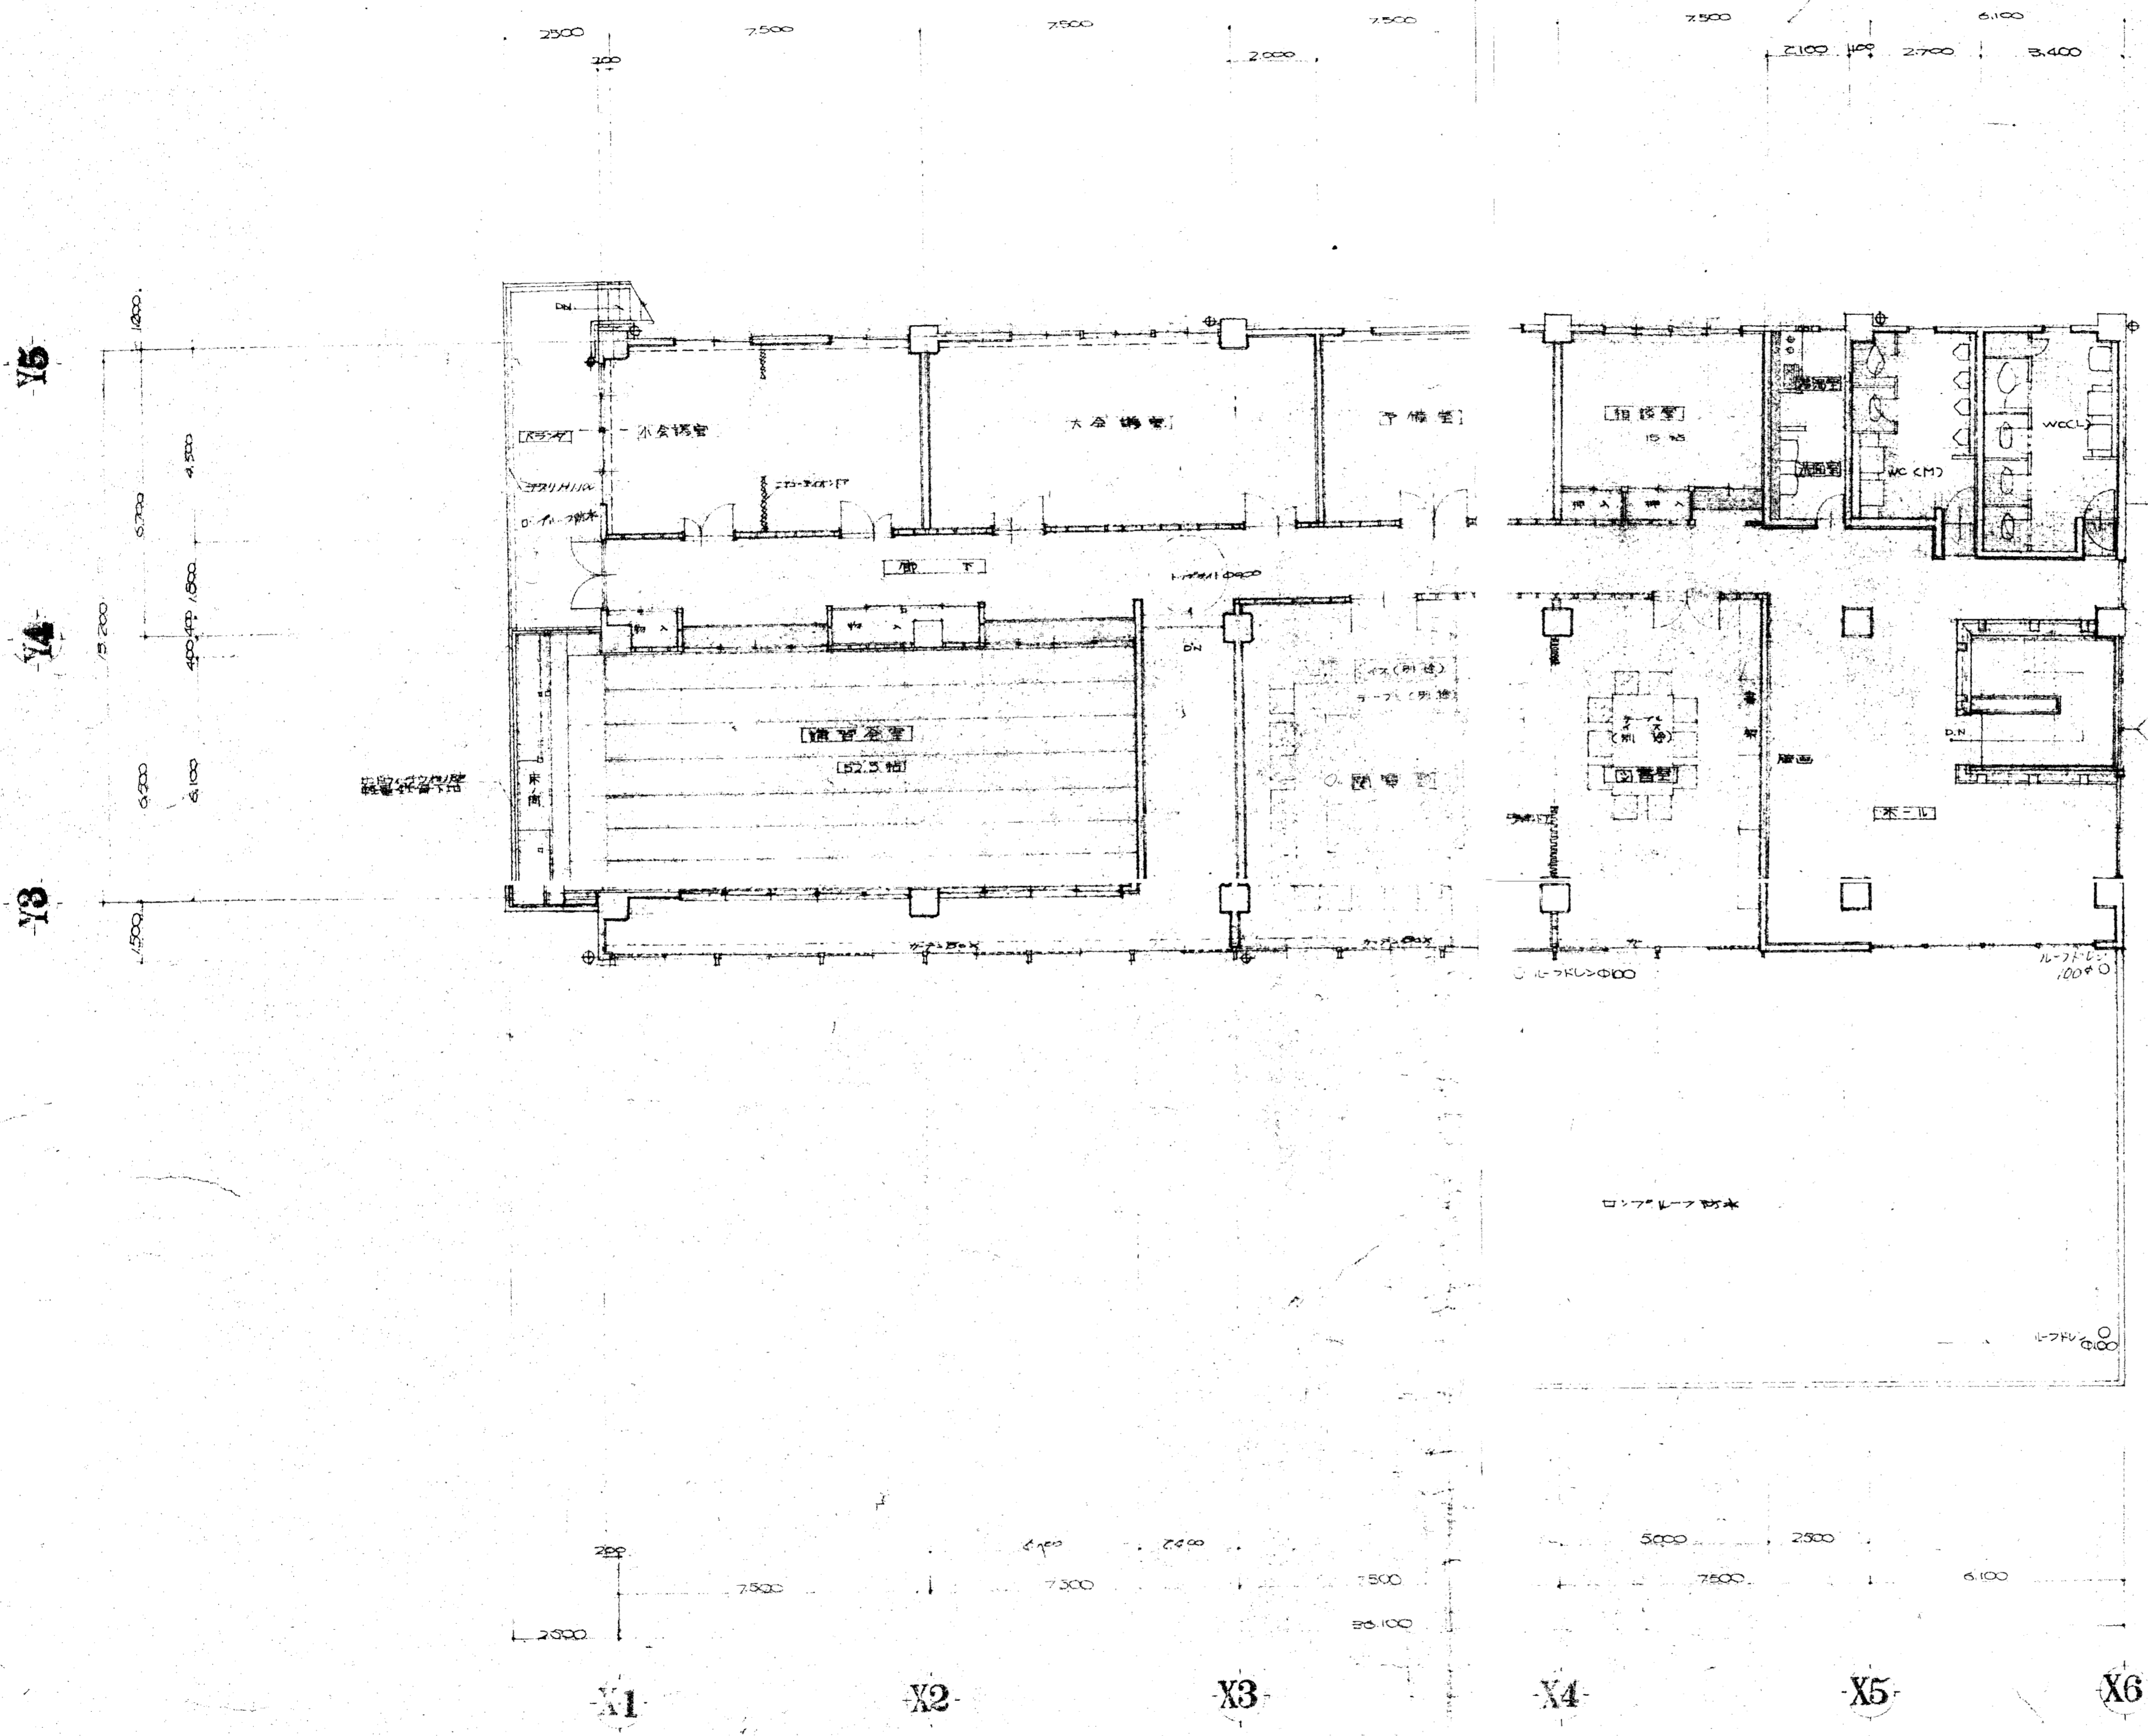


2階平面

(特記)	(訂正)	工事名	海軍記念館増築(二期)工事	NO.	A4	巖波辺宮野建築設計事務所 盛岡市内丸17の42 TEL.0196(23)3982 一級建築士事務所 登録第283号(岩手県)	設計	
		図面名	2階平面図	縮尺	1/100		2021.02.21	作成

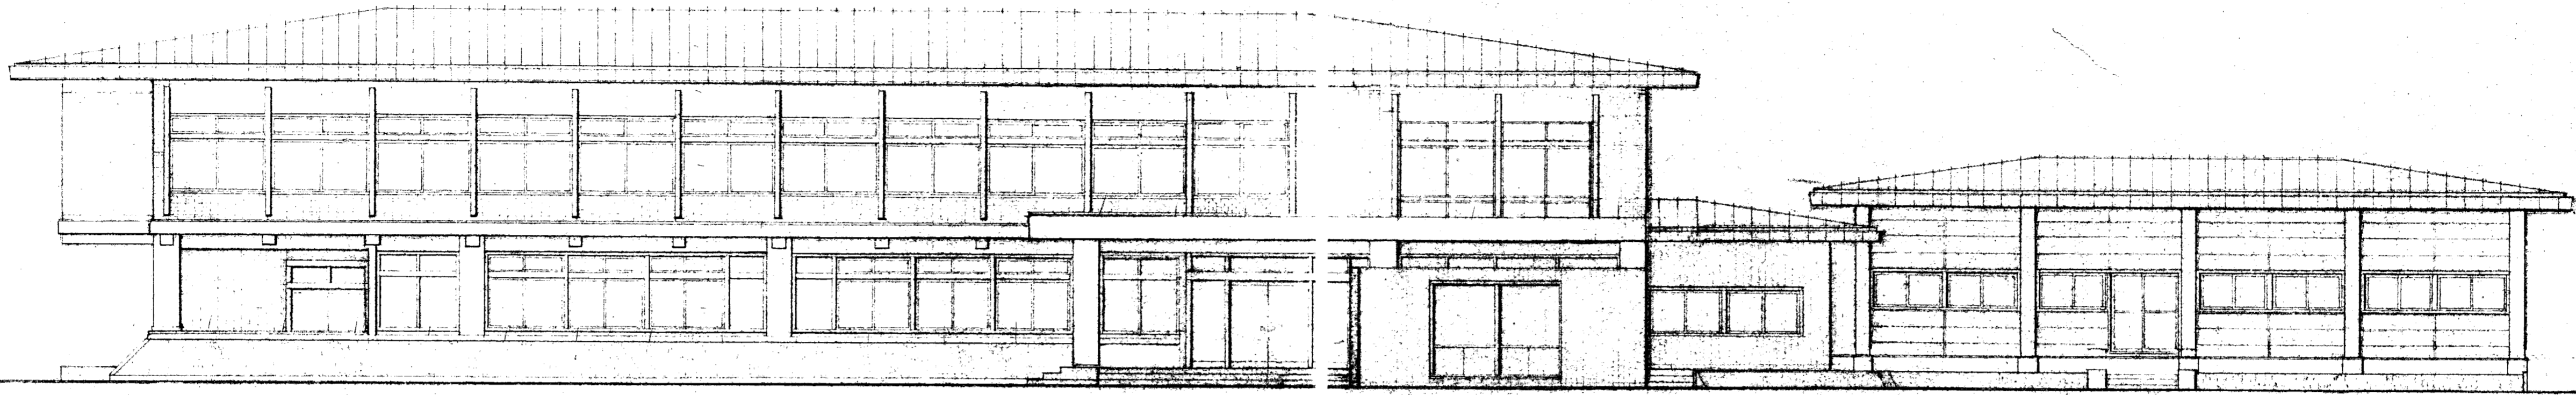

正面図 1:100

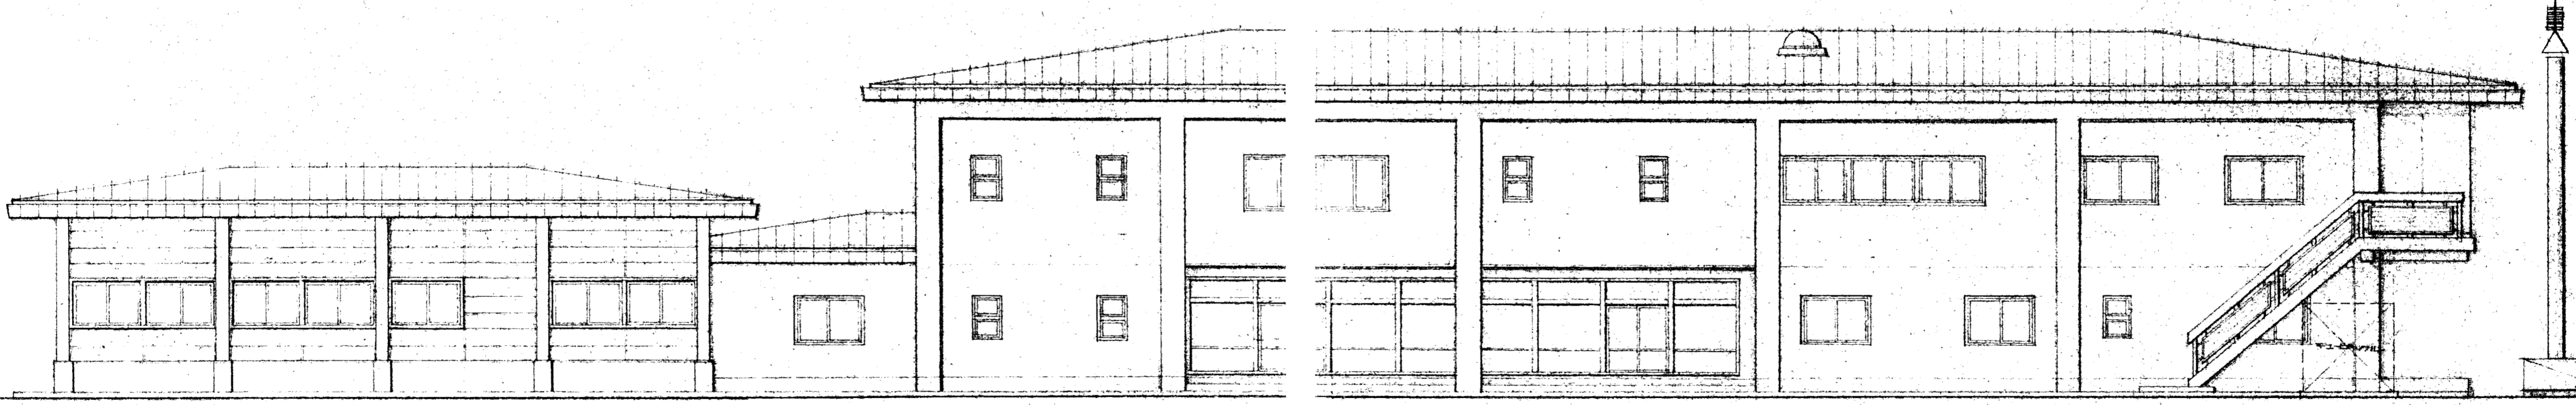

背面図 1:100

(特記)


(訂正)

工事名: 東沢町公民館増築(二階)工事
 図面名: 立面図 1:100


NO. A5
 1/20

株式会社 波辺宮野建築設計事務所
 東京都中央区九段4-42 TEL. 03-6612-3982
 一級建築士事務所 登録第283号(岩手県)

設計者
 名称
 資格
 主任
 担当

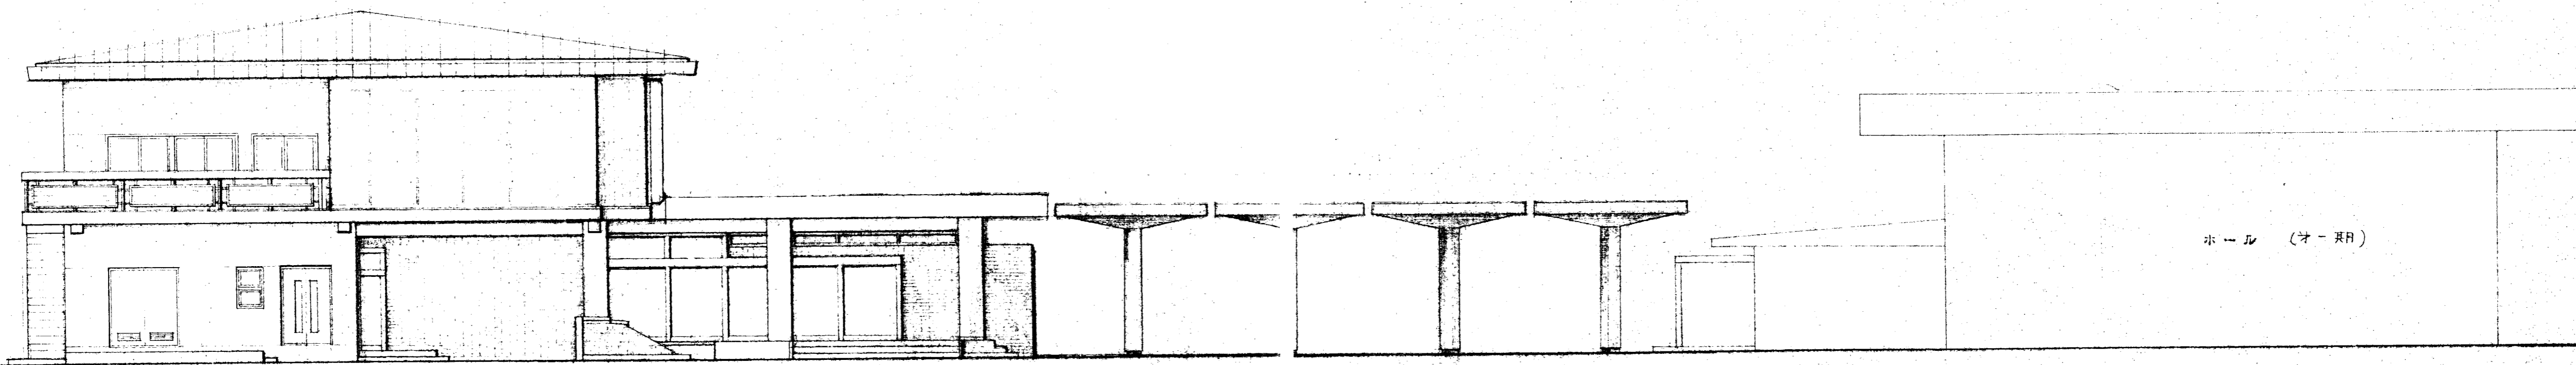

左側面図 1:100

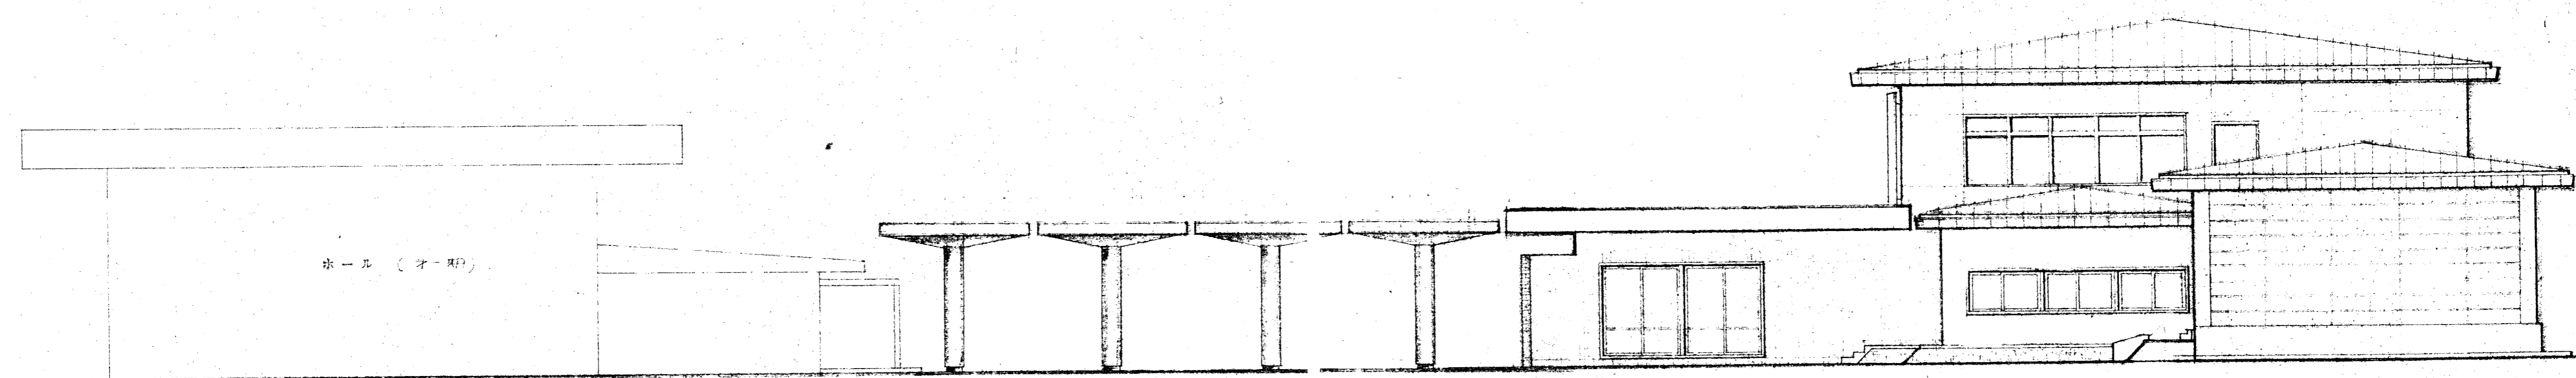


右側面図 1:100

(特記)

(訂正)

工事名 滝沢村公民館増築(二期)工事	NO. A6	巒波辺宮野建築設計事務所 盛岡市内丸17の42 TEL. 0196(23)3982 一級建築士事務所 登録第283号(岩手県)	設計 番号
図面名 立面図	縮尺 1/100		作成 主管 担当

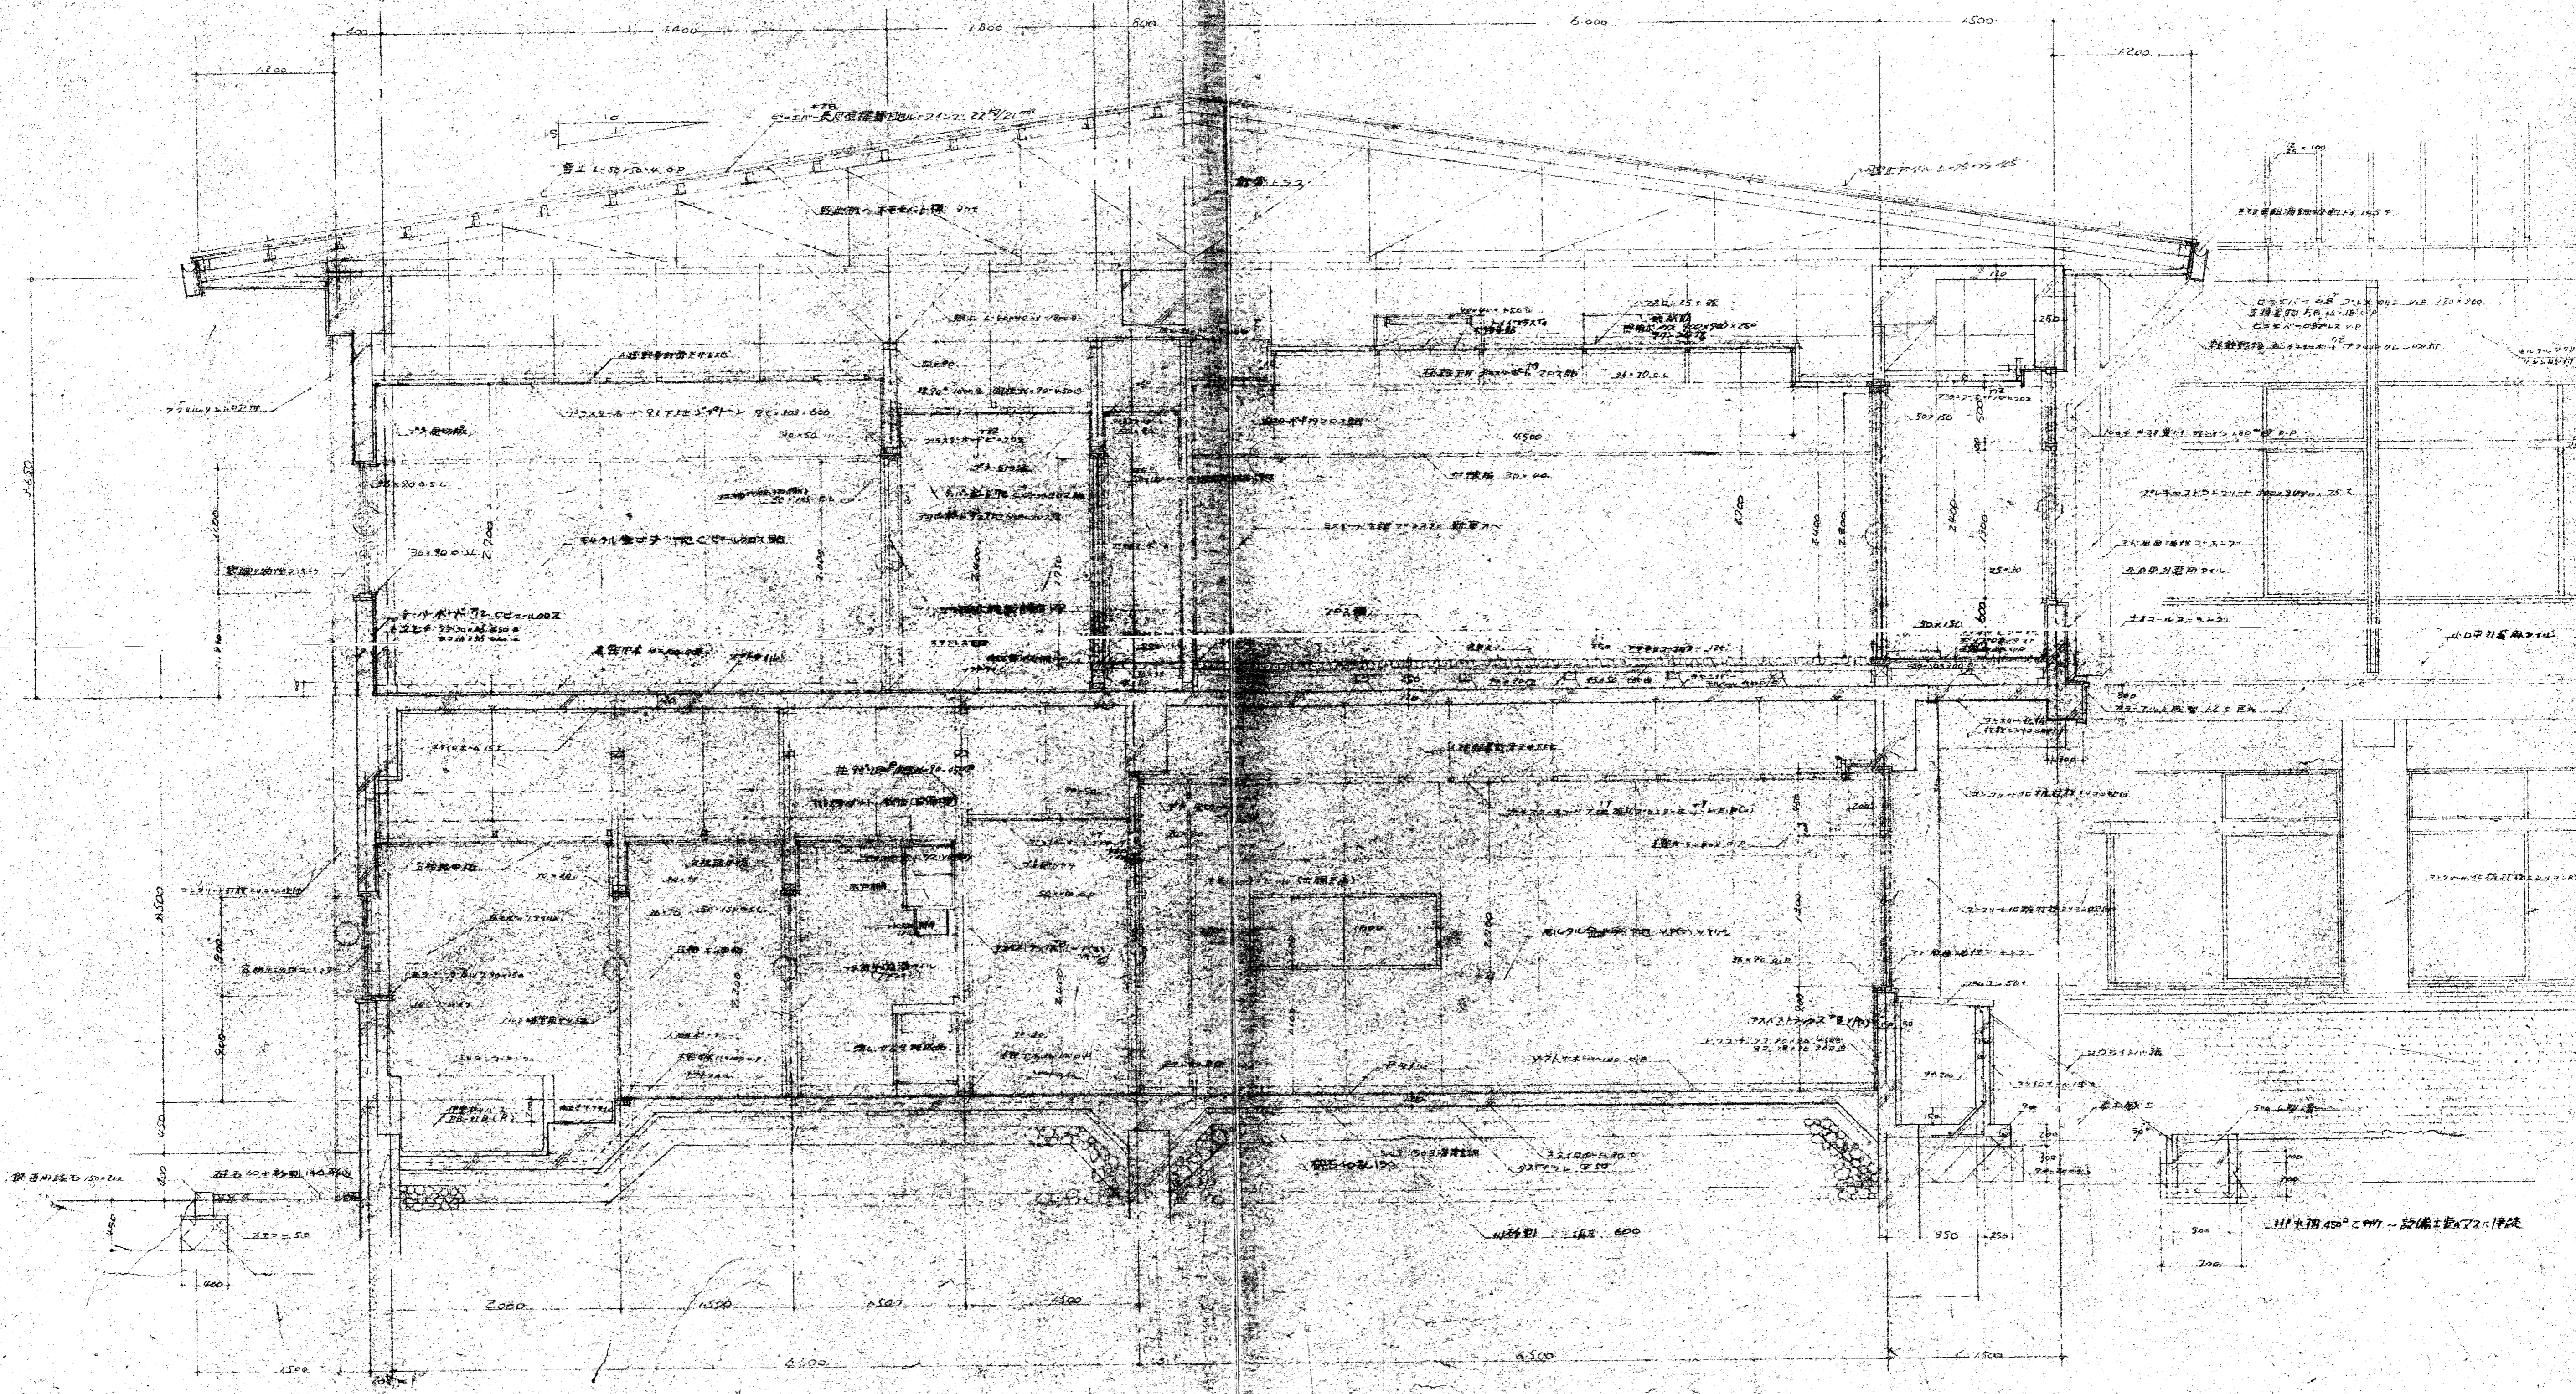

(特記)

(訂正)


工事名 津波村公民館増築(二期)工事

図面名 足前図


NO. 11/30

株式会社 渡辺宮野建築設計事務所
 東京都中央区丸の内4丁目1番1号 TEL: 03-5561-3382
 一級建築士事務所(登録第283号(岩手県))


設計
 監理
 高橋 至任 担当

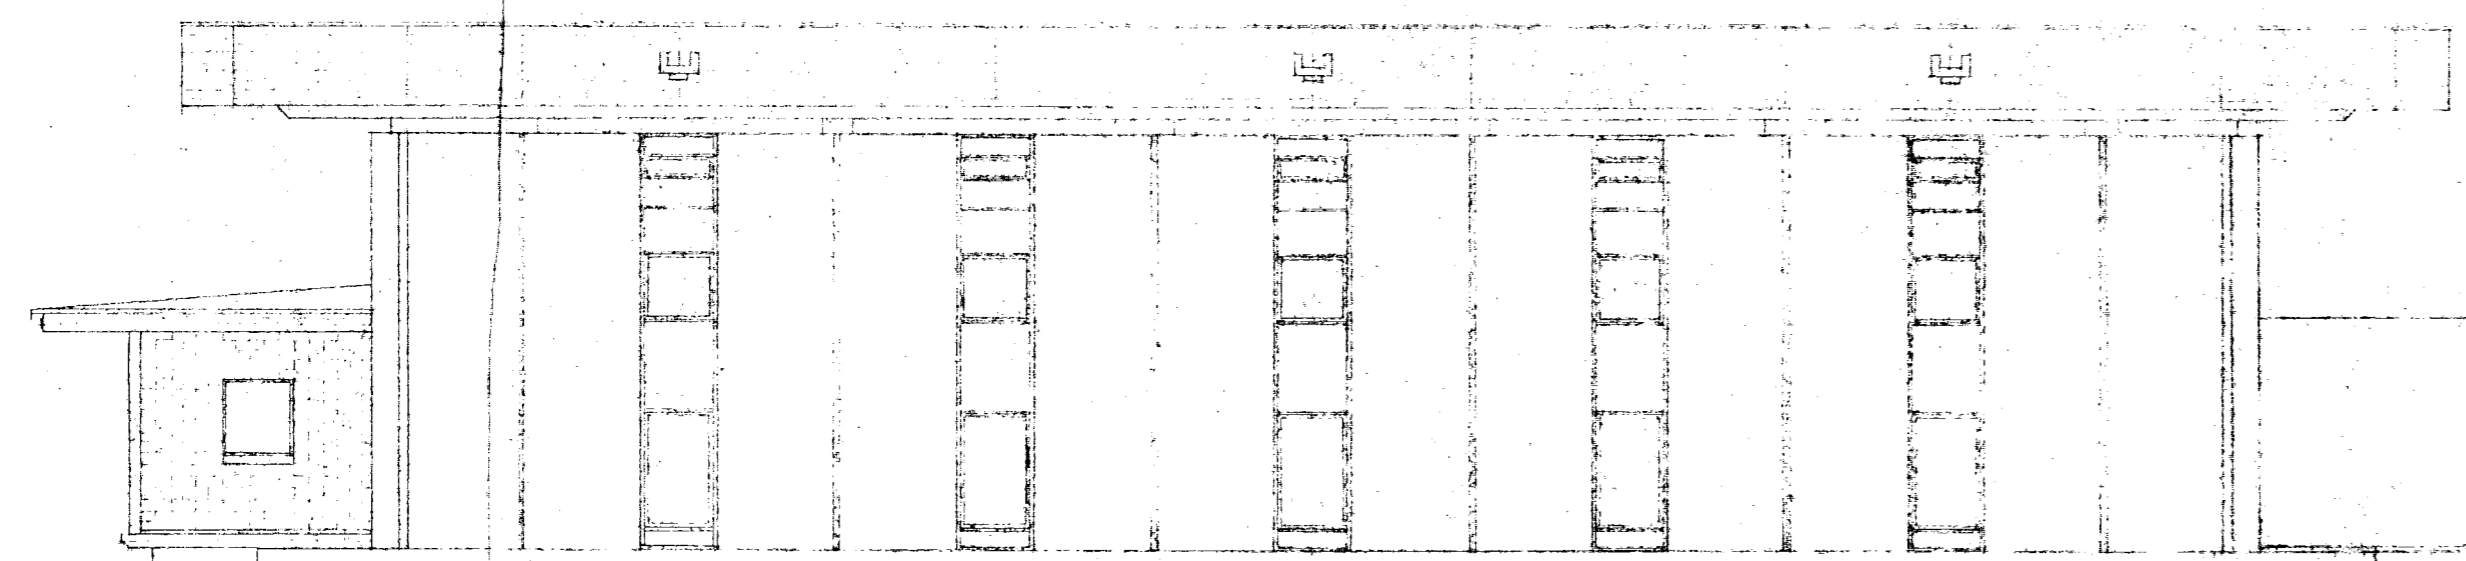


東側

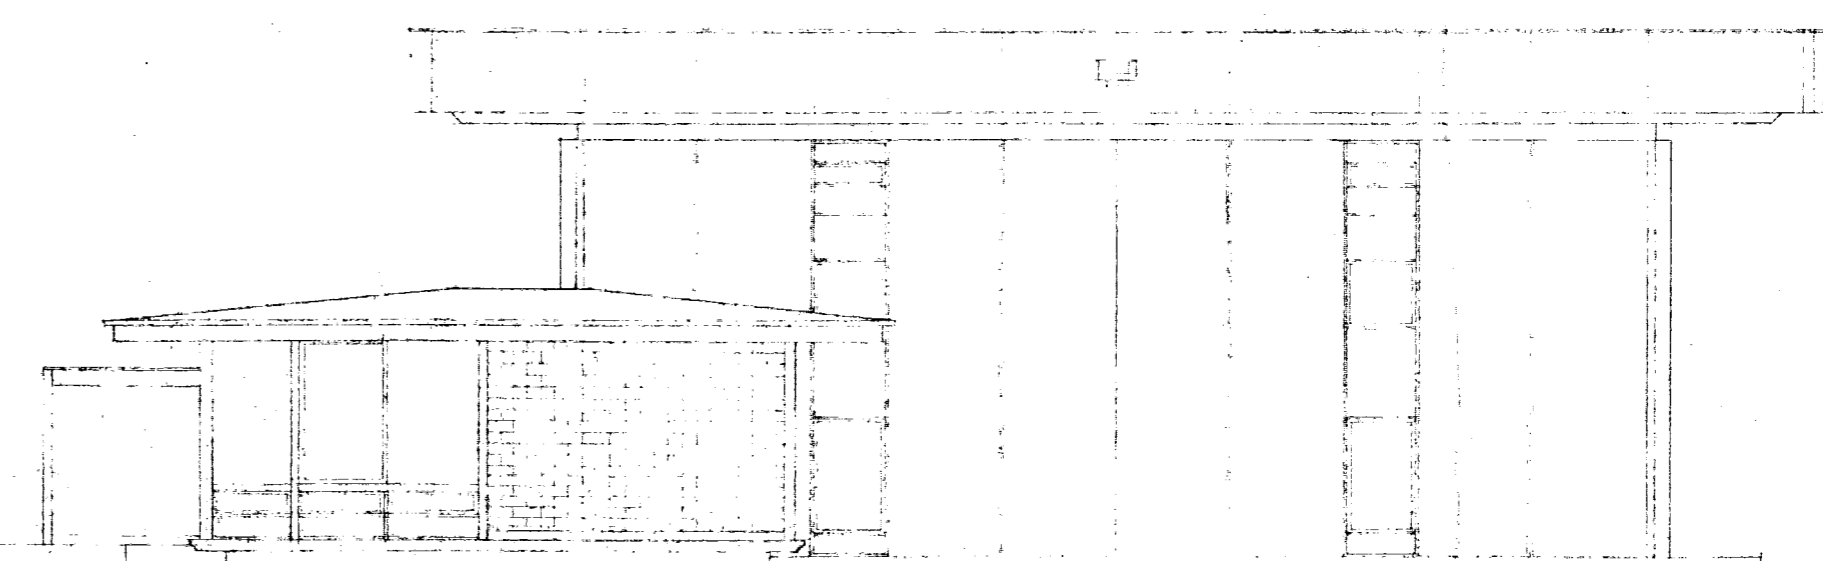

南側

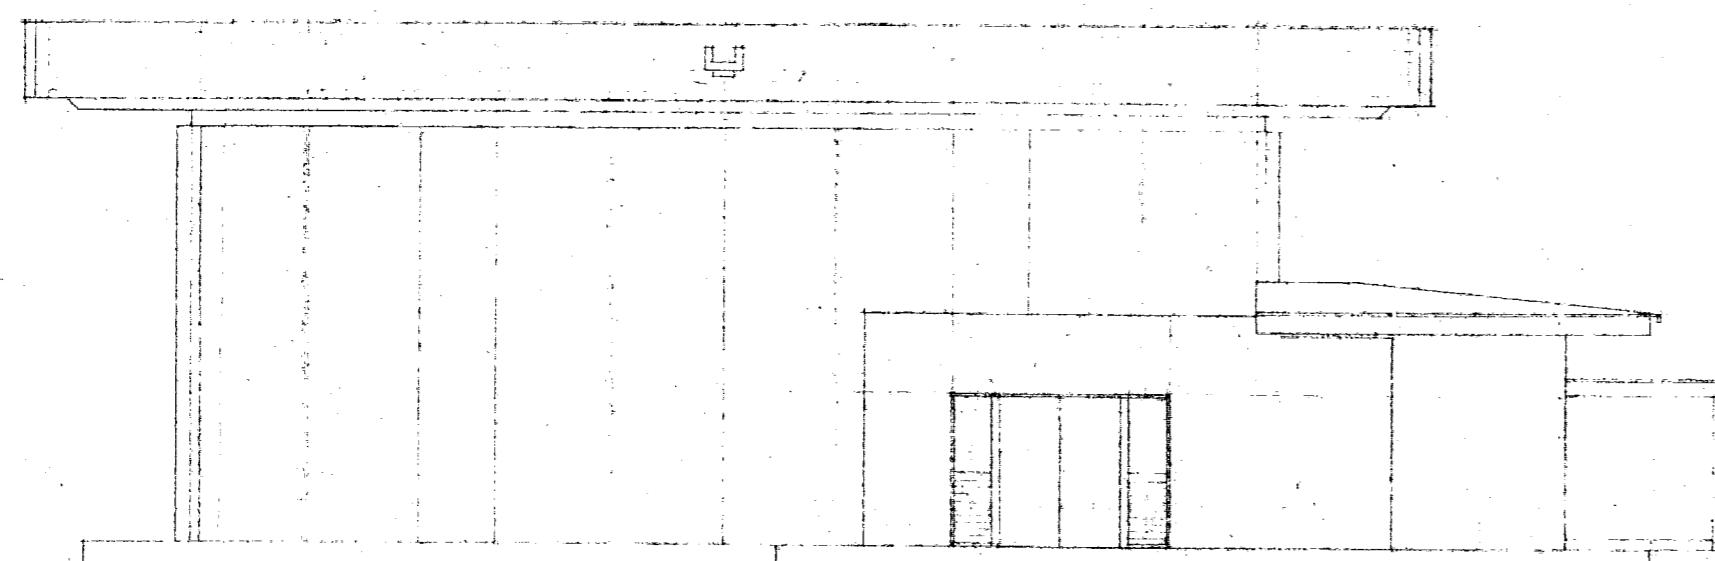

北側

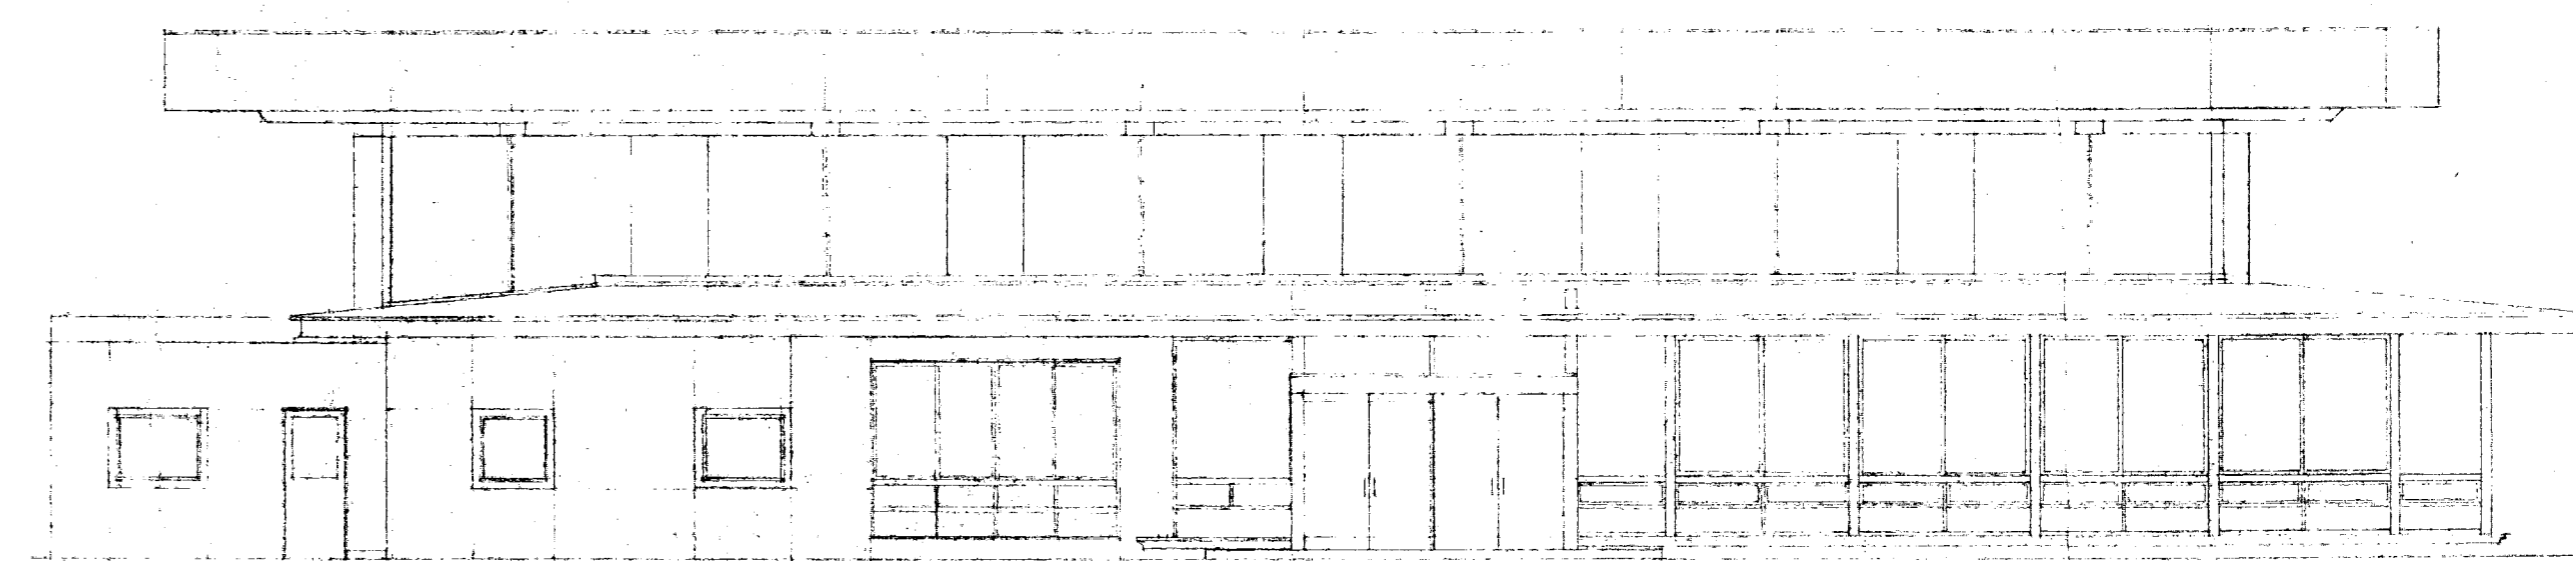

西側

立面

1:100


(特記)

(訂正)


工事名 滝沢村公民館新築工事

図面名 立面図

1:100


盤波辺宮野建築設計事務所
 盛岡市西大街17-24 TEL. 0186-23-1182
 一級建築士事務所 登録第283号(岩手県)

設計
 監理
 年月日

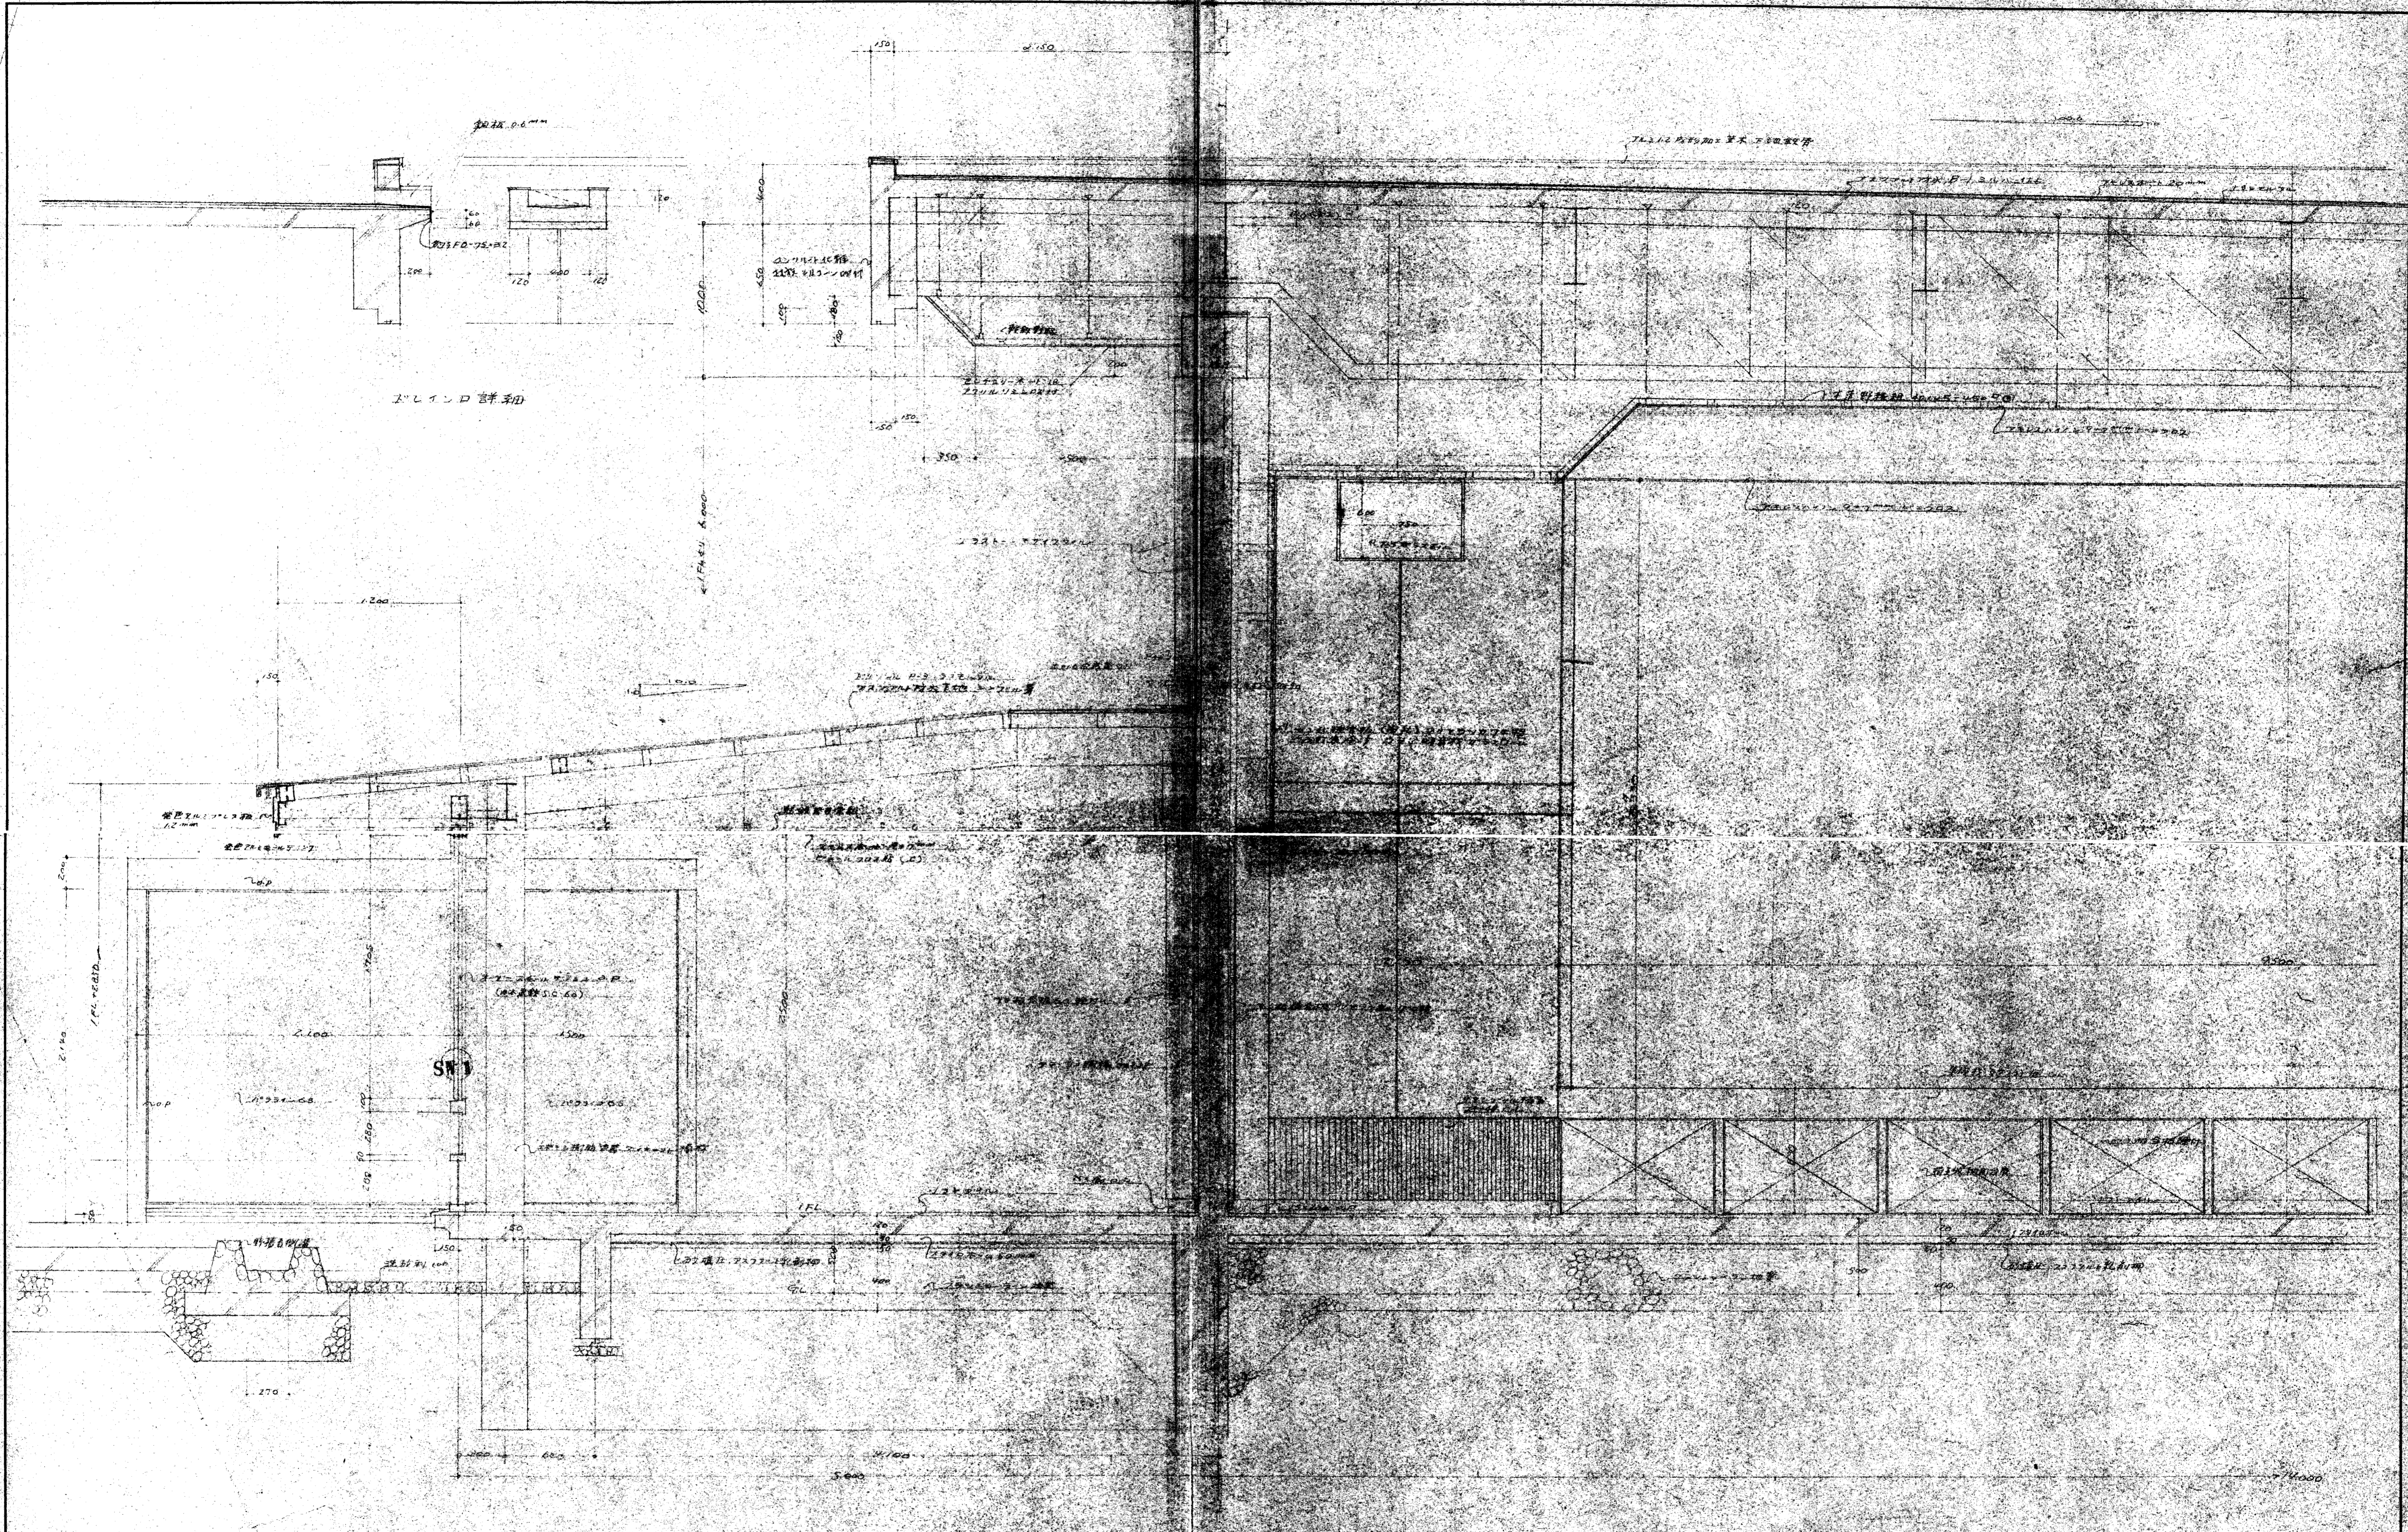

一般配計画 1/20

(特記)		工事名 滝沢村公民館新築工事 図面名 配計画 1/20	設計者 齋藤 功 監理者 齋藤 功 事務所 齋藤 功建築設計事務所 〒100-0001 東京都千代田区千代田1-1-1
------	--	--------------------------------	--