



1階平面図 S=1:100

- 凡例
- RC壁、特記ナキ外壁ハ150+20(増コン) 内壁ハ120
  - 軽鋼骨向仕切、両面石膏ボード2重張 (スラブ下マテ)
  - スチールコーナー、8ヶ所 他ハボード用アルミコーナー

515  
515  
1030  
+900  
1930

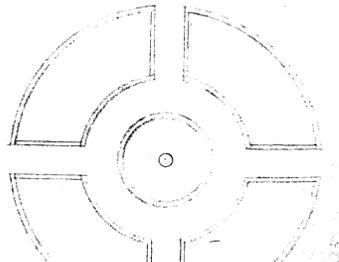


<p>工事名 盛岡 滝沢村老人福祉センター 新築 工事設計図</p>	<p>1級建築士事務所 登録第023号 (岩手県) 社団法人 岩手県公共建築設計監理協会 盛岡市菜園一丁目3番6号 農林会館内 TEL. 0196(23)8161 内線 274.275</p>	<p>検図 担当 設計 事務所</p>	<p>株式会社 盛岡日成建築設計事務所 代表取締役 瀬川美貴男 〒020 岩手県盛岡市紫町13-11 TEL. 0196(32)1407</p>	<p>検図 製図</p>	<p>特記</p>	<p>訂正</p>	<p>図面内容 1階平面図</p>	<p>縮尺 S=1:100</p>	<p>図面番号 49 枚ノ内 7 区分 建築設計</p>
--	--	---------------------	--	--------------	-----------	-----------	-----------------------	-----------------------	--------------------------------------

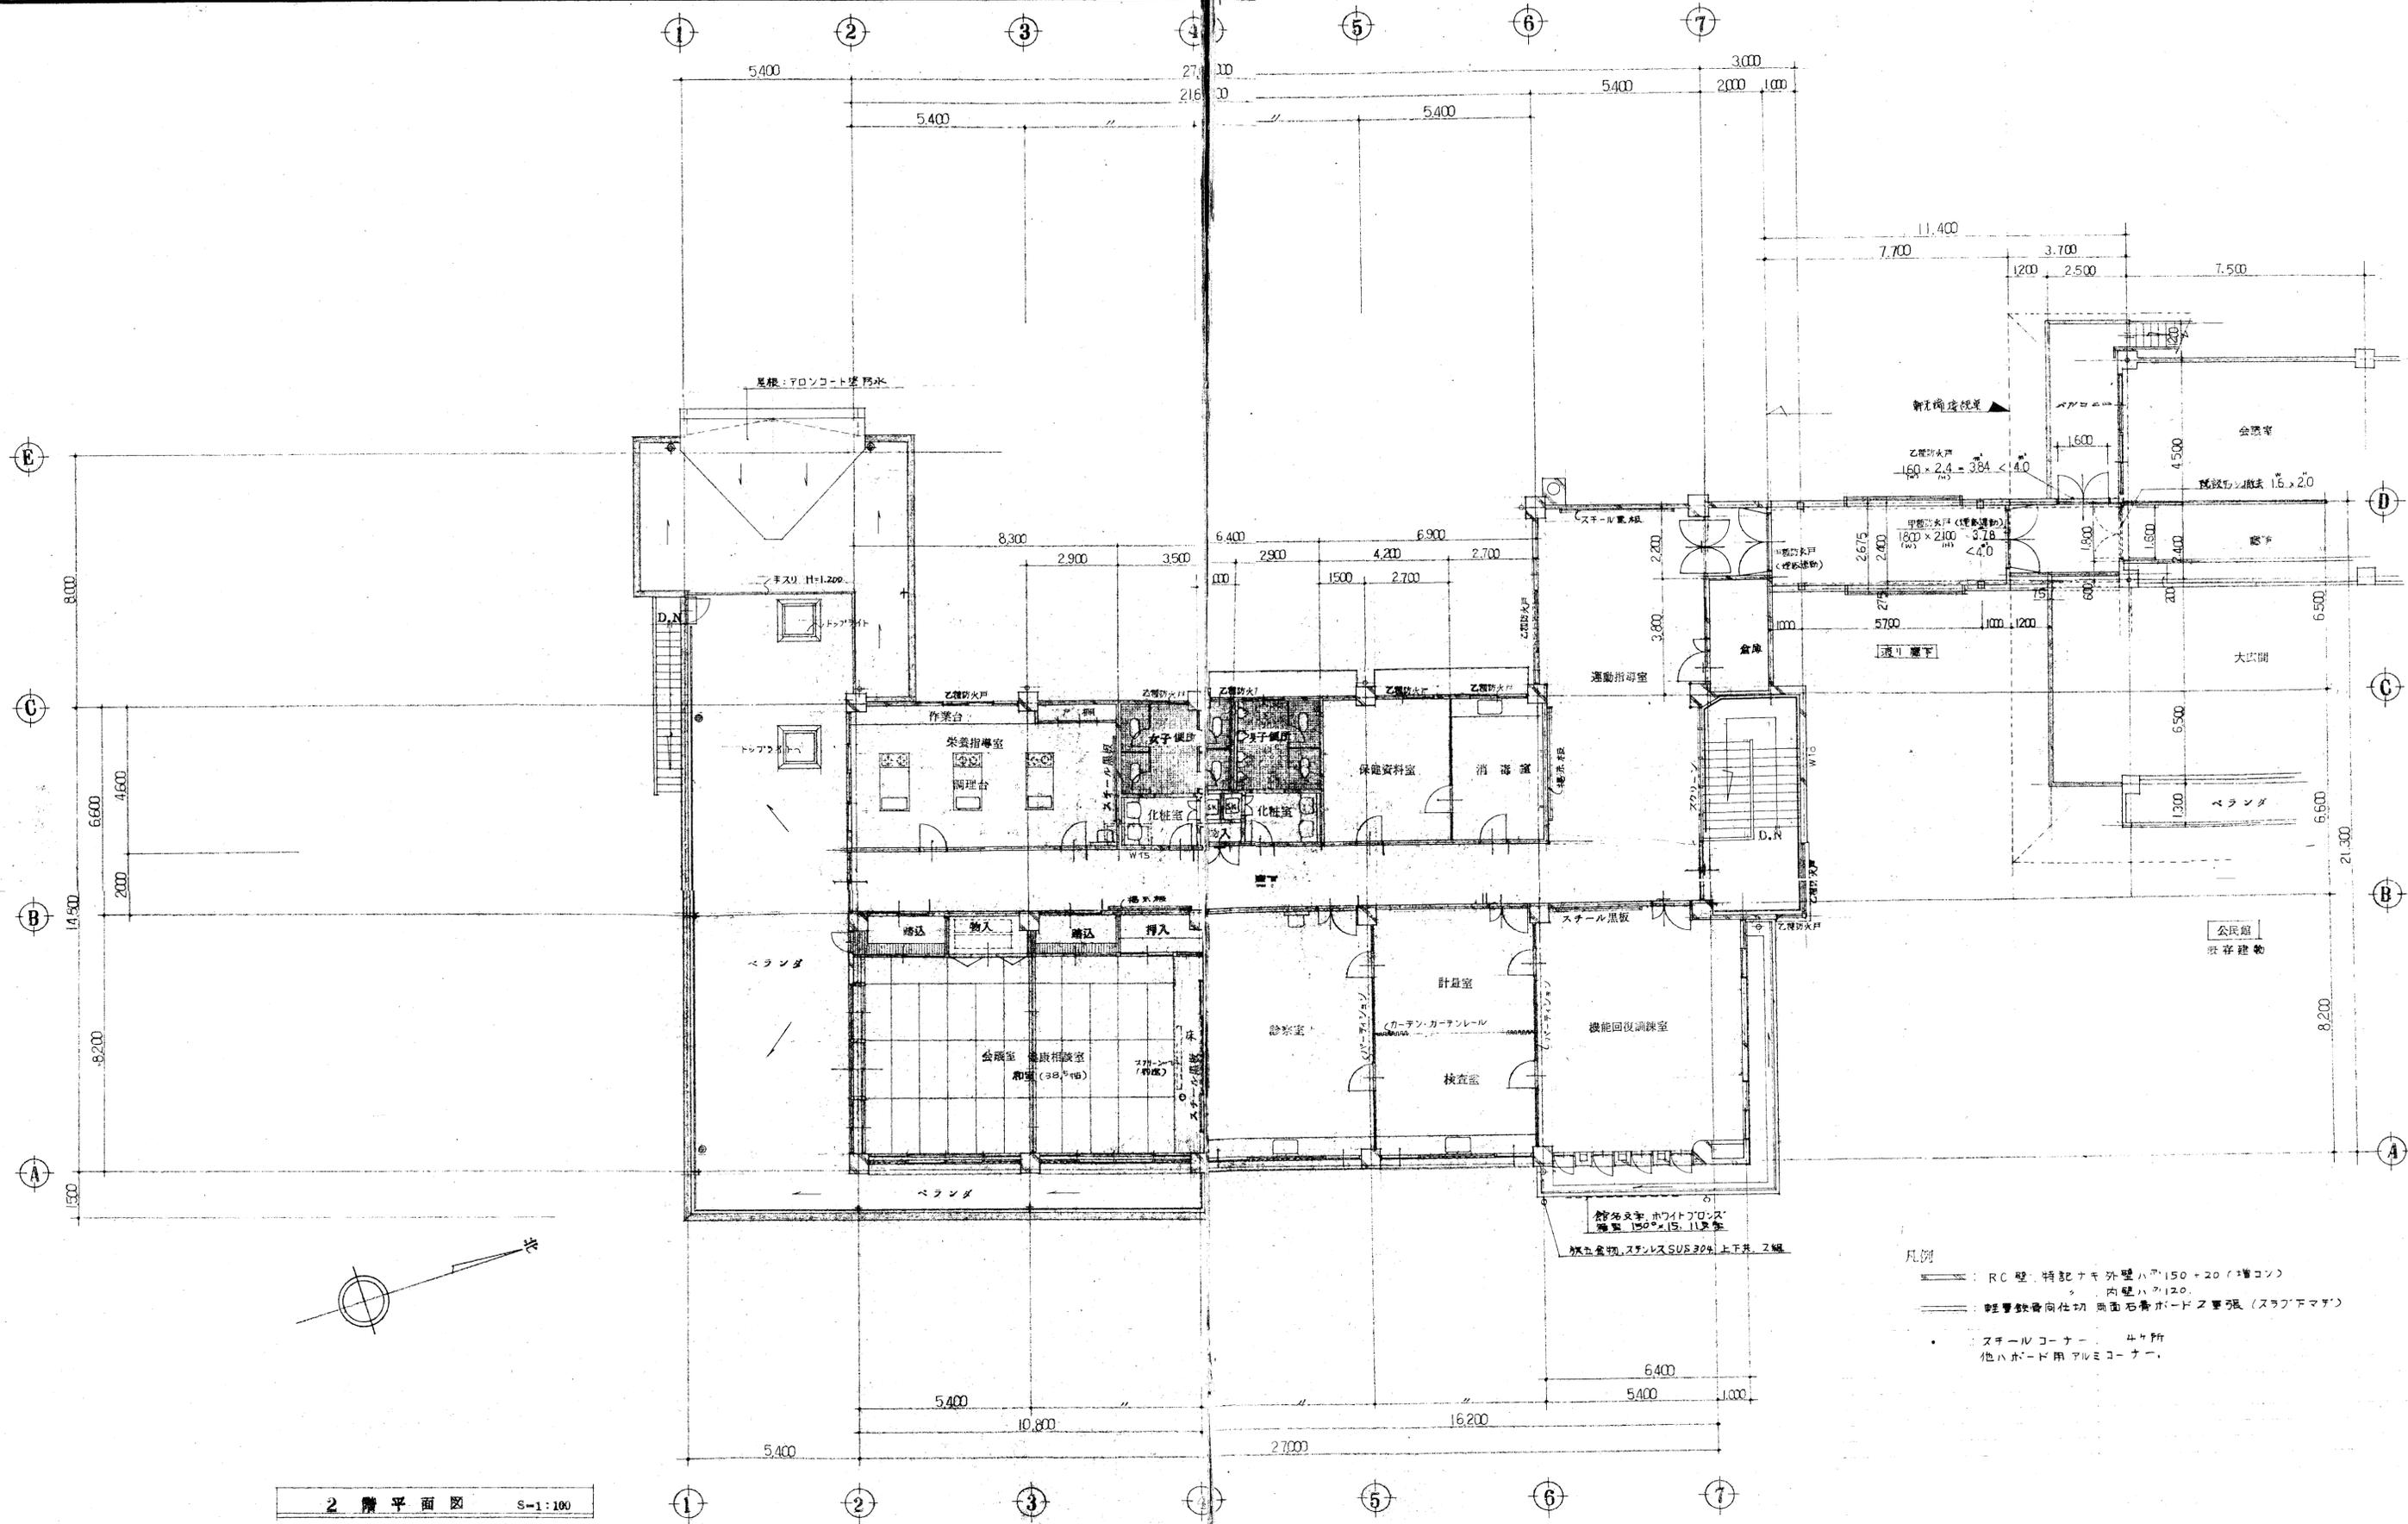


2階平面図 S=1:100


<b>工事名</b> 仮称 滝沢村老人福祉センター 新築 工事設計図	 1級建築士事務所 登録第023号 (岩手県) <b>岩手県公共建築設計監理協会</b> 盛岡市菜園一丁目3番6号 農林会館内 TEL 0196(23)8161 内線 274.275	<b>検図</b> 担当 設計 事務所	株式会社 盛岡日成建築設計事務所 代表取締役 瀧川美貴男 〒020 岩手県盛岡市東町13-11 TEL 0196(52)1407	<b>検区</b> 図 特記	訂正	図面内容 2階平面図	縮尺 S=1:100	図面 番号 49	図面 枚数 A-8
								区分 建築 意匠	

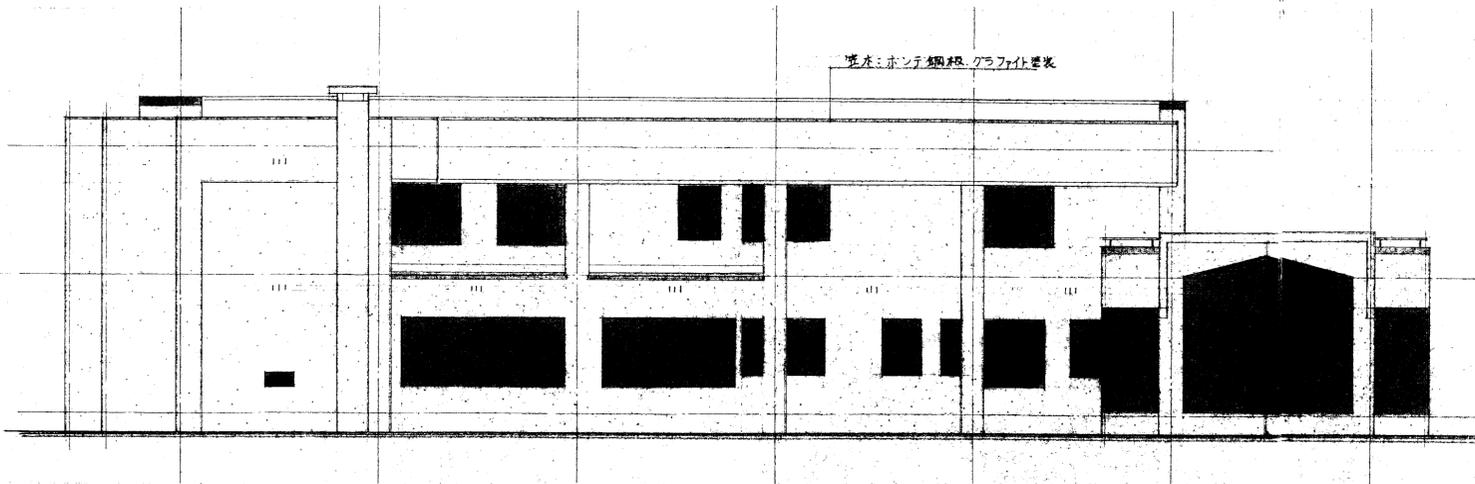


西立面图 S-1:100

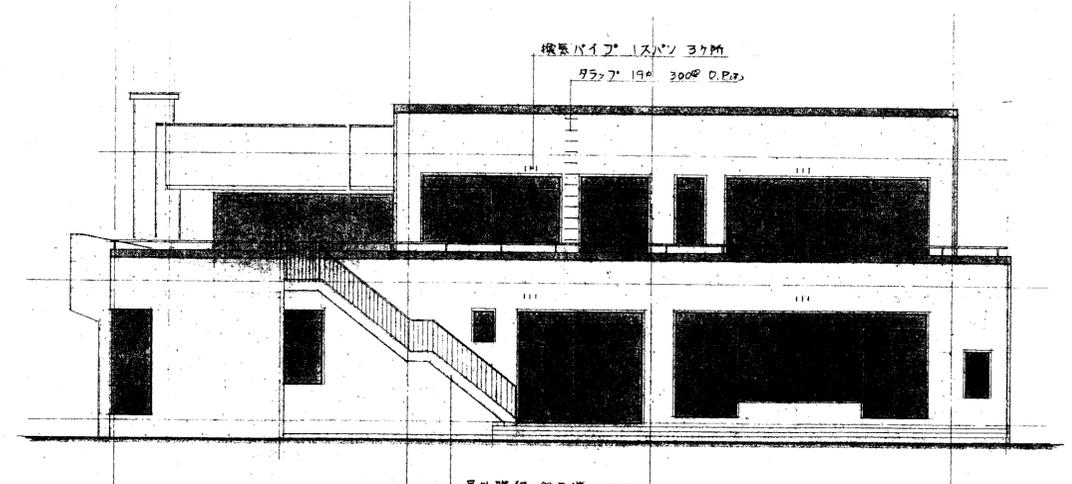

南立面图 S-1:100

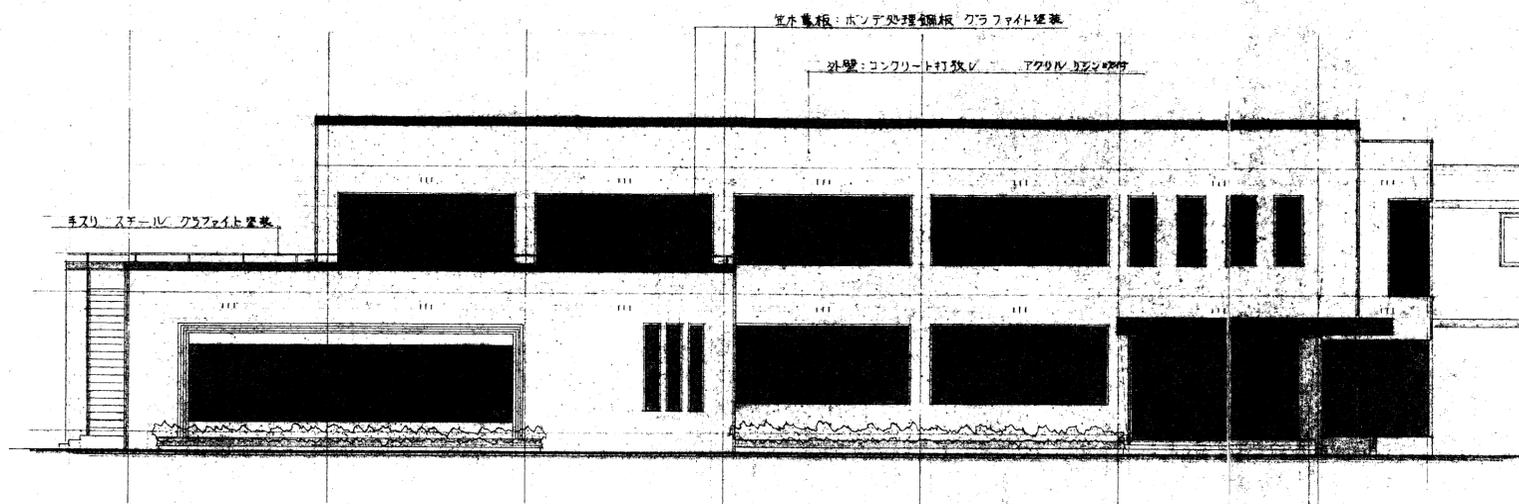


東立面图 S-1:100

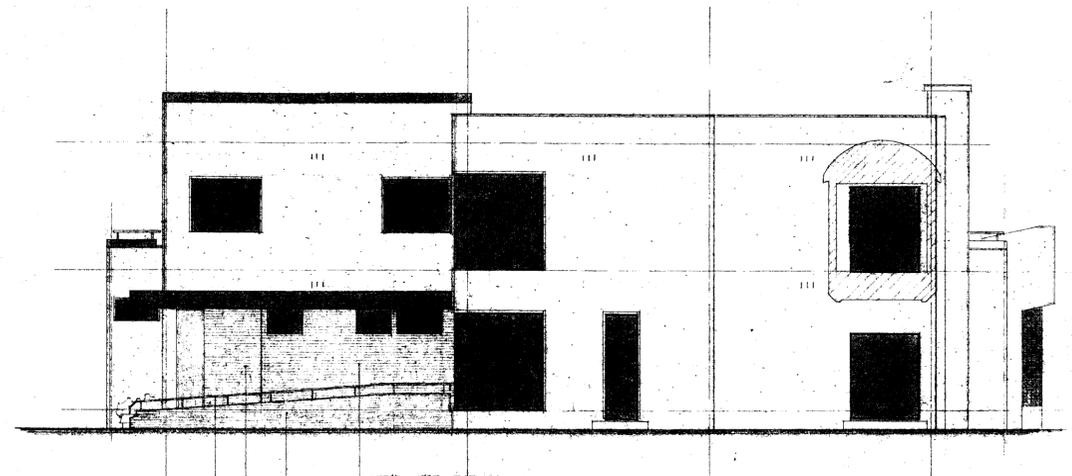


北立面图 S-1:100


<b>工事名</b> 名称 滝沢村老人福祉センター 新築 工事設計図	 1級建築士事務所 登録第023号 (岩手県) <b>岩手県公共建築設計監理協会</b> 盛岡市菜園一丁目3番6号 農林会館内 TEL 0196(23)8161 内線 274.275	<b>検図</b> 担当 設計 事務所	代表取締役 潮川 美貴男 〒020 岩手県盛岡市愛宕町13-11 TEL 0196(52)1407	<b>製図</b> 	<b>特記</b>   	<b>訂正</b>   	<b>図面内容</b> 立面图	<b>縮尺</b> S-1:100	<b>図面番号</b> 49 A-10
									<b>区分</b> 建築基礎

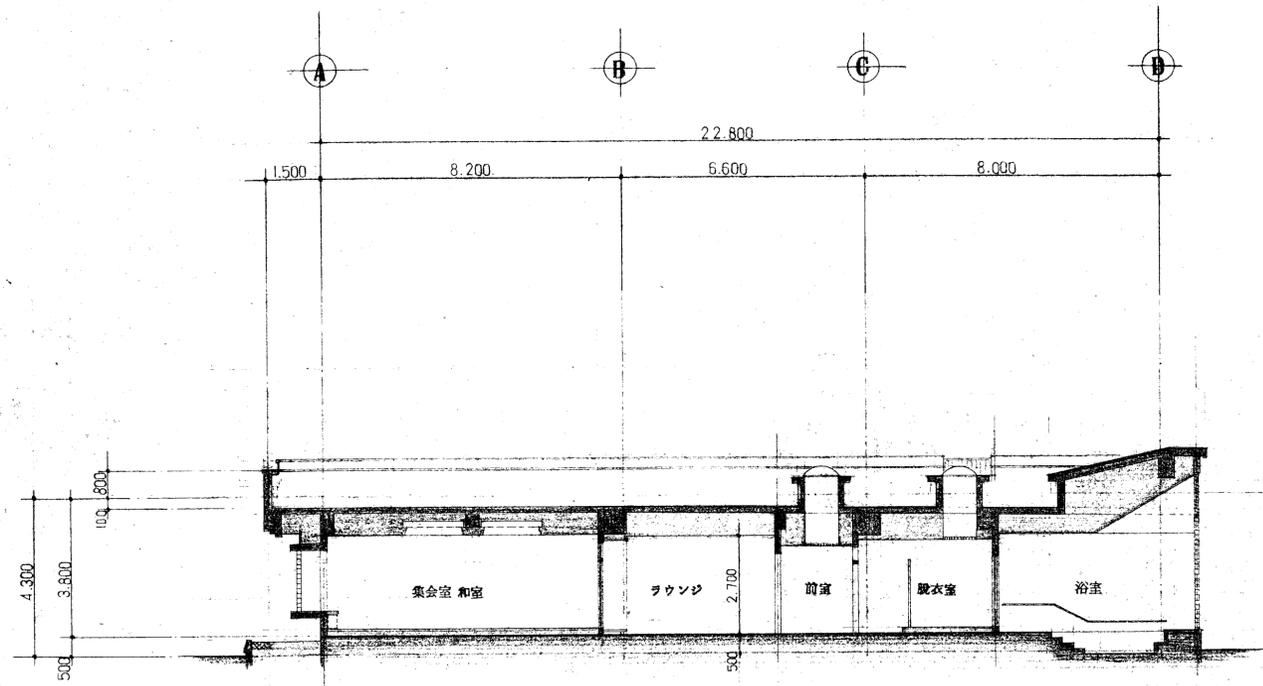


① - ② 断面図 S=1:100

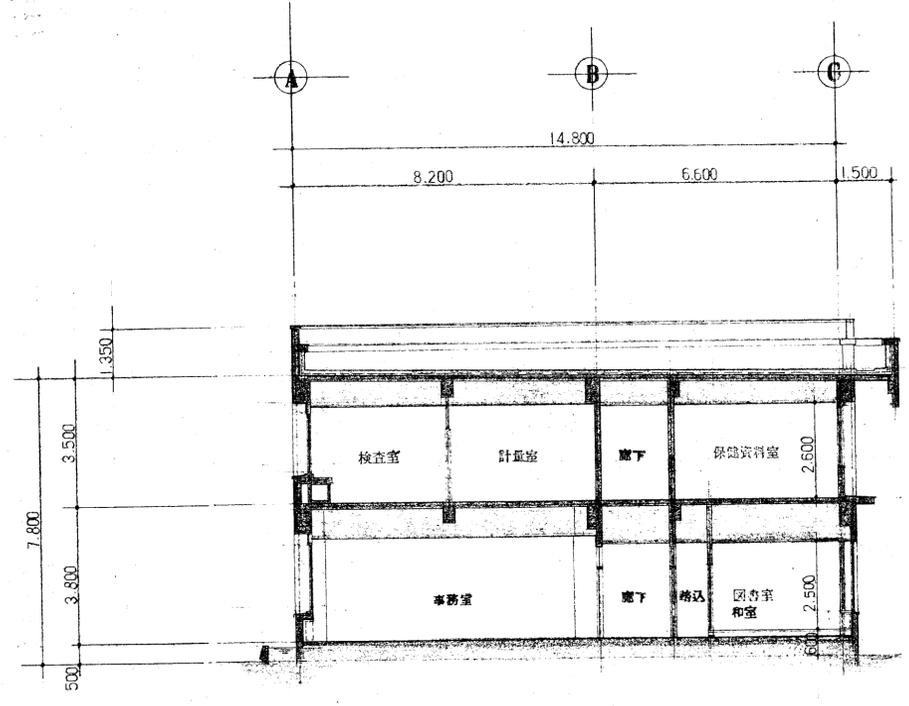

⑤ - ⑥ 断面図 S=1:100

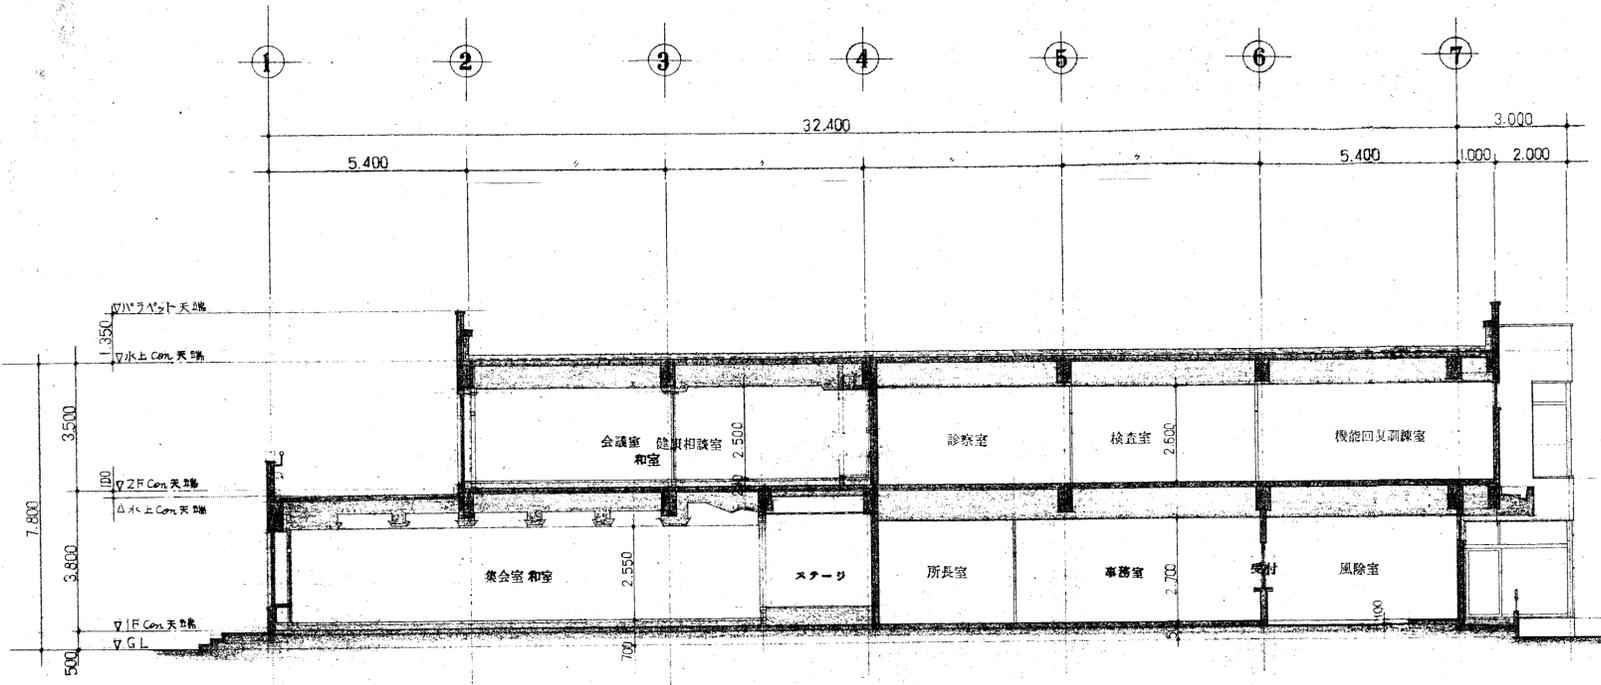

A - B 断面図 S=1:100

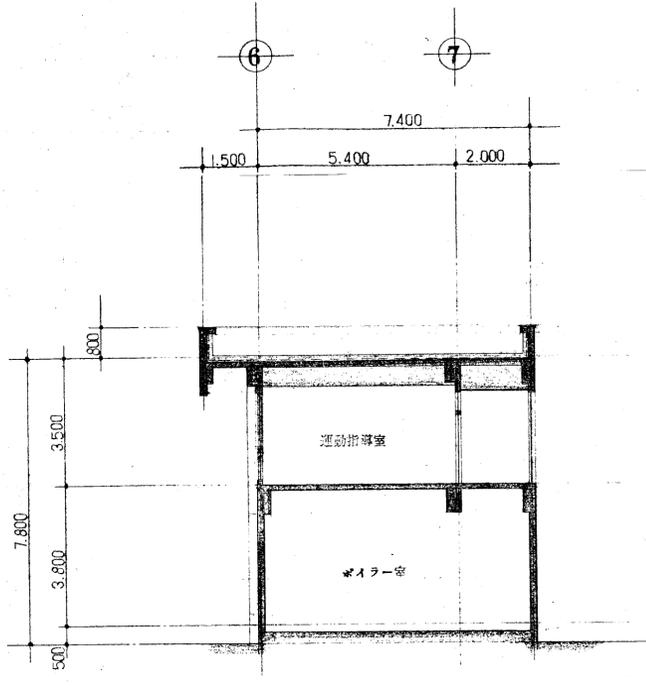

C - D 断面図 S=1:100

<b>工事名</b> 名称 滝沢村老人福祉センター 新築 工事設計図	 1級建築士事務所 登録第023号 (岩手県) <b>岩手県公共建築設計監理協会</b> 盛岡市菜園一丁目3番6号 農林会館内 TEL 0196(23)8161 内線 274.275	<b>検査</b> 担当 設計 事務所	株式会社 盛岡日成建築設計事務所 代表取締役 瀬川美貴男 〒020 岩手県盛岡市美宮町13-11 TEL 0196(52)1407	<b>検図</b> 製図 特記 _____ _____ _____	訂正 _____ _____ _____	図面内容 断面図	縮尺 S=1:100	49	図面 番号 A-11
								枚ノ内 号	区分 建築意匠