



室名	創作兼準備室	CH=FL+3.200 FL+0 FL+0
床	コンクリート金ゴテ(30打増し) 無機質系塗床材	
巾木	床同材立ち上がりh=150	
壁	L65下地GB張 塗装	
天井	L65下地 GB-R(t=12.5)張 ロックウール化粧吸音板t=9 廻り縁 塩ビ既製品	
備考	ライニング面一部SUS張り、 洗し台、コンロ台(設備工事) ライニング ブラインドボックス	

壁種リスト


GB2	GB-R(t=12.5)+12.5)
GB4	GB-R(t=12.5)+12.5)
GB8	ｽﾀｯﾄﾞ 数直千円-F(t=12.5+12.5)両面仕切1時間耐火 FP060NP-0175 GW(32kg/m3)t=50m遮音性能 S01-0110,0111 TLo 50
E2	押出成形ｽﾀｯﾄﾞ板(ECP-t=60B張(t=12.5+12.5)

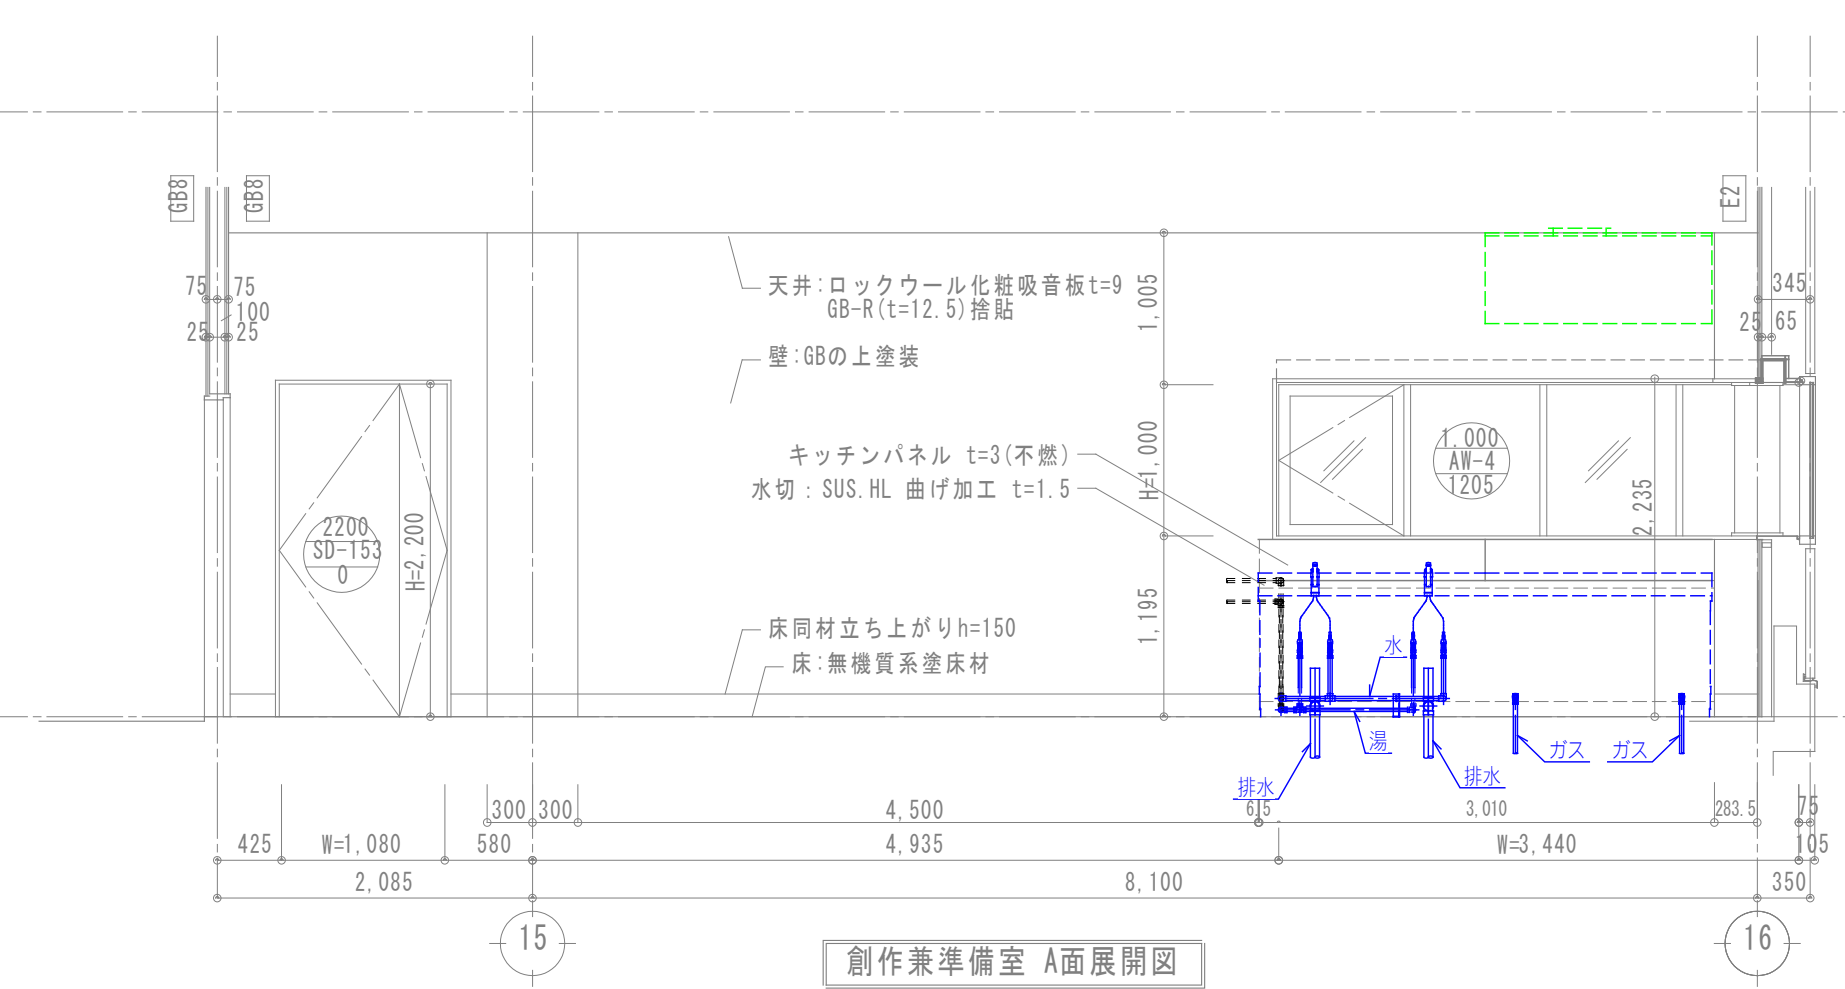


創作兼準備室 A面展開図

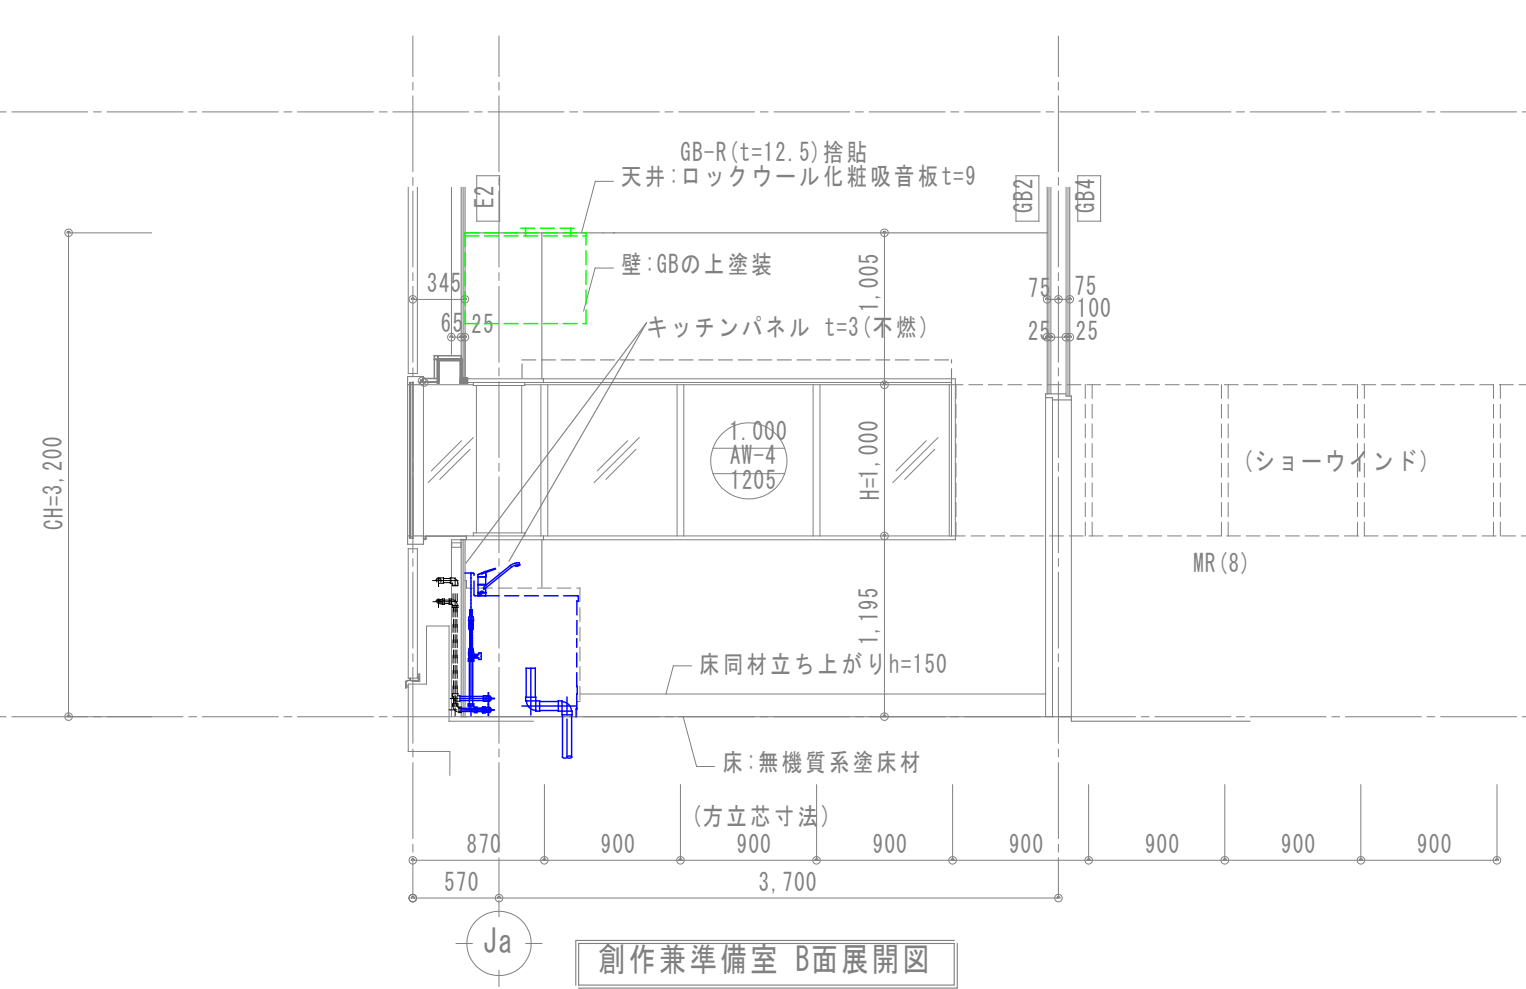

創作兼準備室 B面展開図

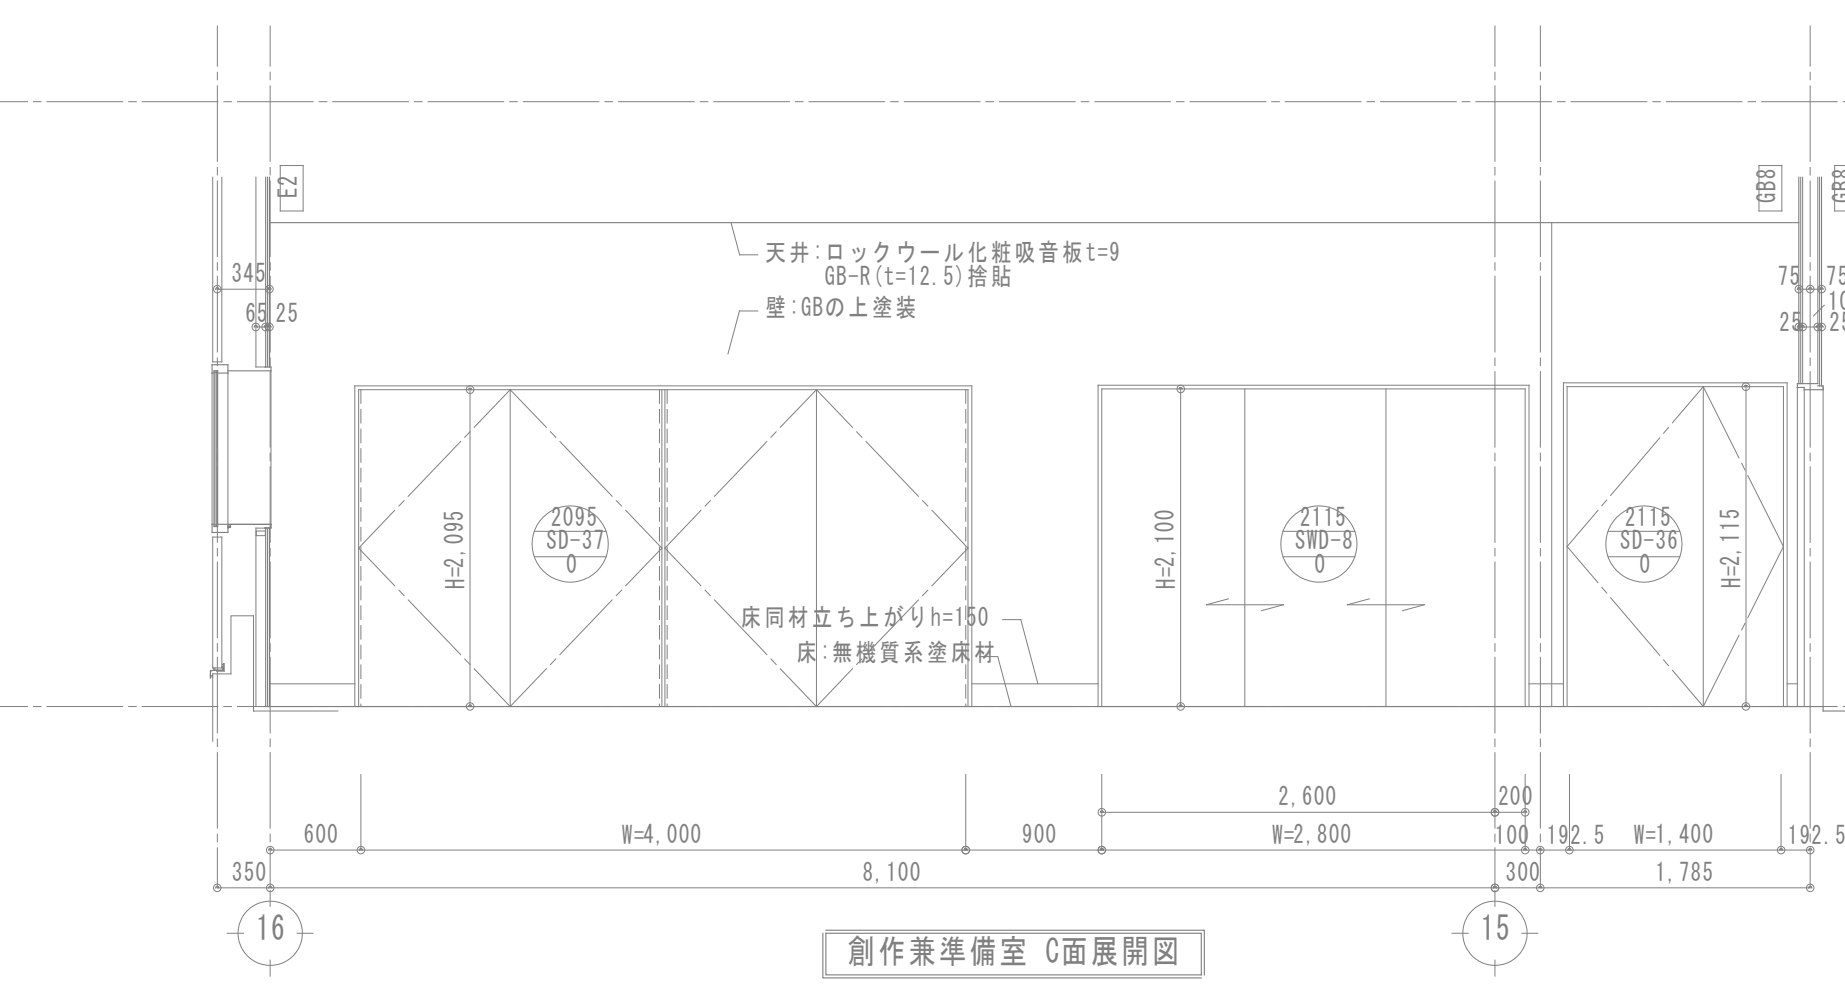

創作兼準備室 C面展開図

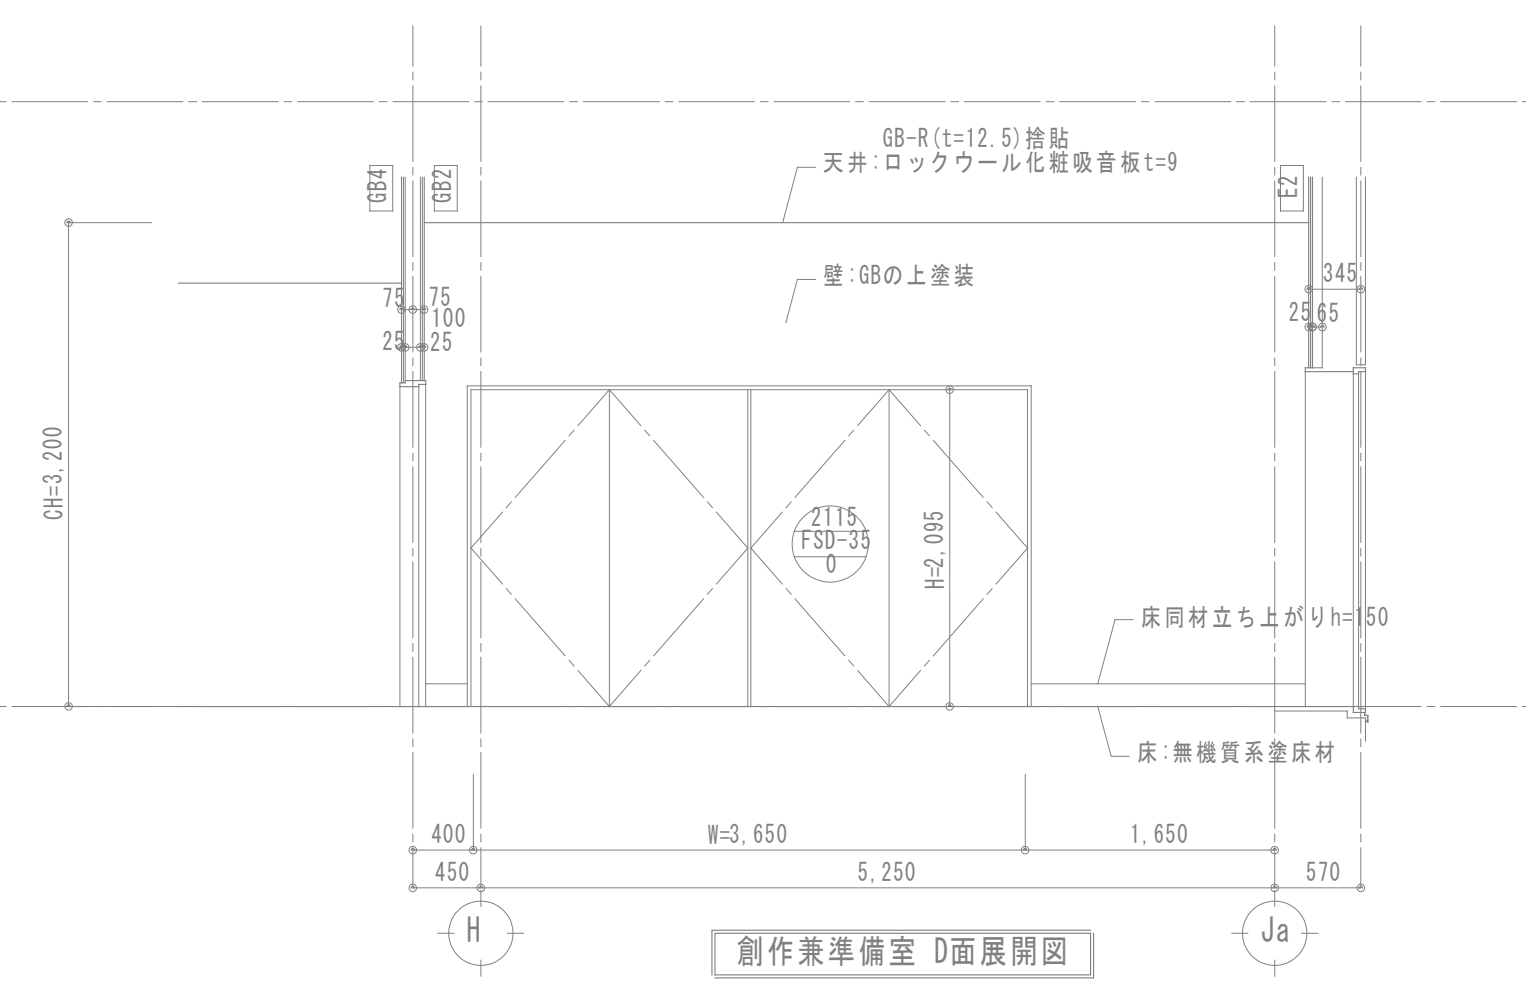


創作兼準備室 D面展開図


室名	小会議室(1)(2)	CH=FL+2.800 FL+0 FL+0
床	モルタル金ゴテ押え タイルカーペットt=6.5	
巾木	ビニル巾木 H=60	
壁	L65下地GB張 塗装	
天井	L65下地 GB-R(t=12.5)張 ロックウール化粧吸音板t=9 廻り縁 塩ビ既製品	
備考		

壁種リスト


GB2	GB-R(t=12.5)+12.5)
GB4	GB-R(t=12.5)+12.5)
GB7	GB-F(t=12.5+12.5)両面仕切1時間耐火 FP060NP-0404m遮音GW(32kg/m3)t=50
GB9	ｽﾀｯﾄﾞ 数直千円-F(t=21)+GB-RH(t=9)仕切1時間耐火 FP060NP-0178 GW(32kg/m3)t=50m遮音性能 S01-0112,0113 TLo 56

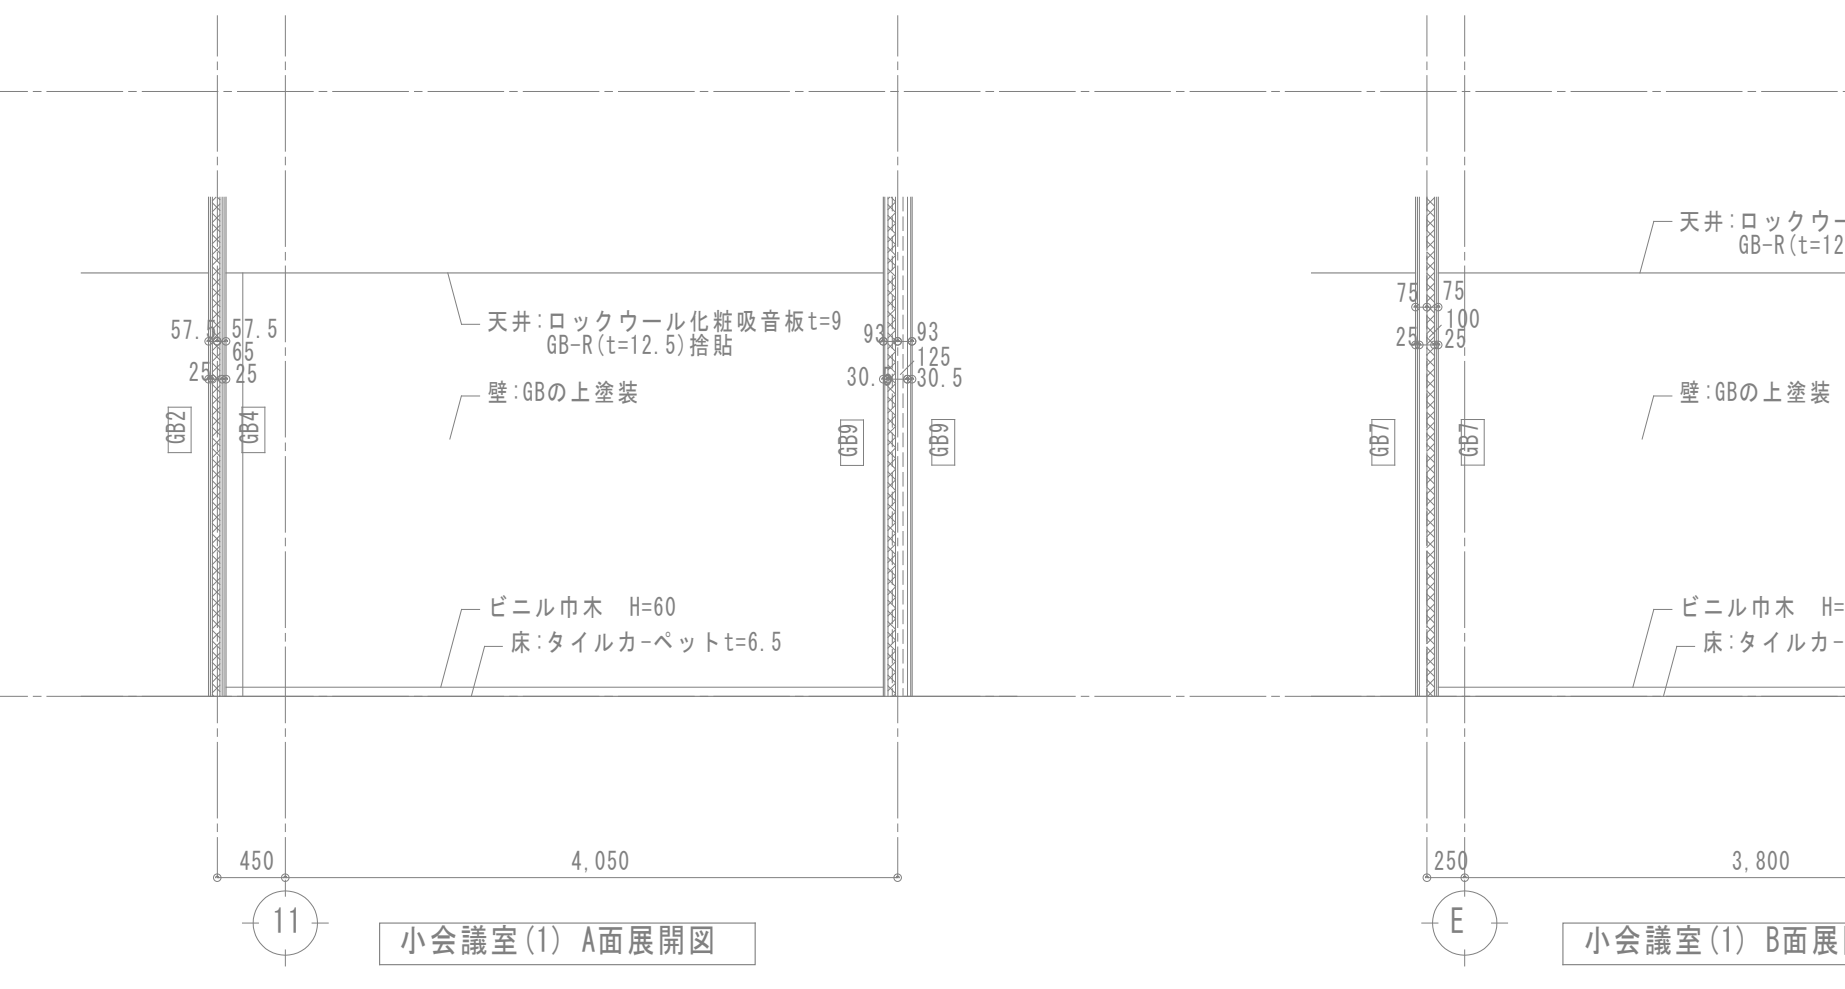


小会議室(1) A面展開図

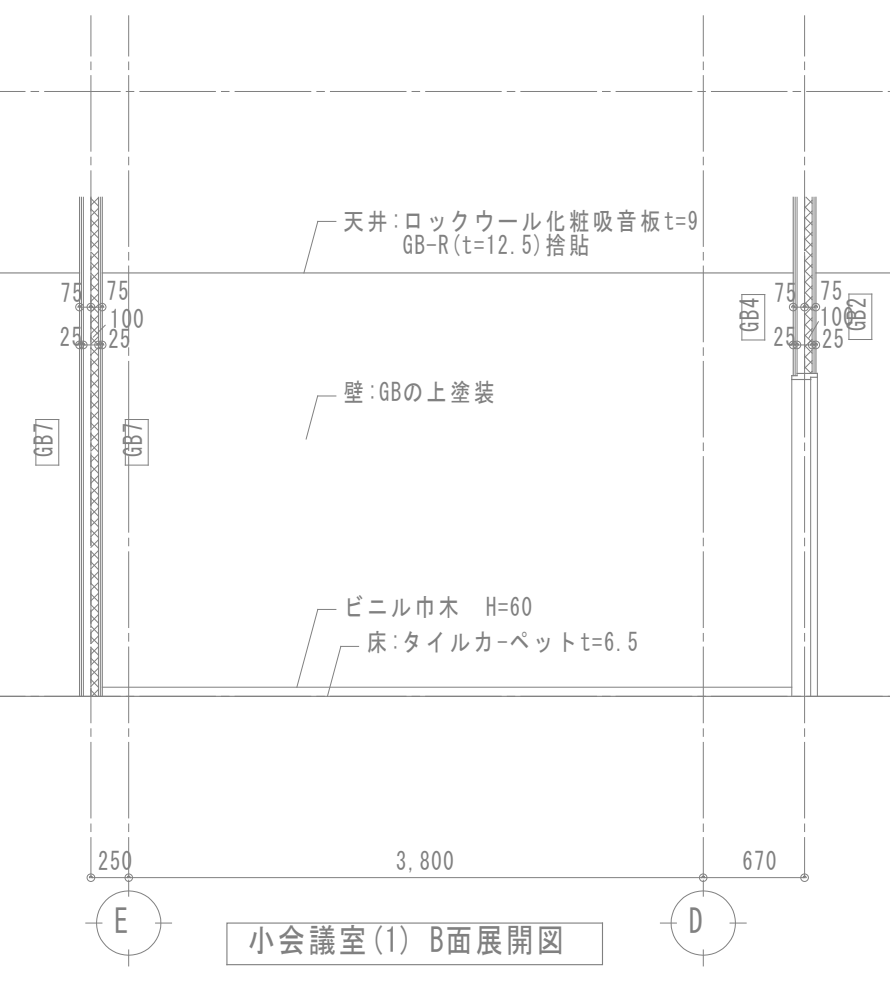


小会議室(1) B面展開図

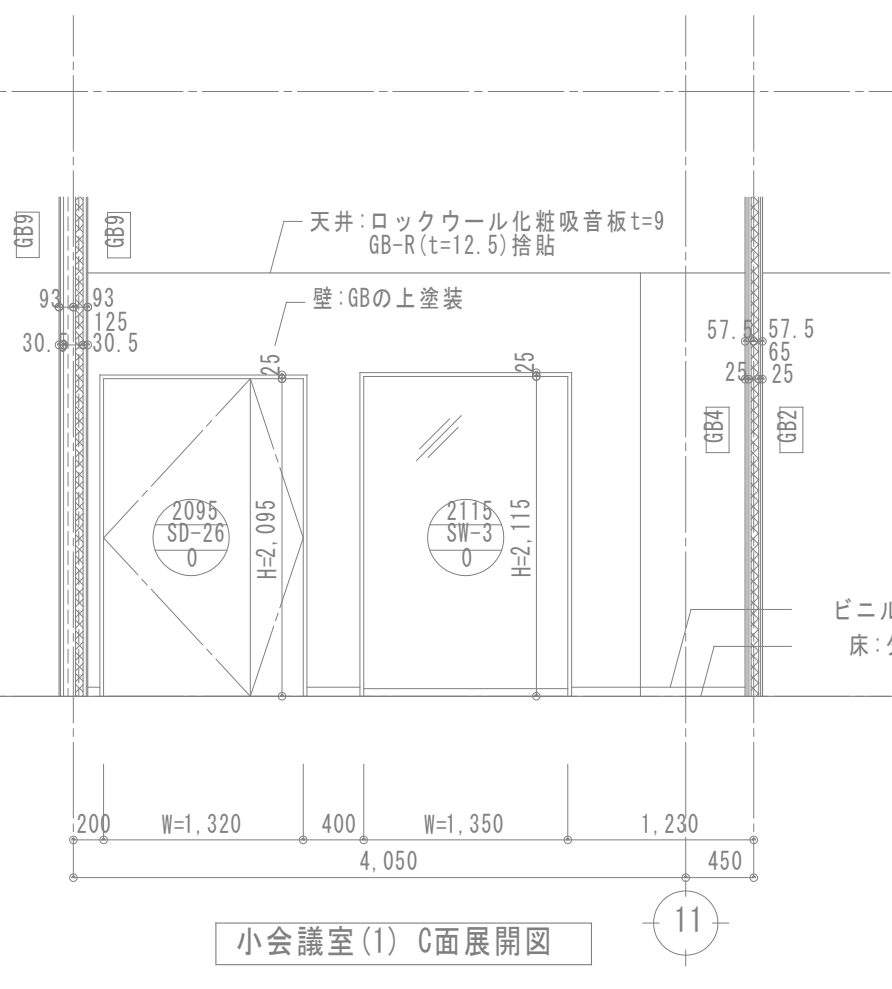


小会議室(1) C面展開図

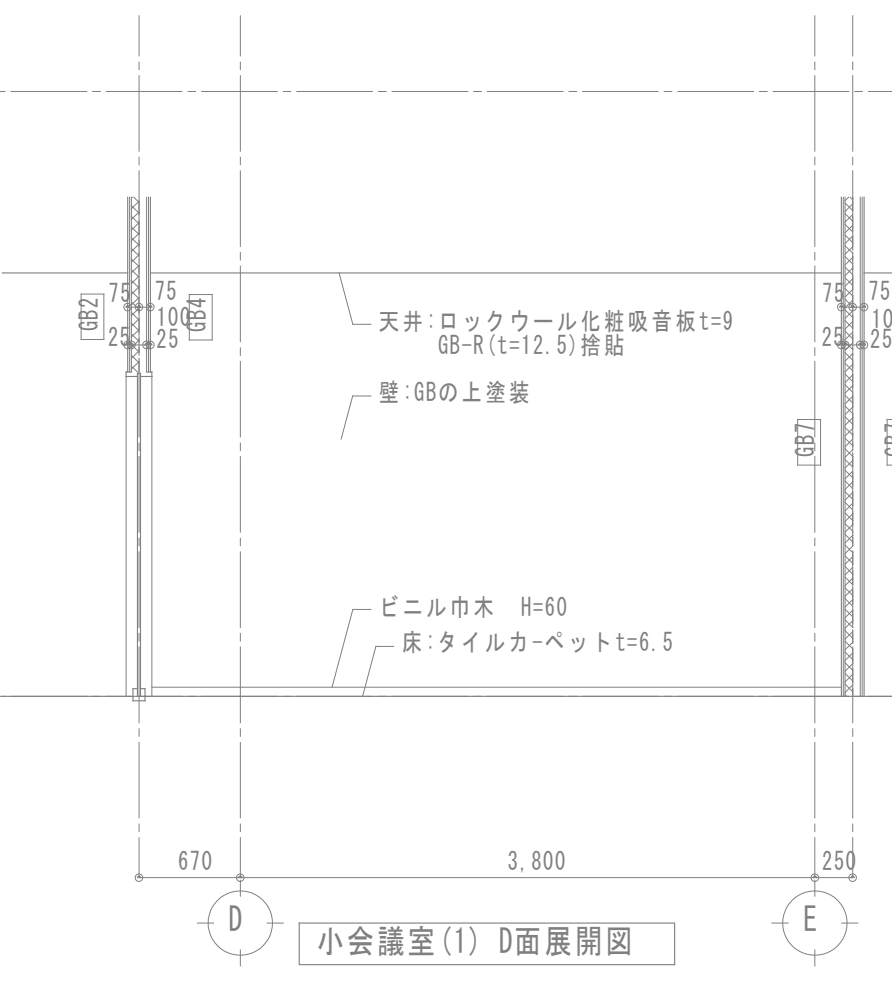


小会議室(1) D面展開図

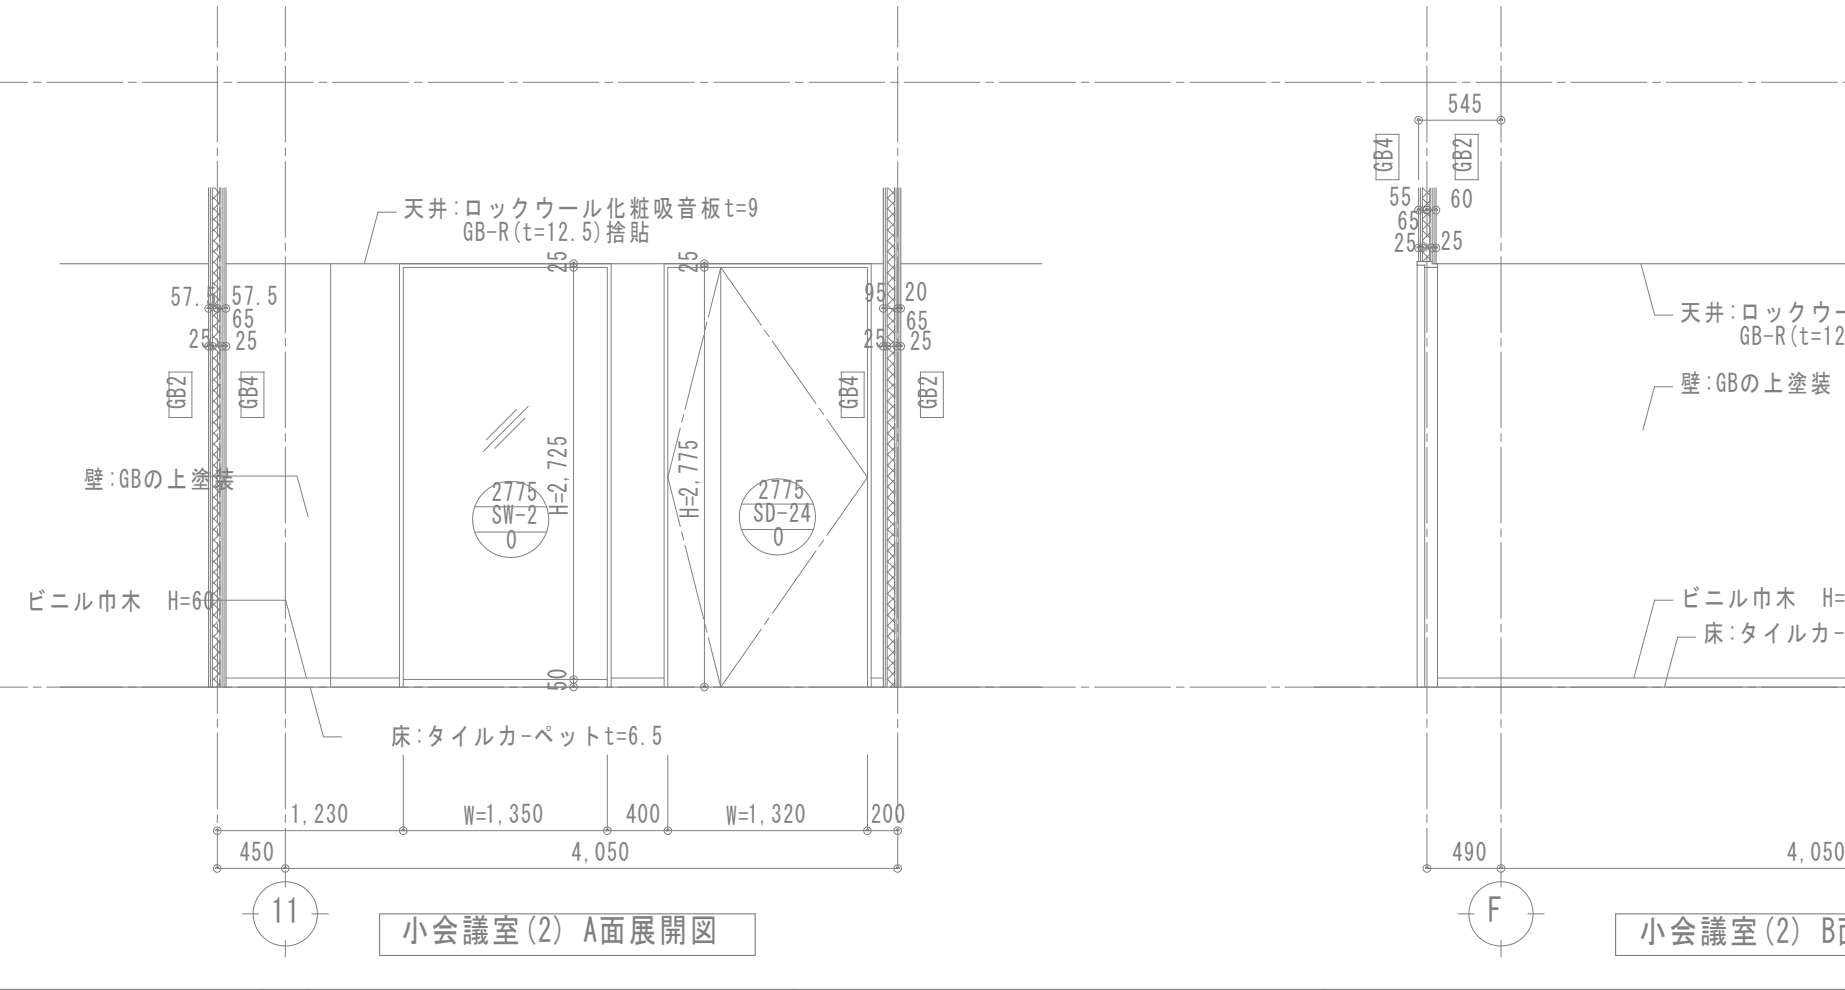


小会議室(2) A面展開図

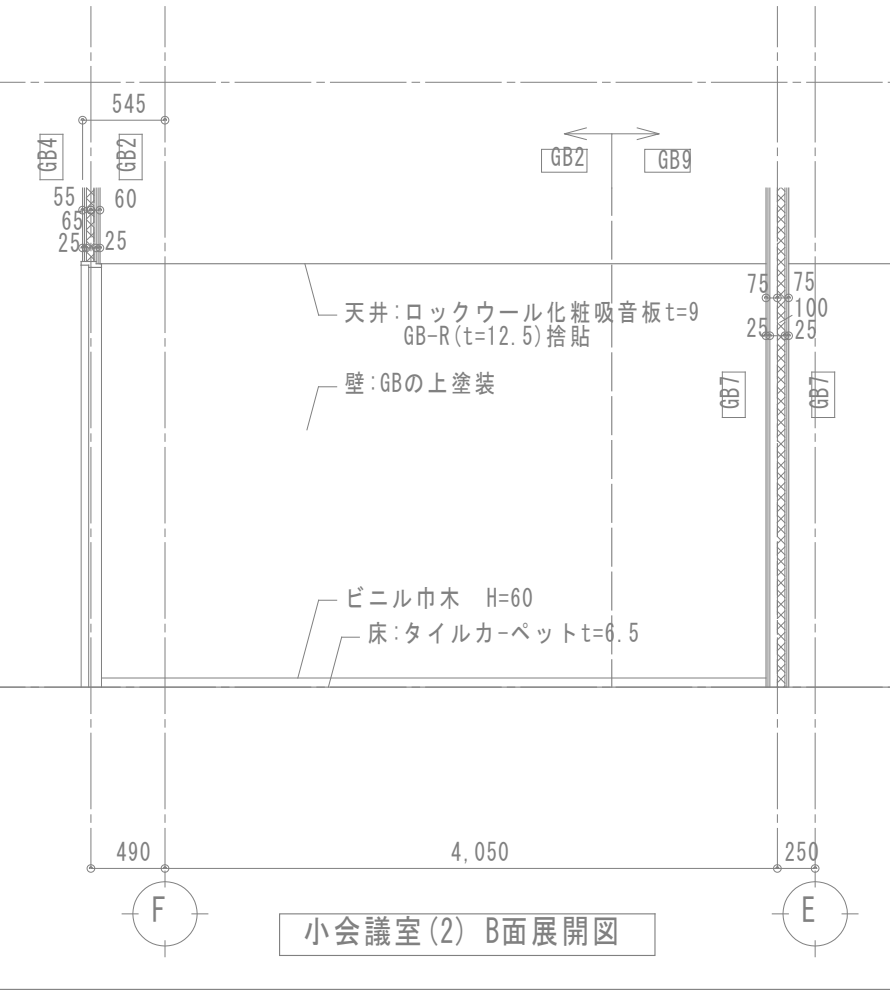

小会議室(2) B面展開図

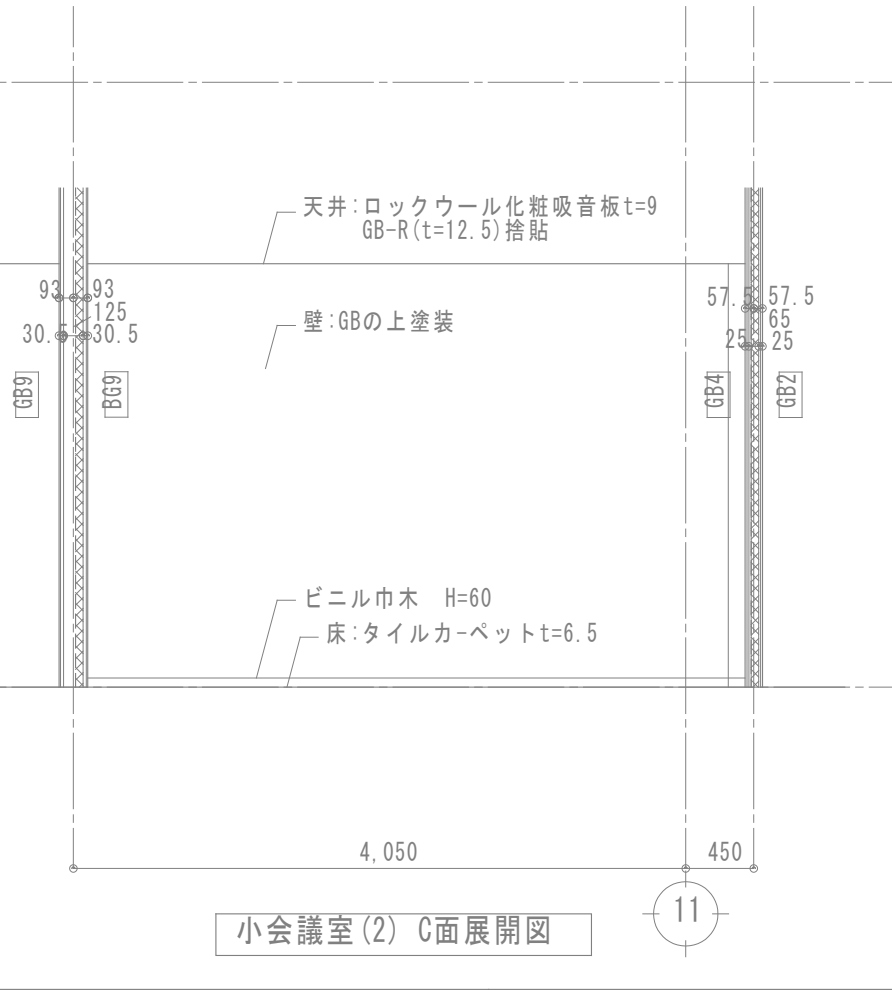

小会議室(2) C面展開図

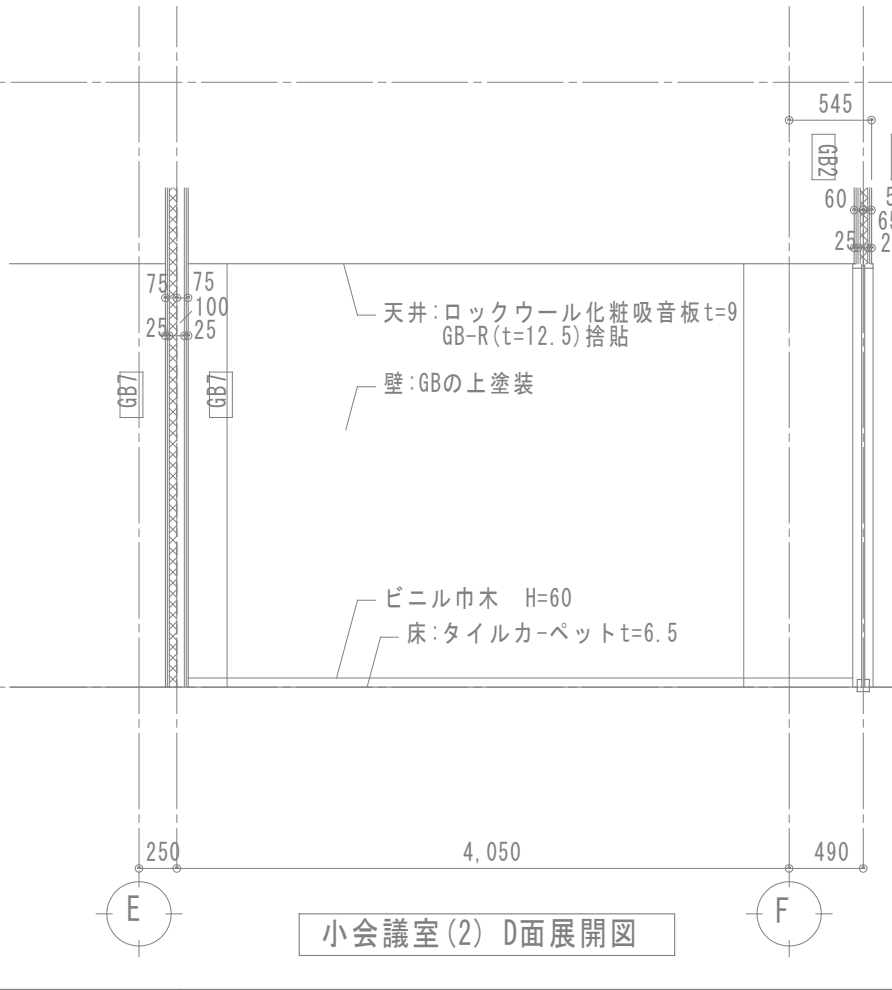

小会議室(2) D面展開図