



# <雨水排水付替水路一般図>


平面図  
S=1:2000 (A3)

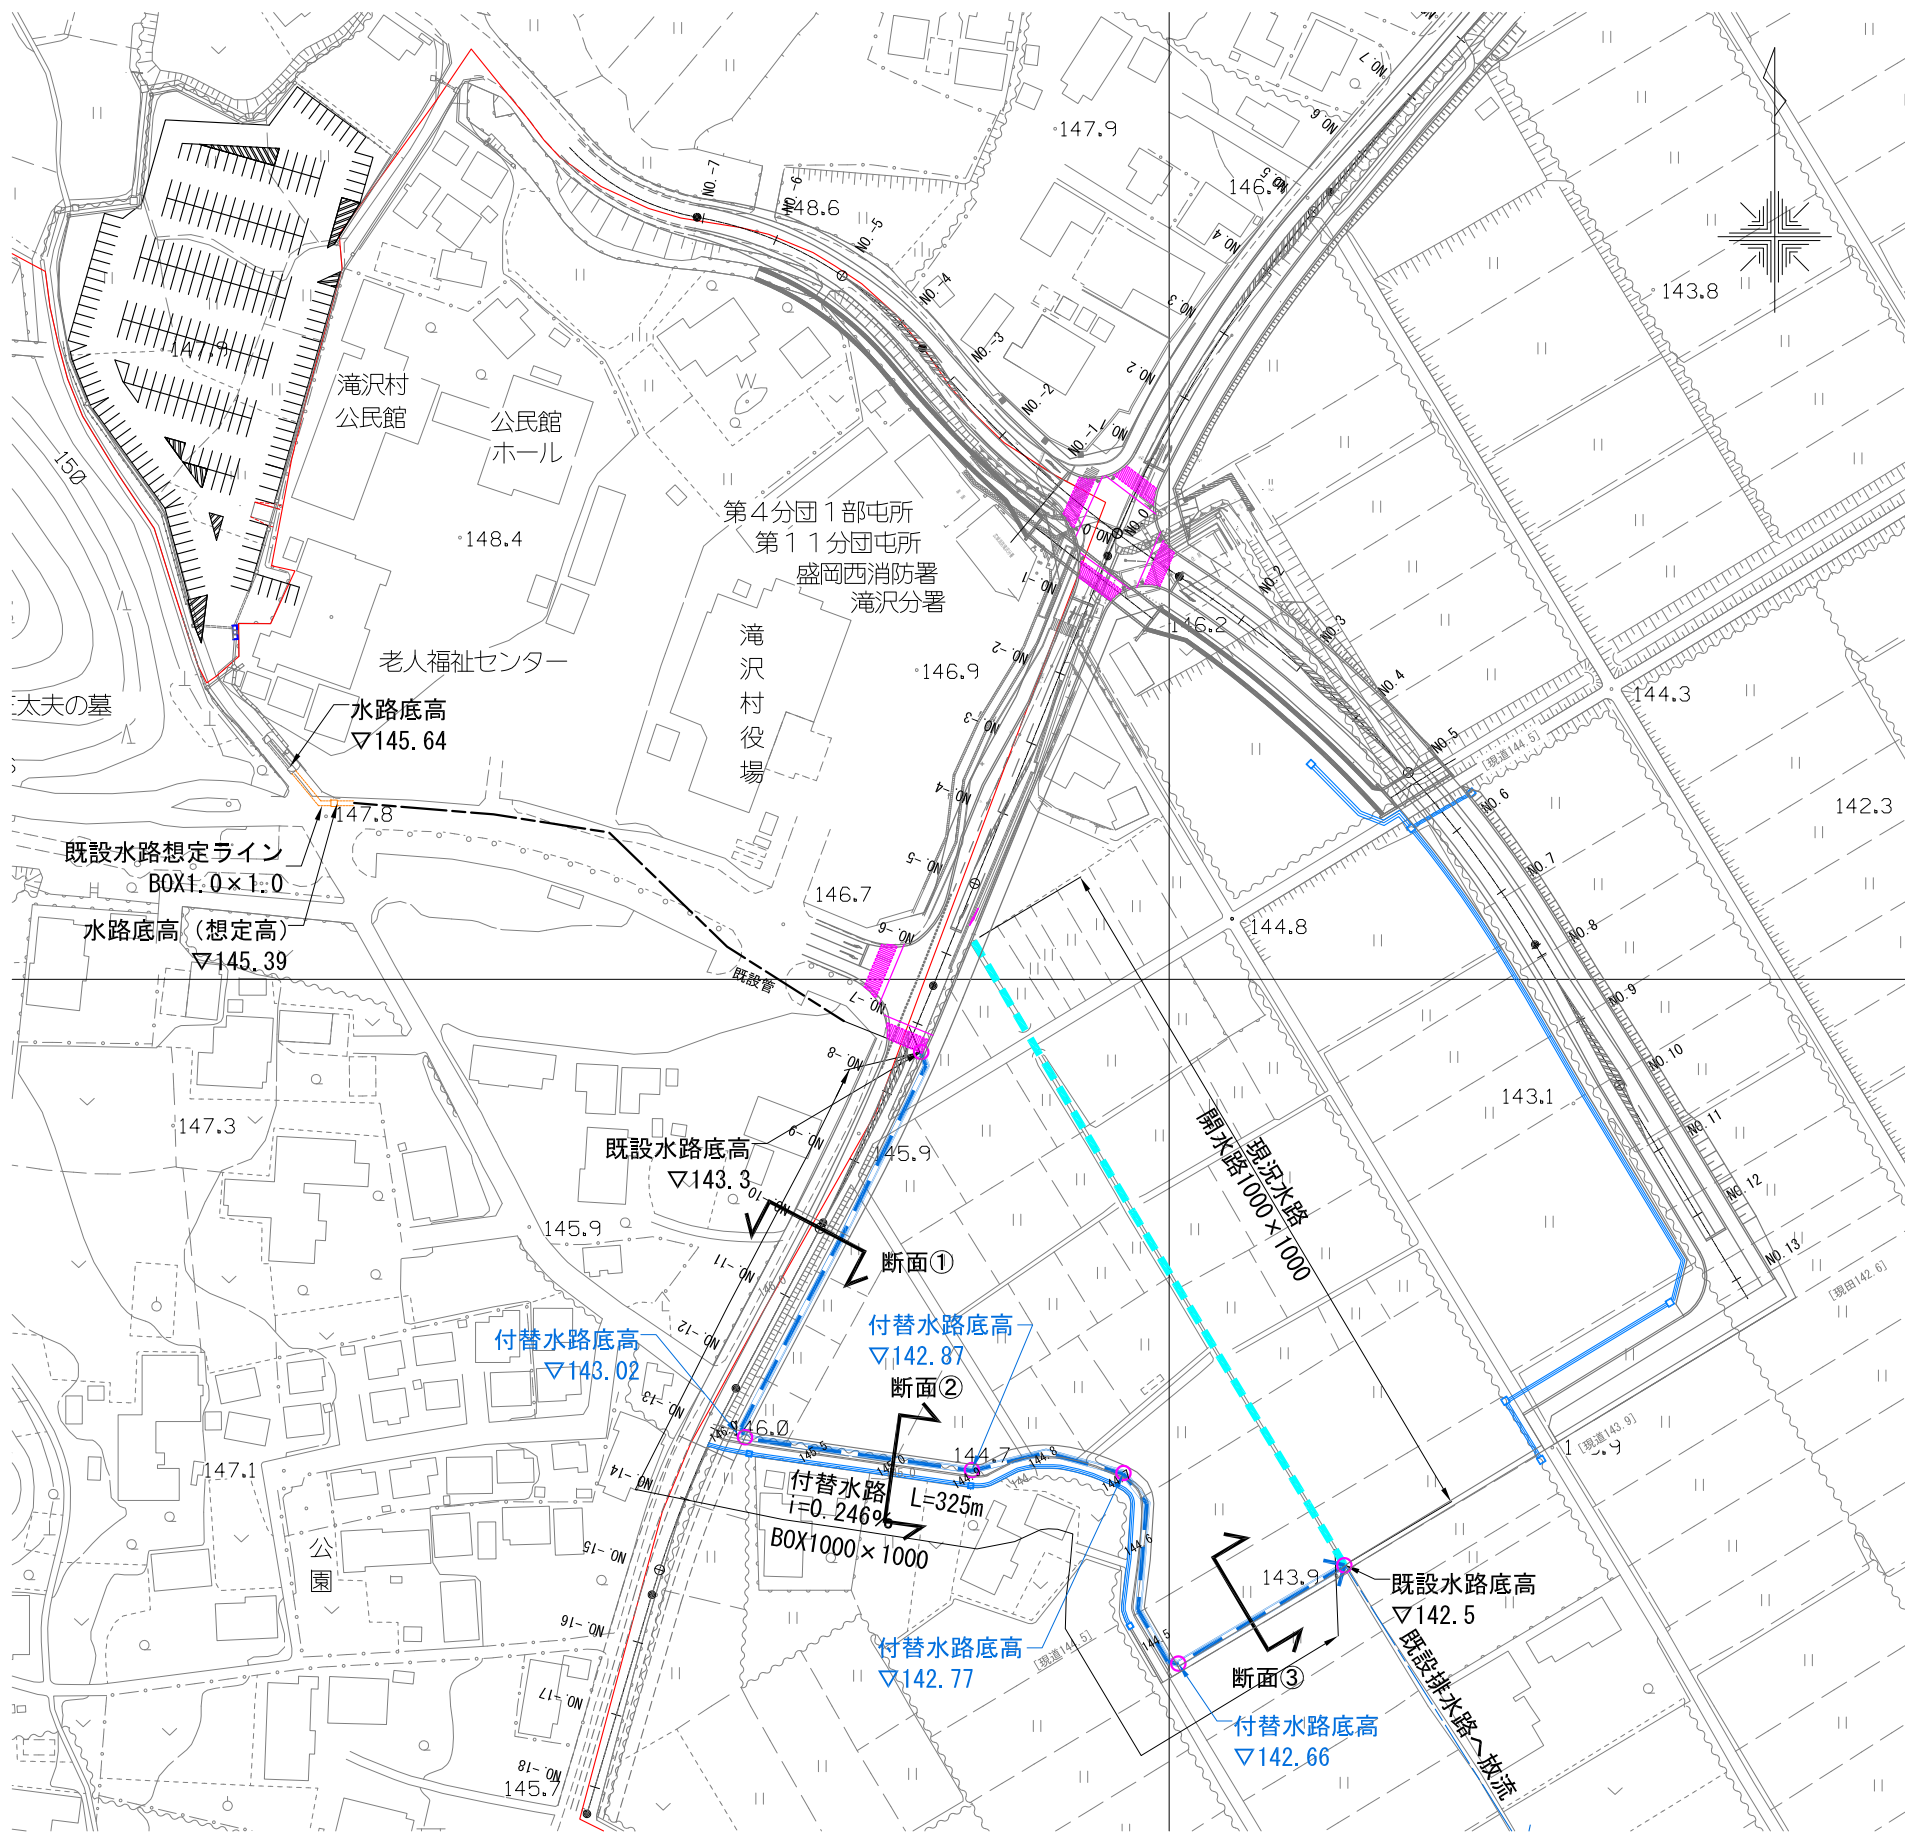


標準断面①  
S=1:100 (A3)

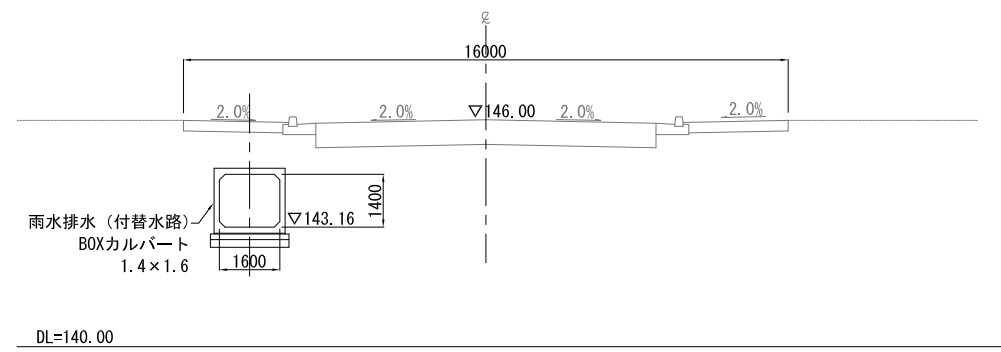


標準断面②  
S=1:100 (A3)

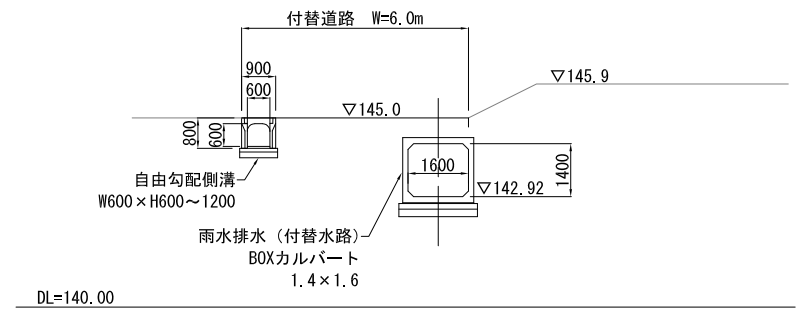

標準断面③  
S=1:100 (A3)

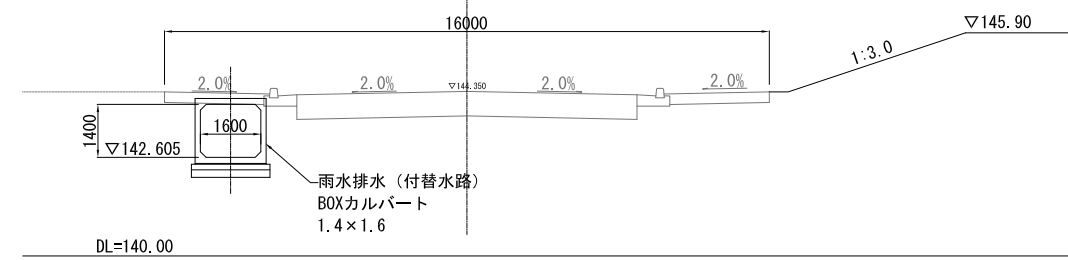

下流部平面図  
S=1:2000 (A3)

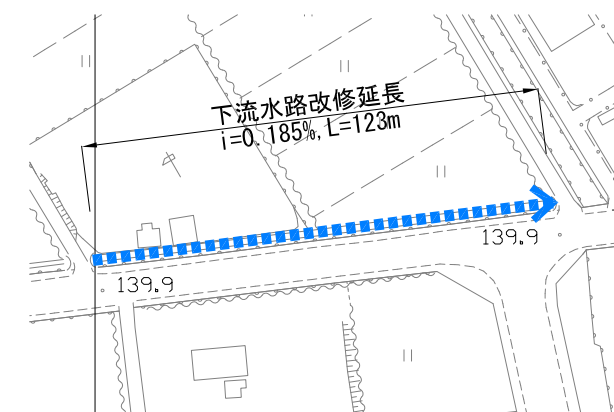

|                   |          |
|-------------------|----------|
| 岩手県滝沢村            |          |
| 平成23年度<br>滝沢村鶴飼地区 | 滝沢村鶴飼地内  |
| 全 枚ノ中<br>其        |          |
| 平成                | 年度       |
|                   | 工事       |
| 縮 尺               | S=1:1000 |