



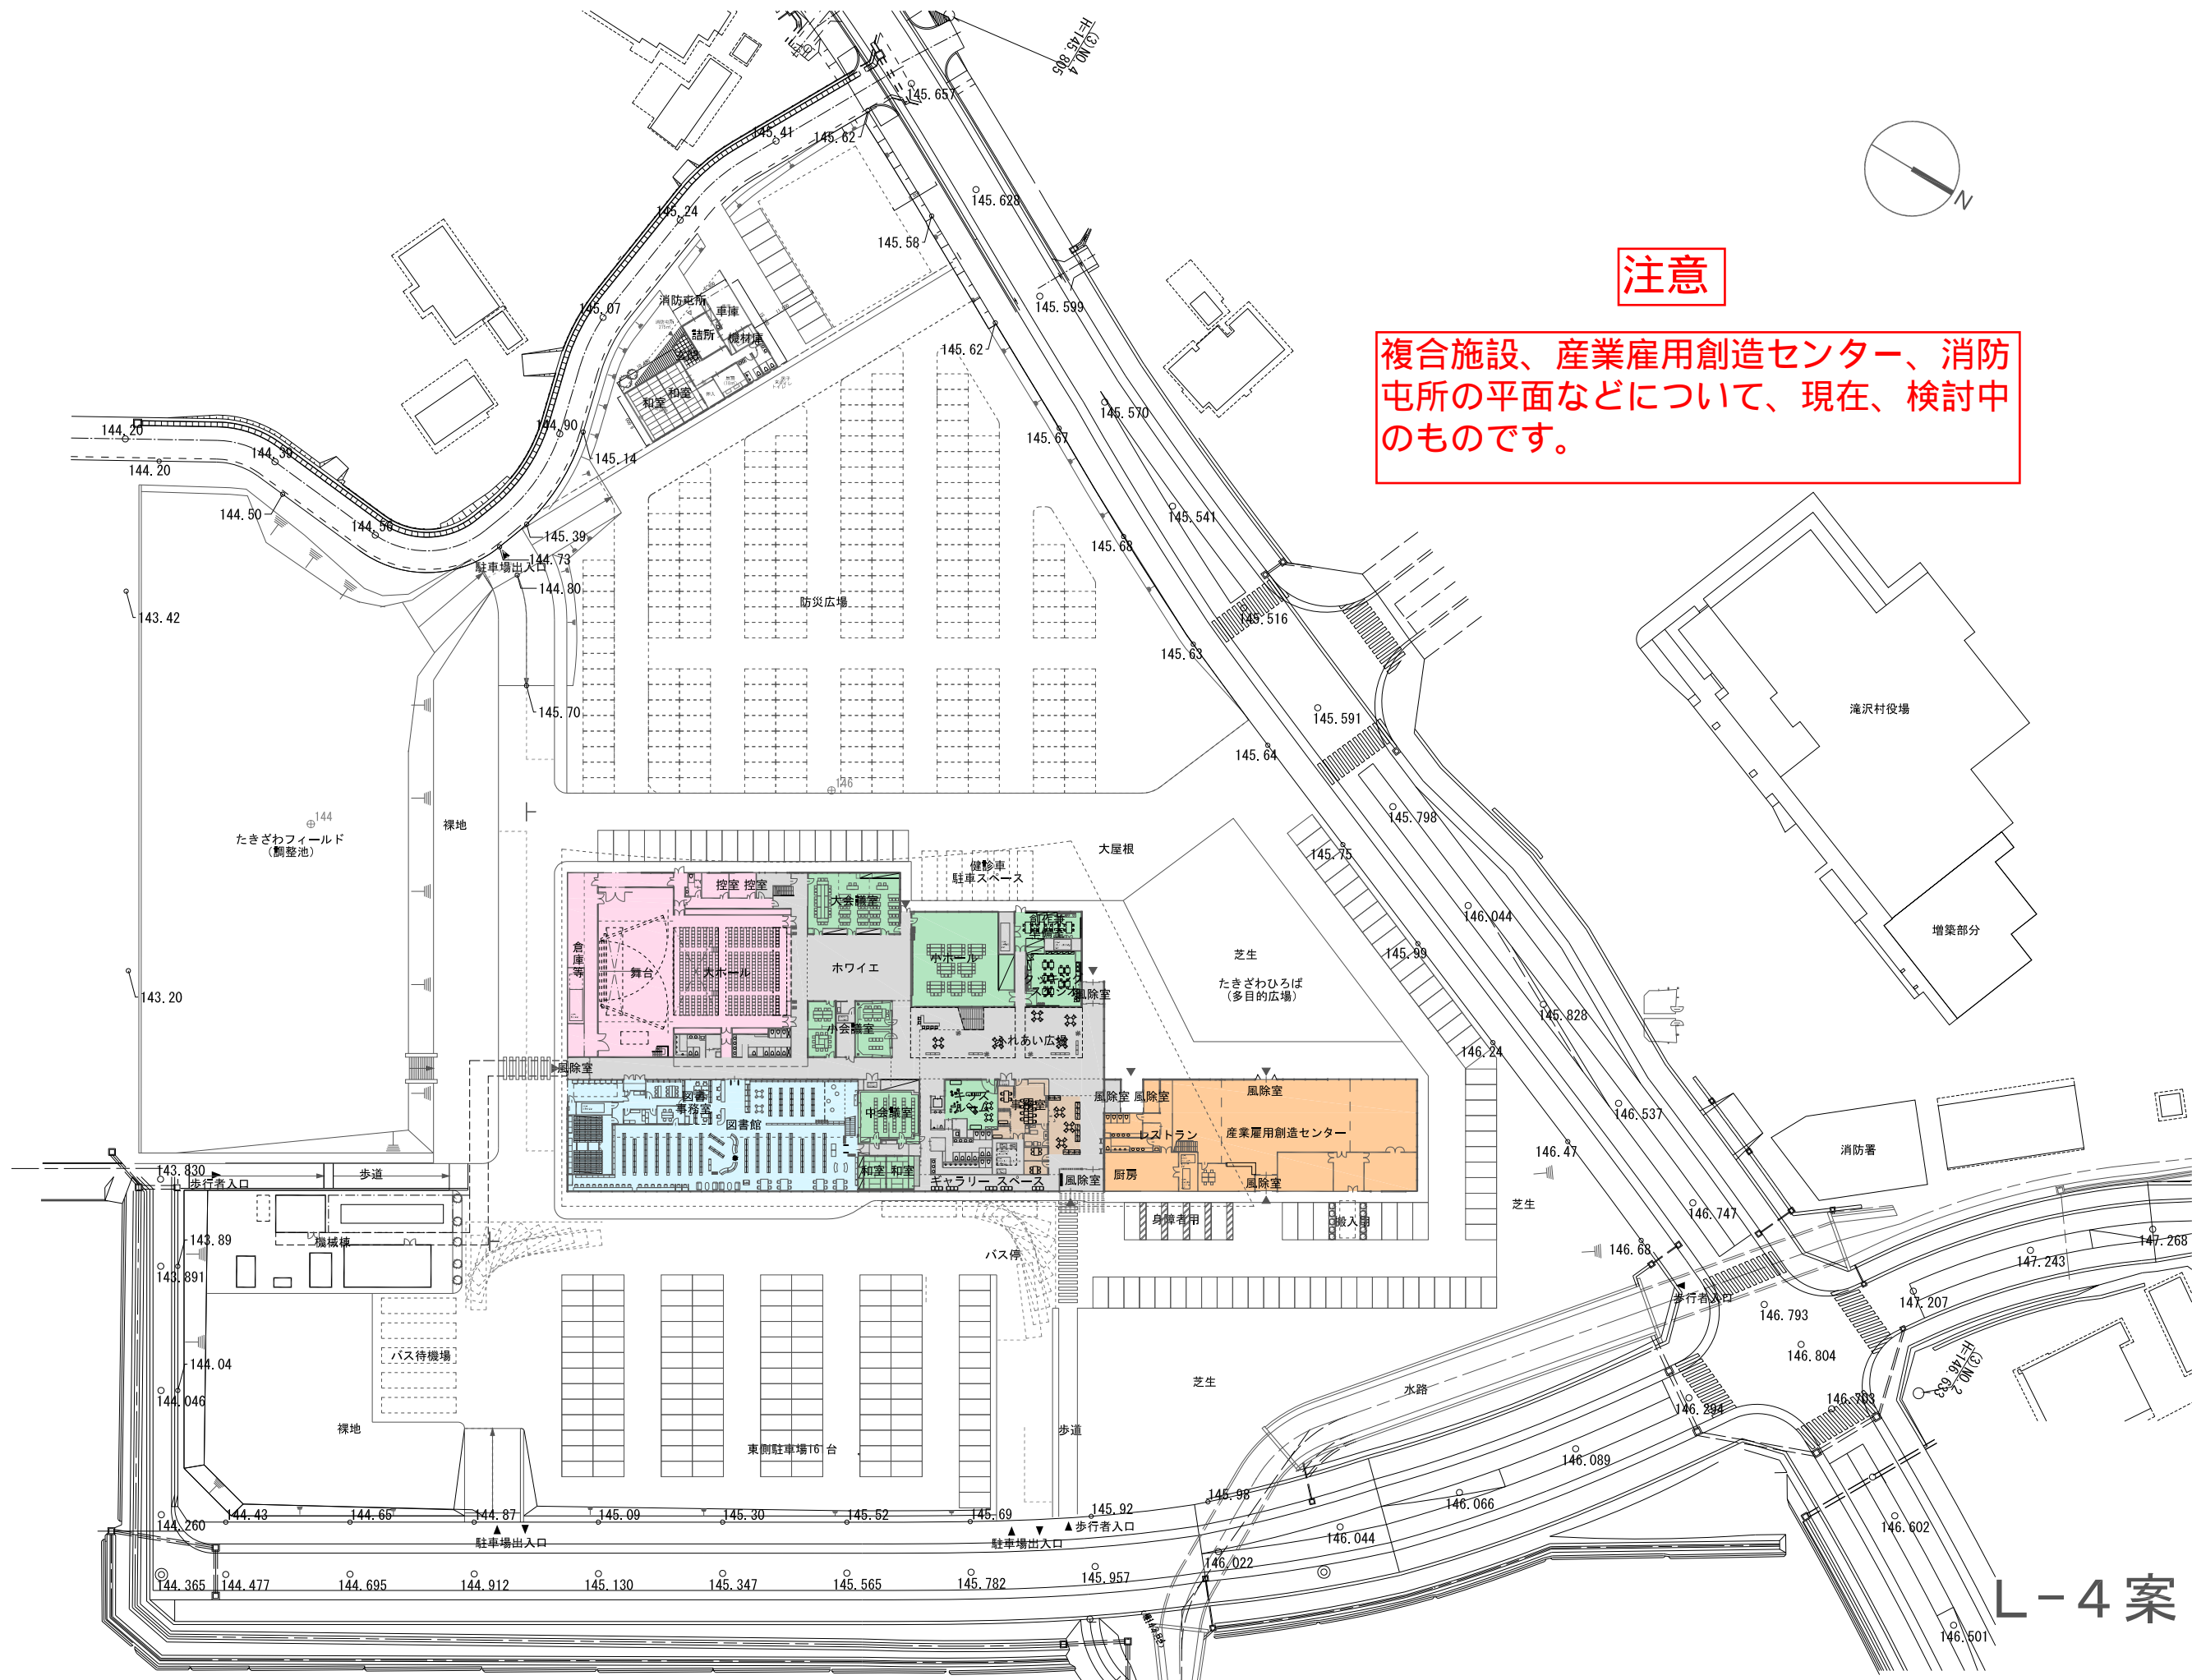

注意


複合施設、産業雇用創造センター、消防
屯所の平面などについて、現在、検討中
のものです。



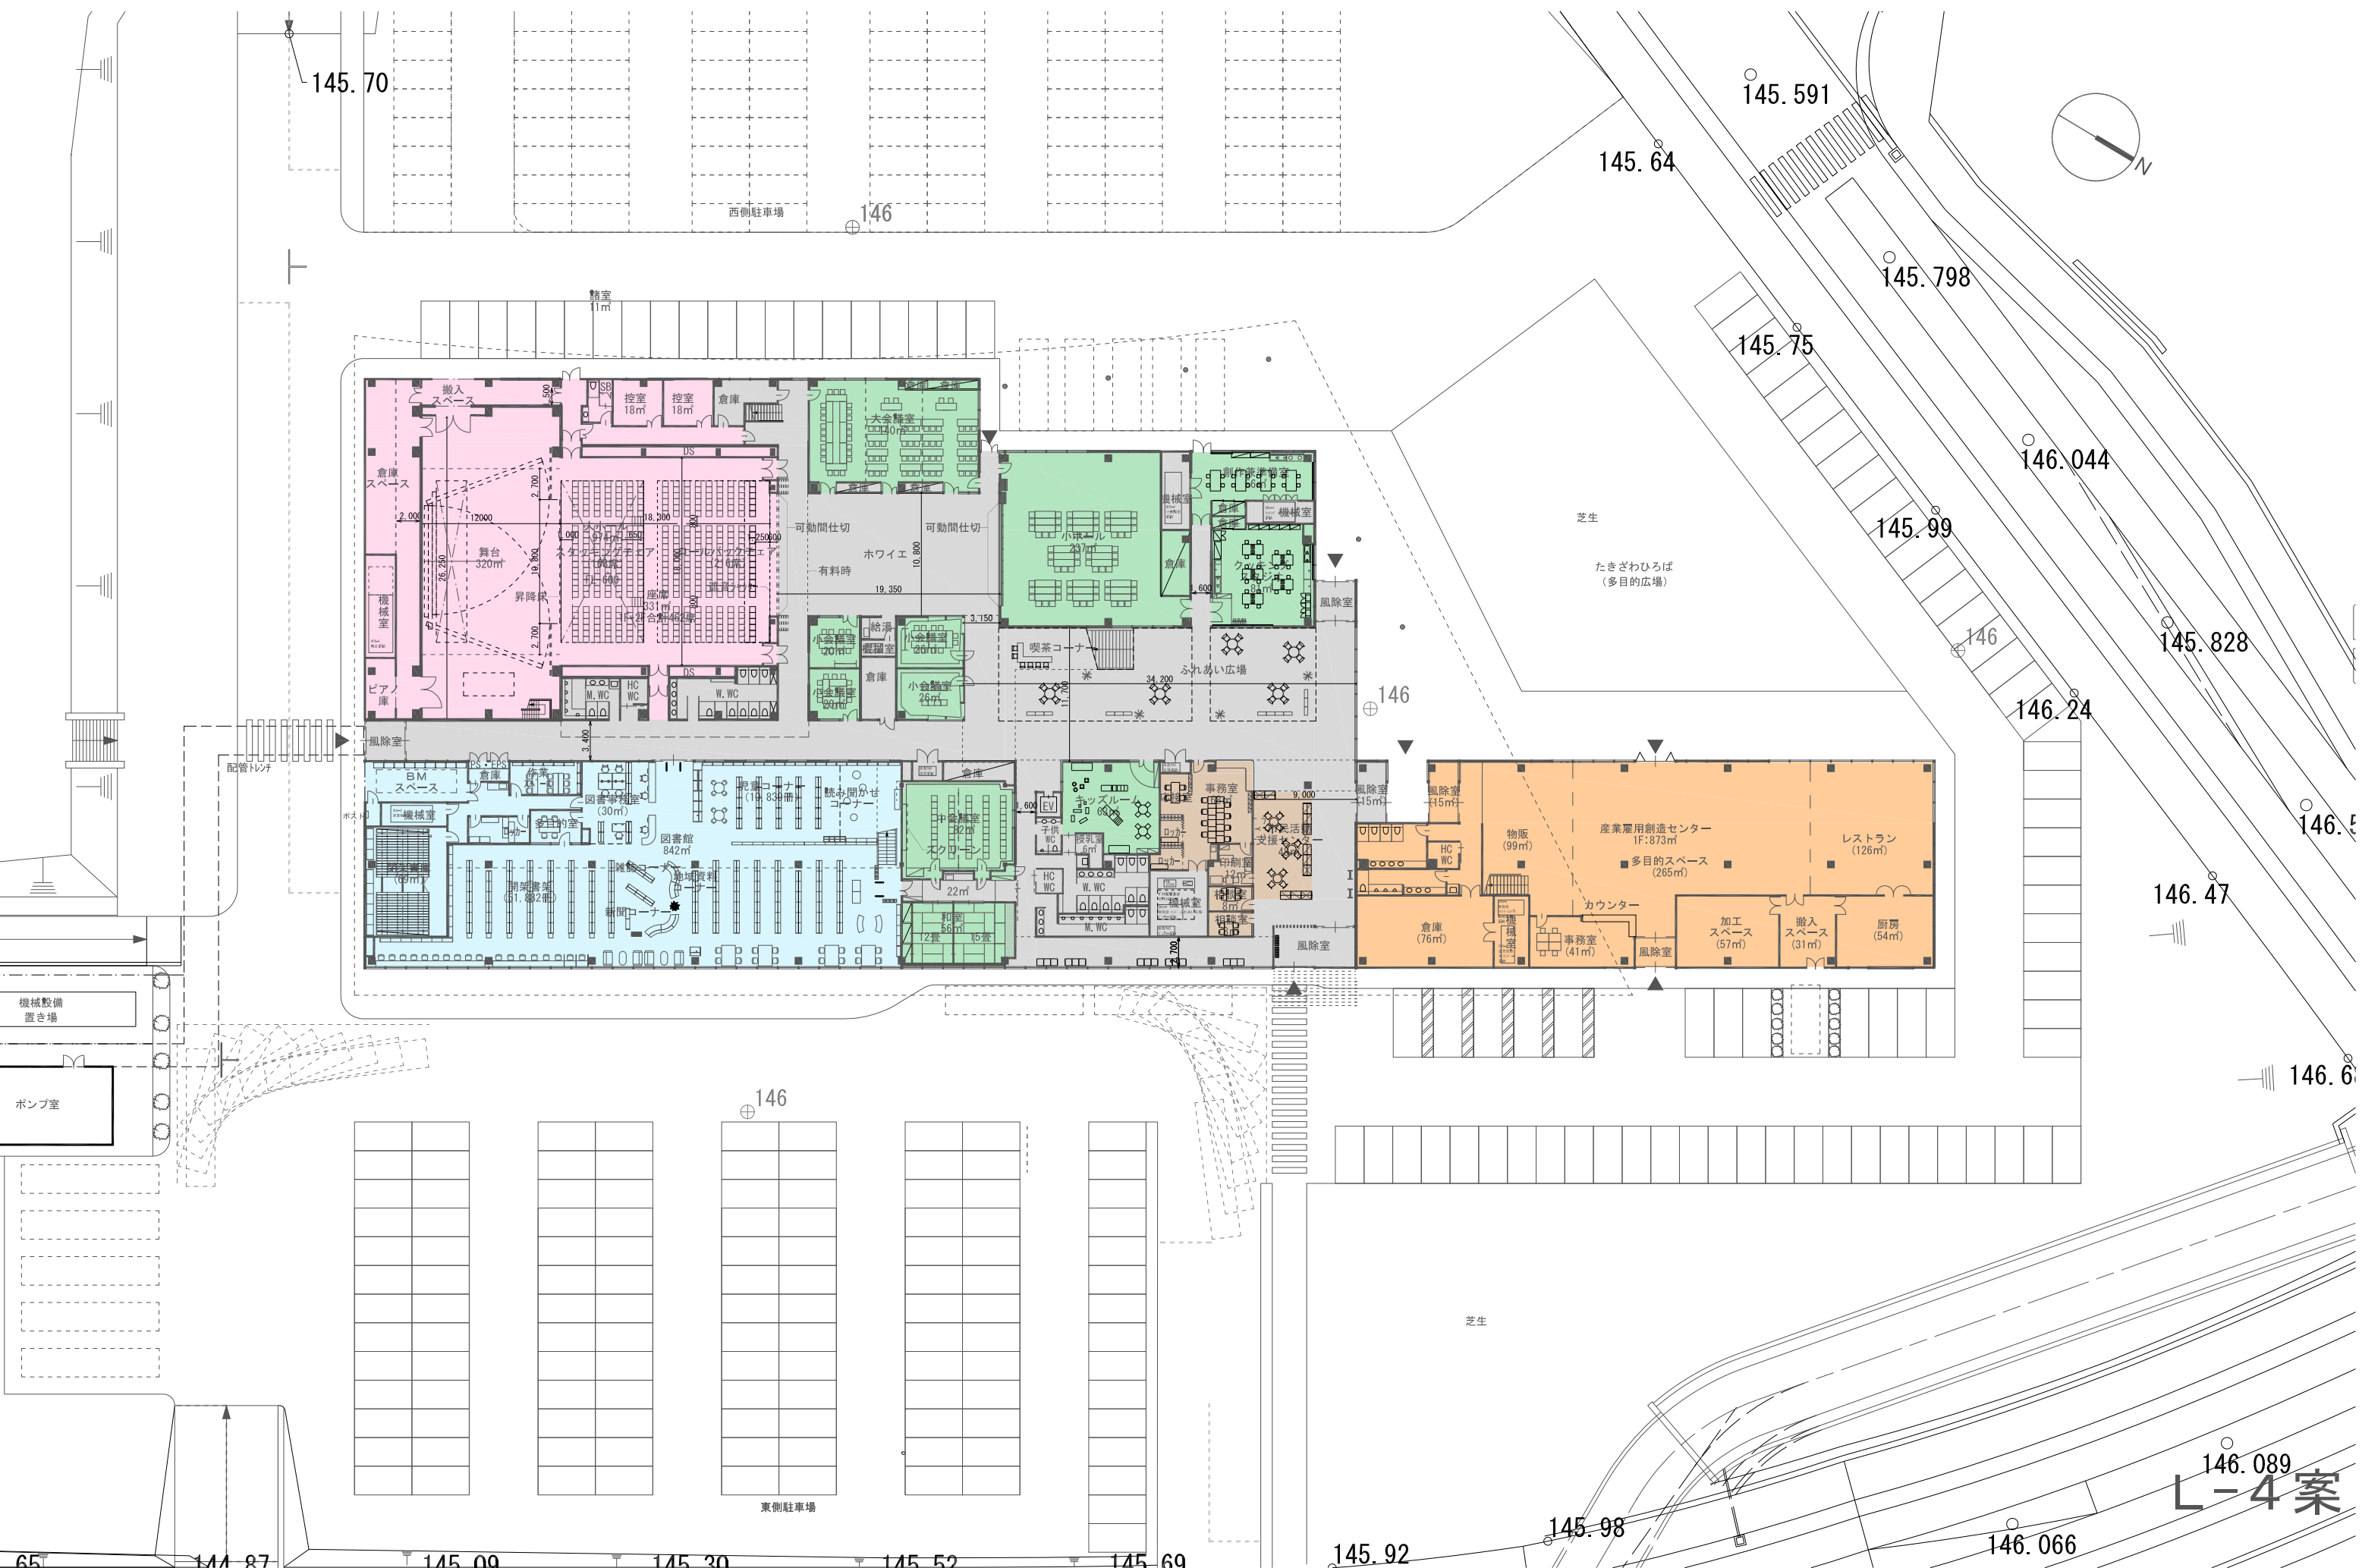

project 144.87 title 145.00 145.30 145.52 145.60 145.92 145.98 146.066 146.089 date 2013.06.21 page

146.089
L-4案

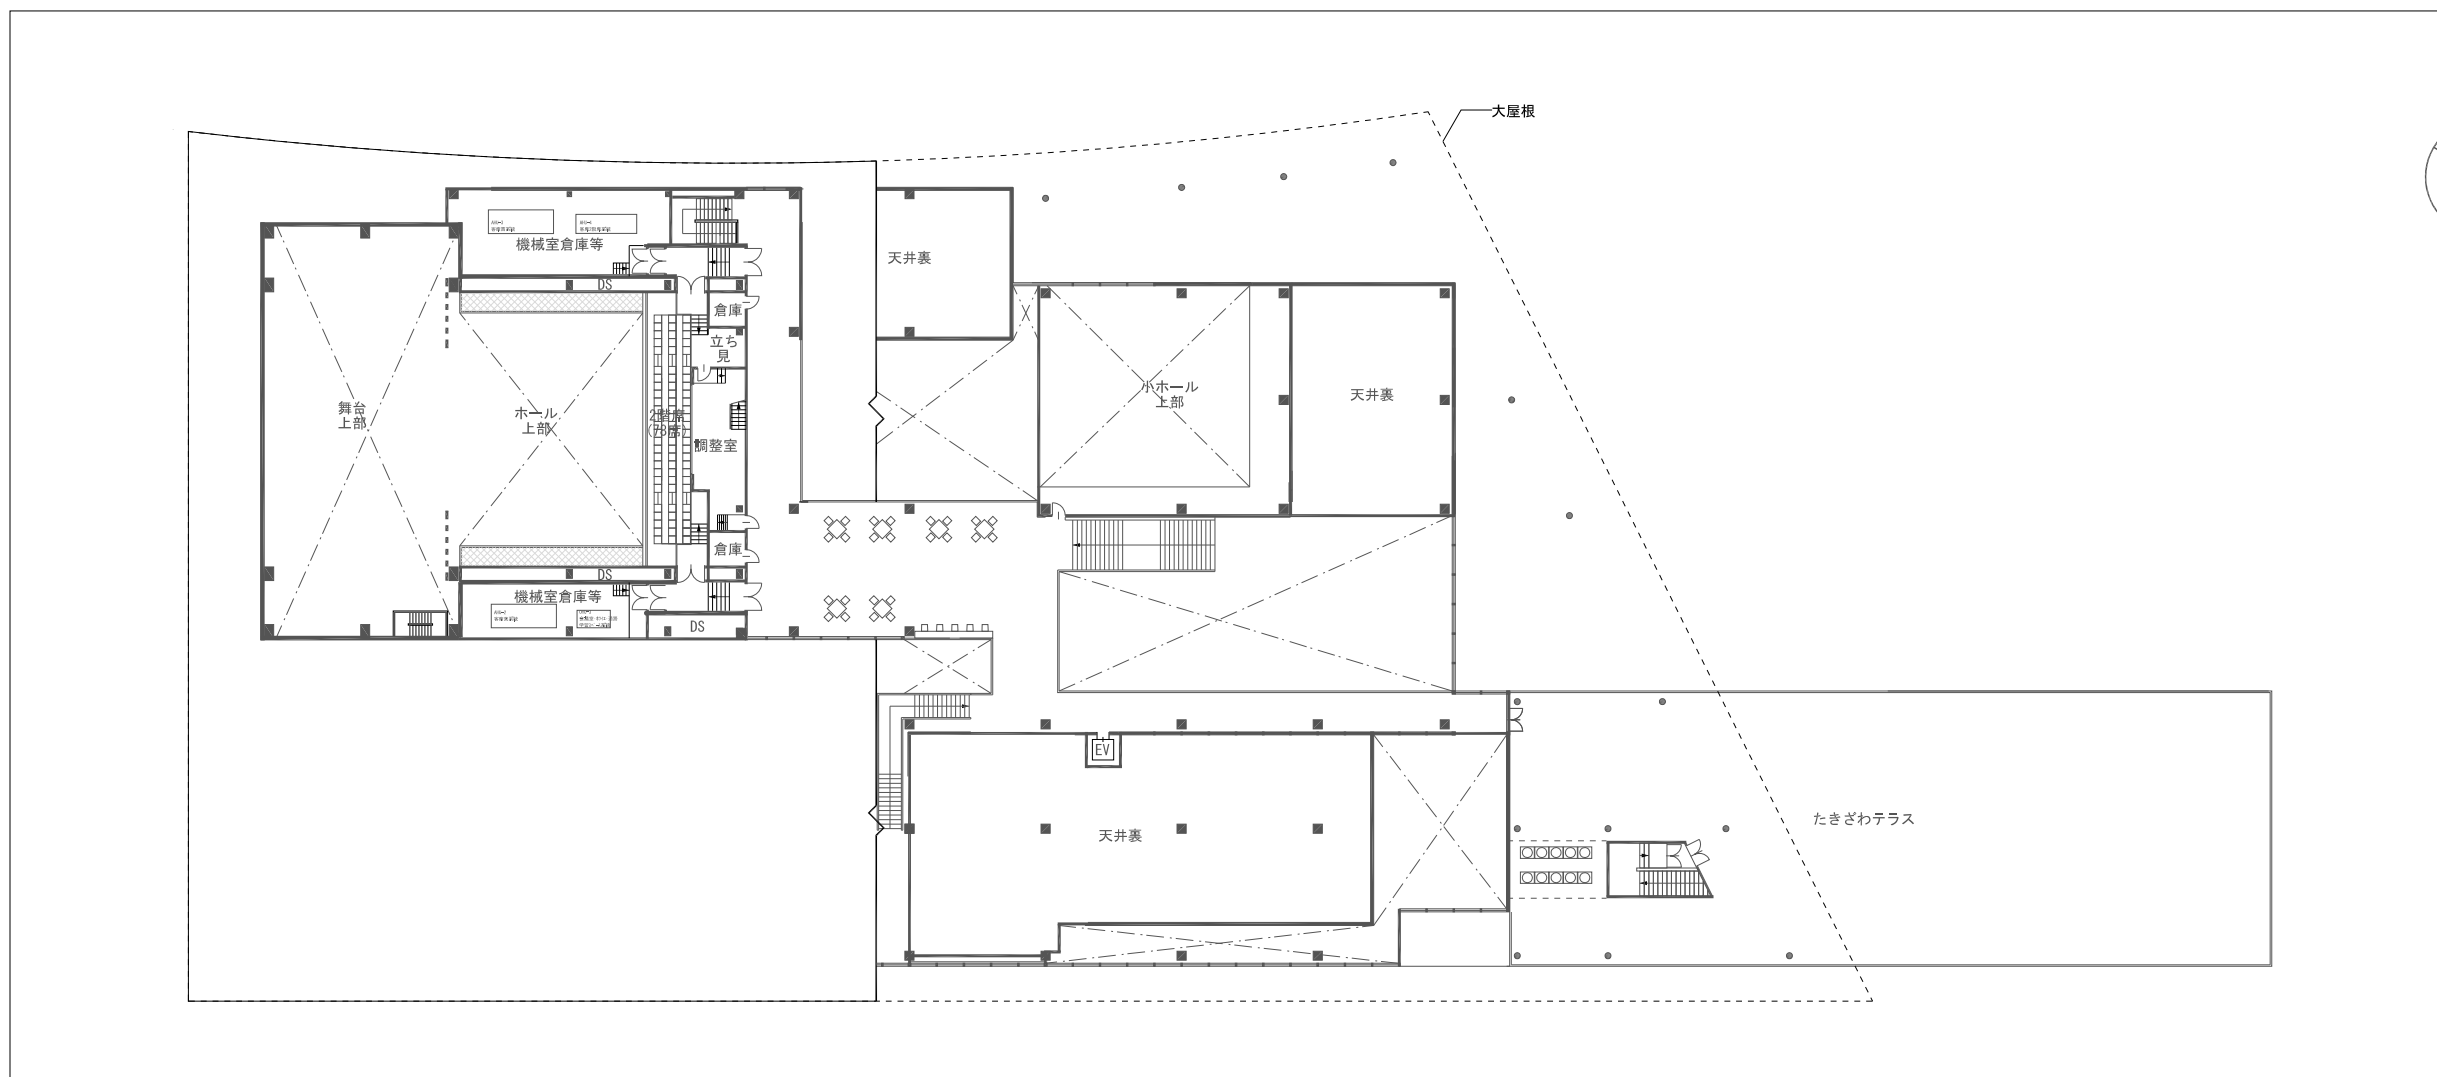

L-4 案