要領３－（９）
Ｑ１回答、資料

運営者が異なる支援単位２つが建物１棟に入居する既存クラブ平面図
（注:今回建築する建物ではありません。）

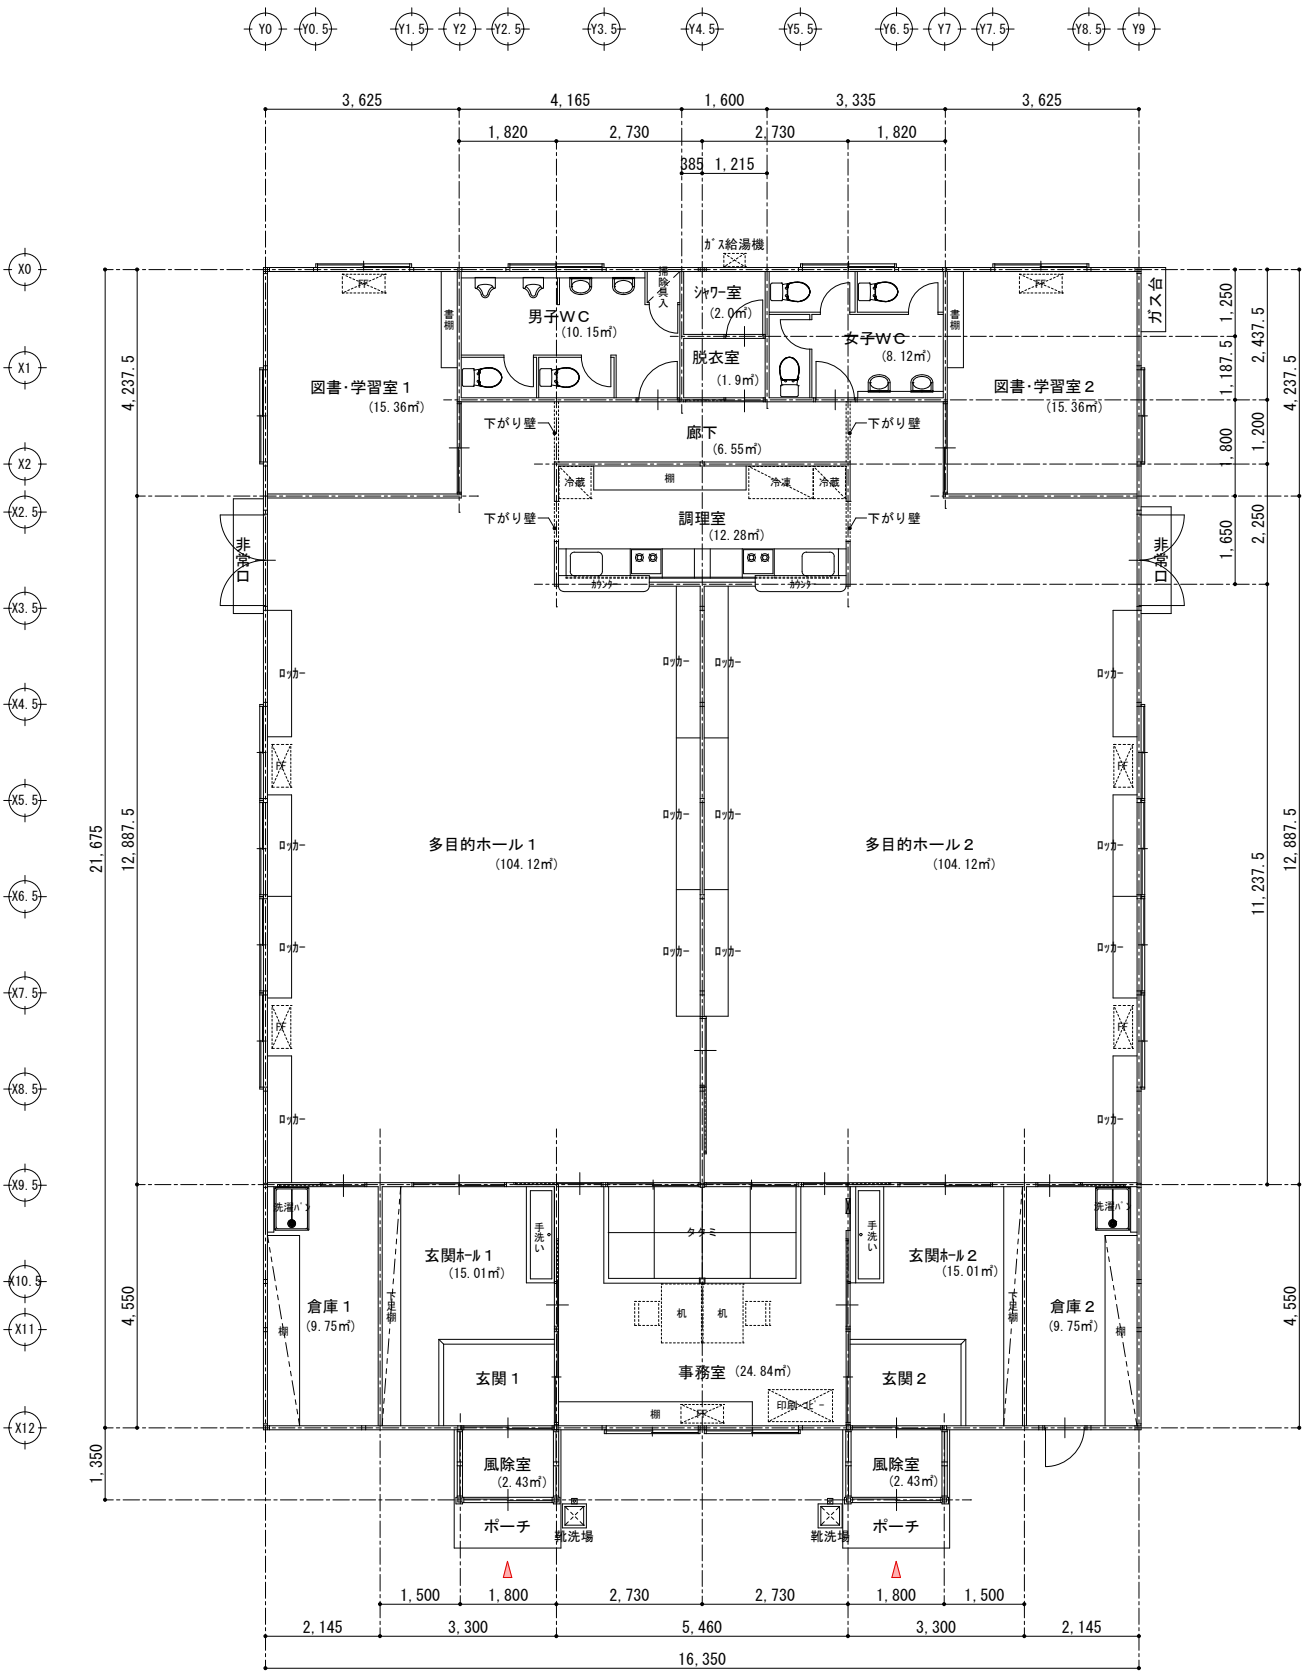

平 面 図　　S=1/100