


狐洞地区地区計画図 1/5,000

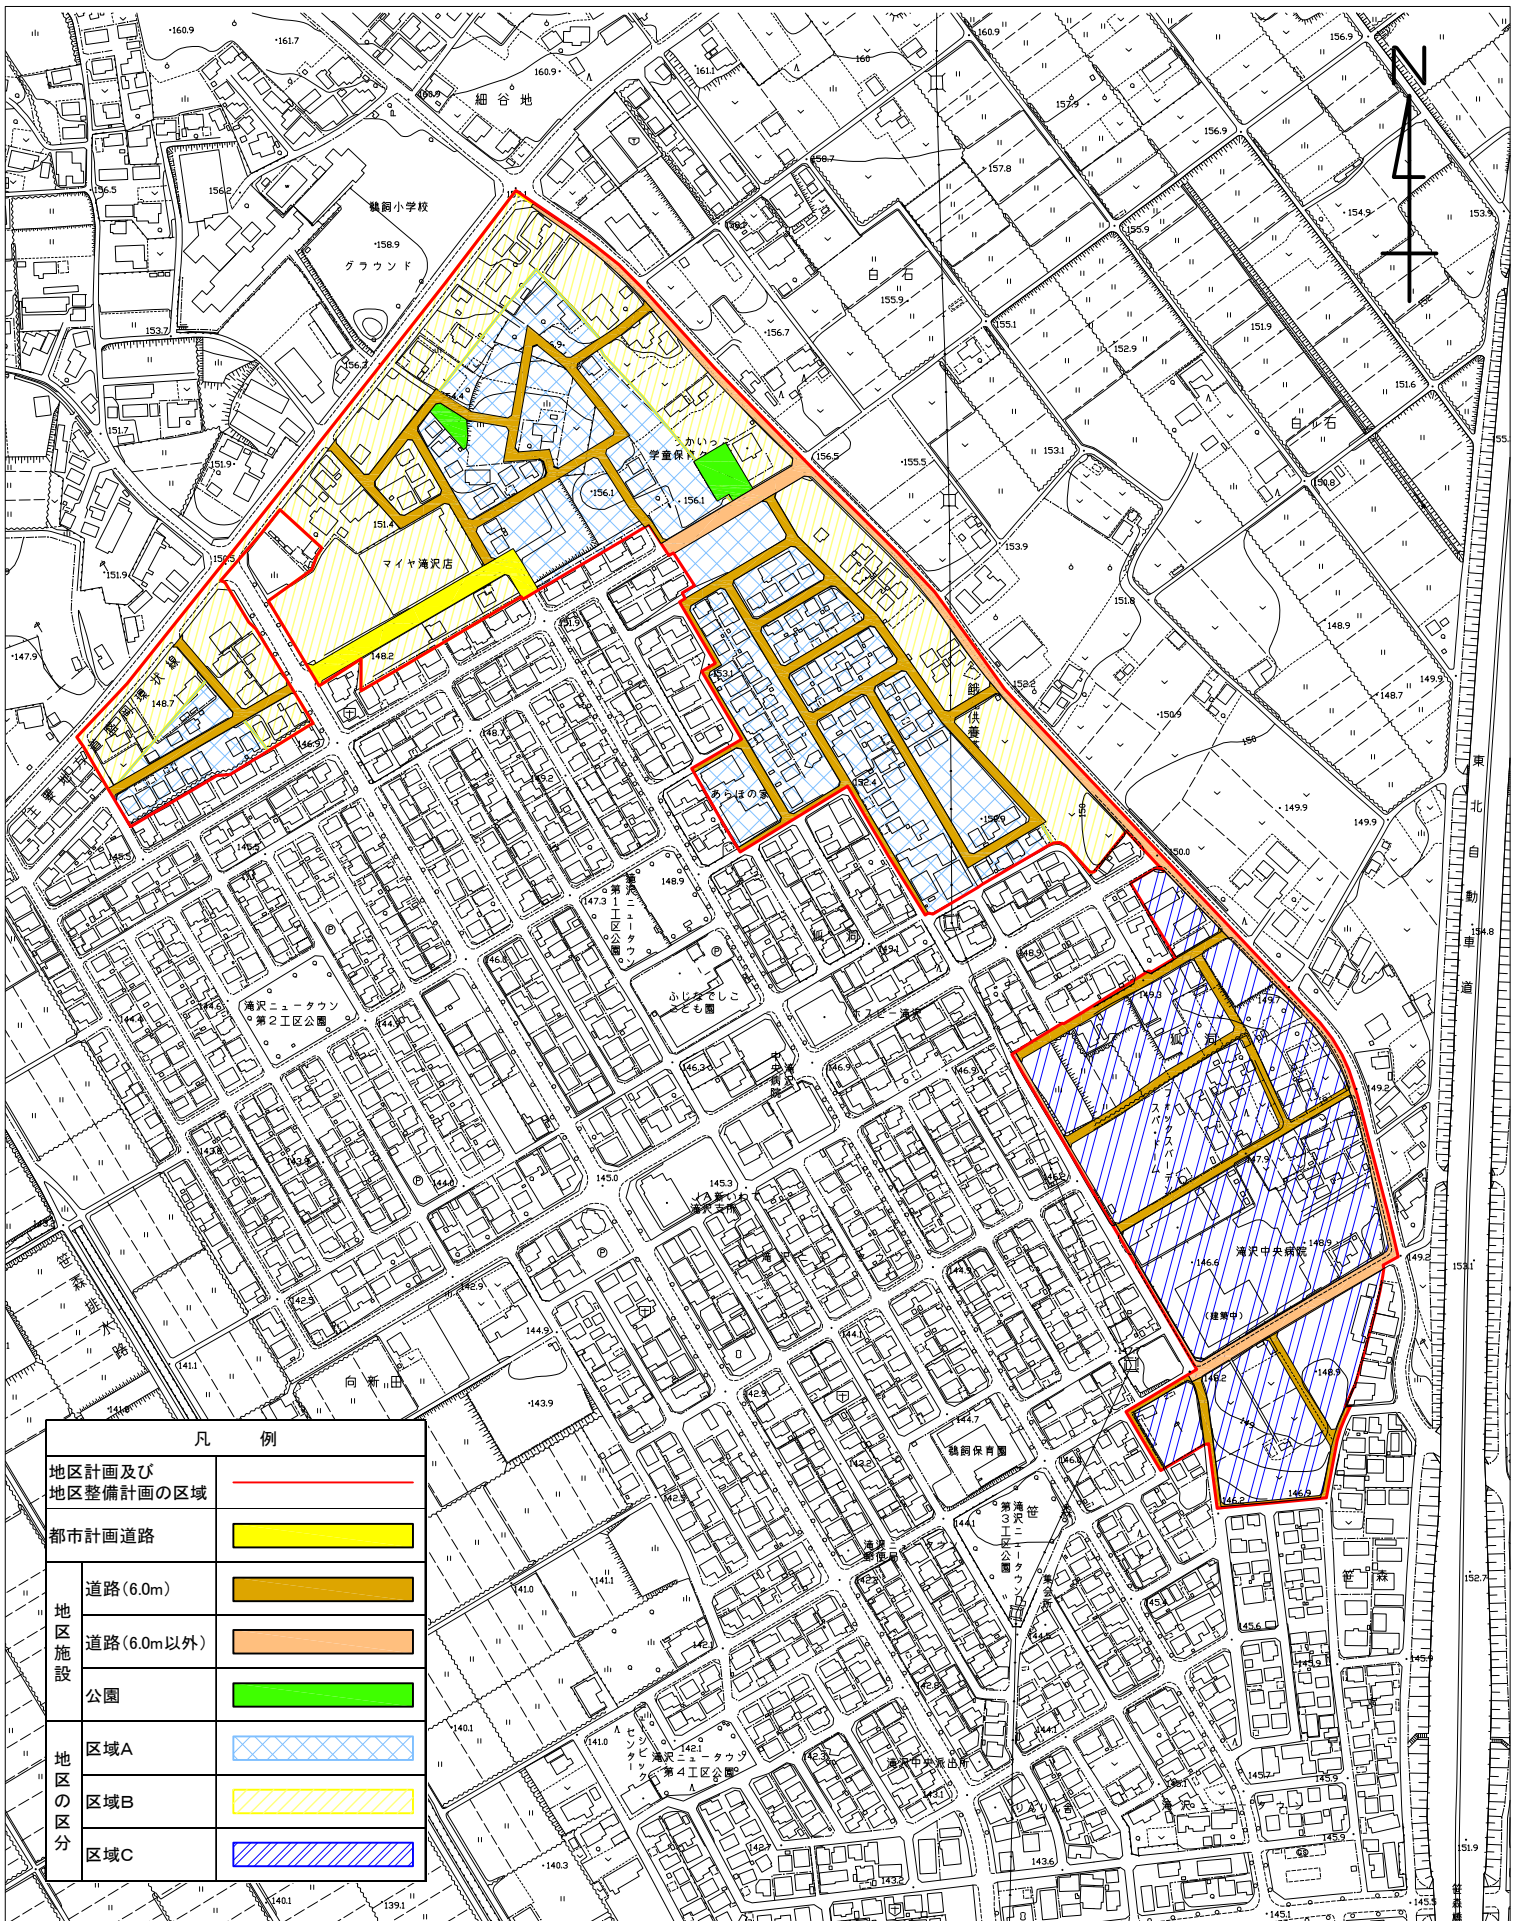

凡 例	
地区計画及び 地区整備計画の区域	
都市計画道路	
道路(6.0m)	
道路(6.0m以外)	
公園	
地区の区分	
区域A	
区域B	
区域C	