


牧野林地区 地区計画図

1/5,000

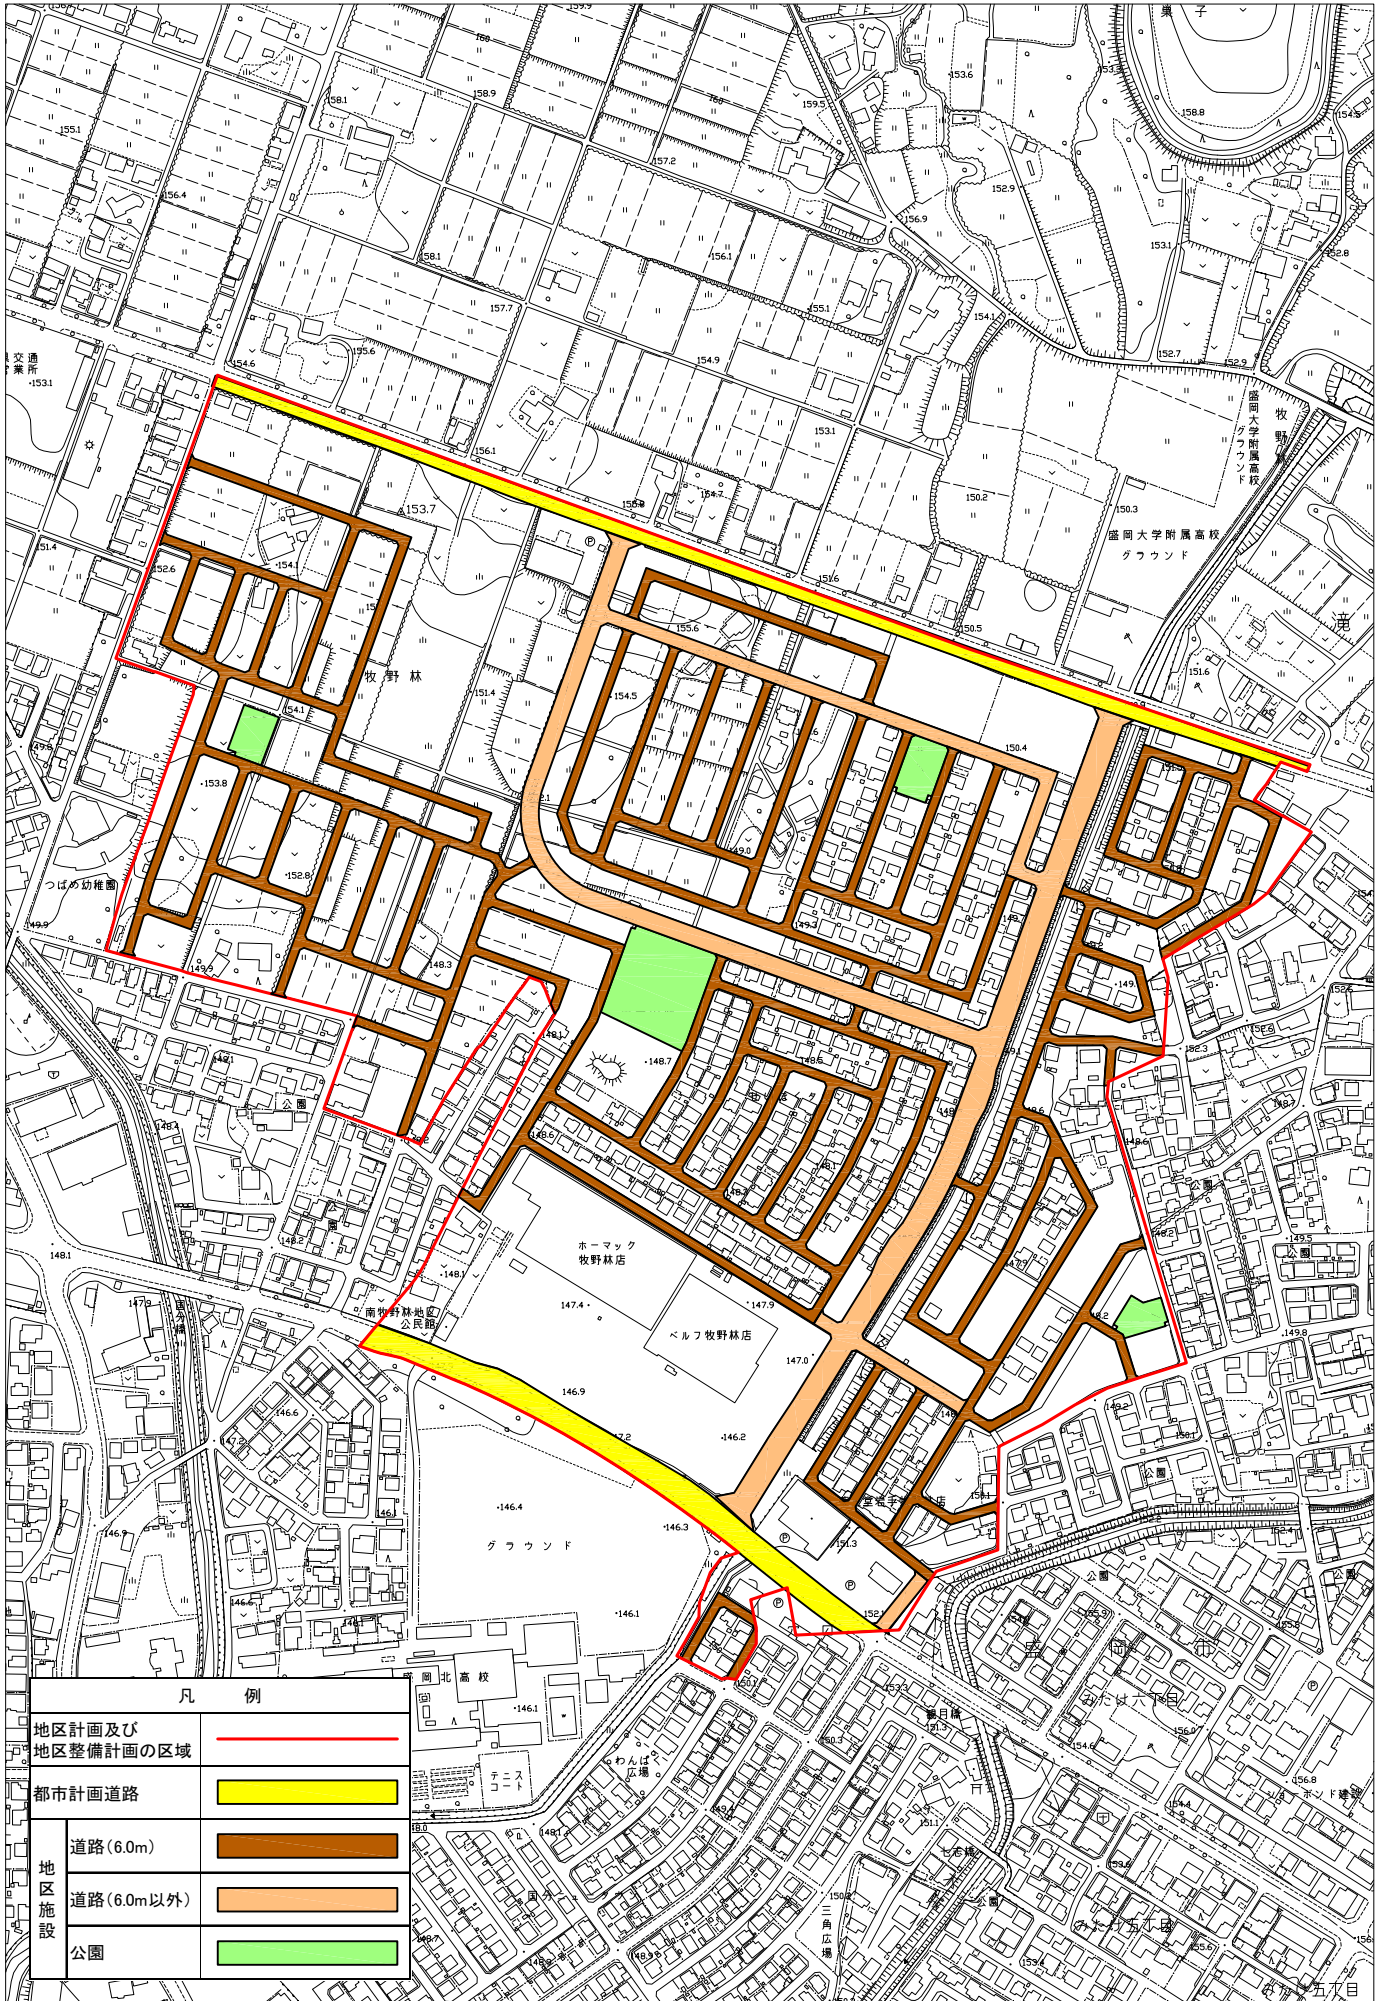

凡 例		
地区計画及び地区整備計画の区域		
都市計画道路		
地区施設	道路(6.0m)	
	道路(6.0m以外)	
	公園	