


仕様図面

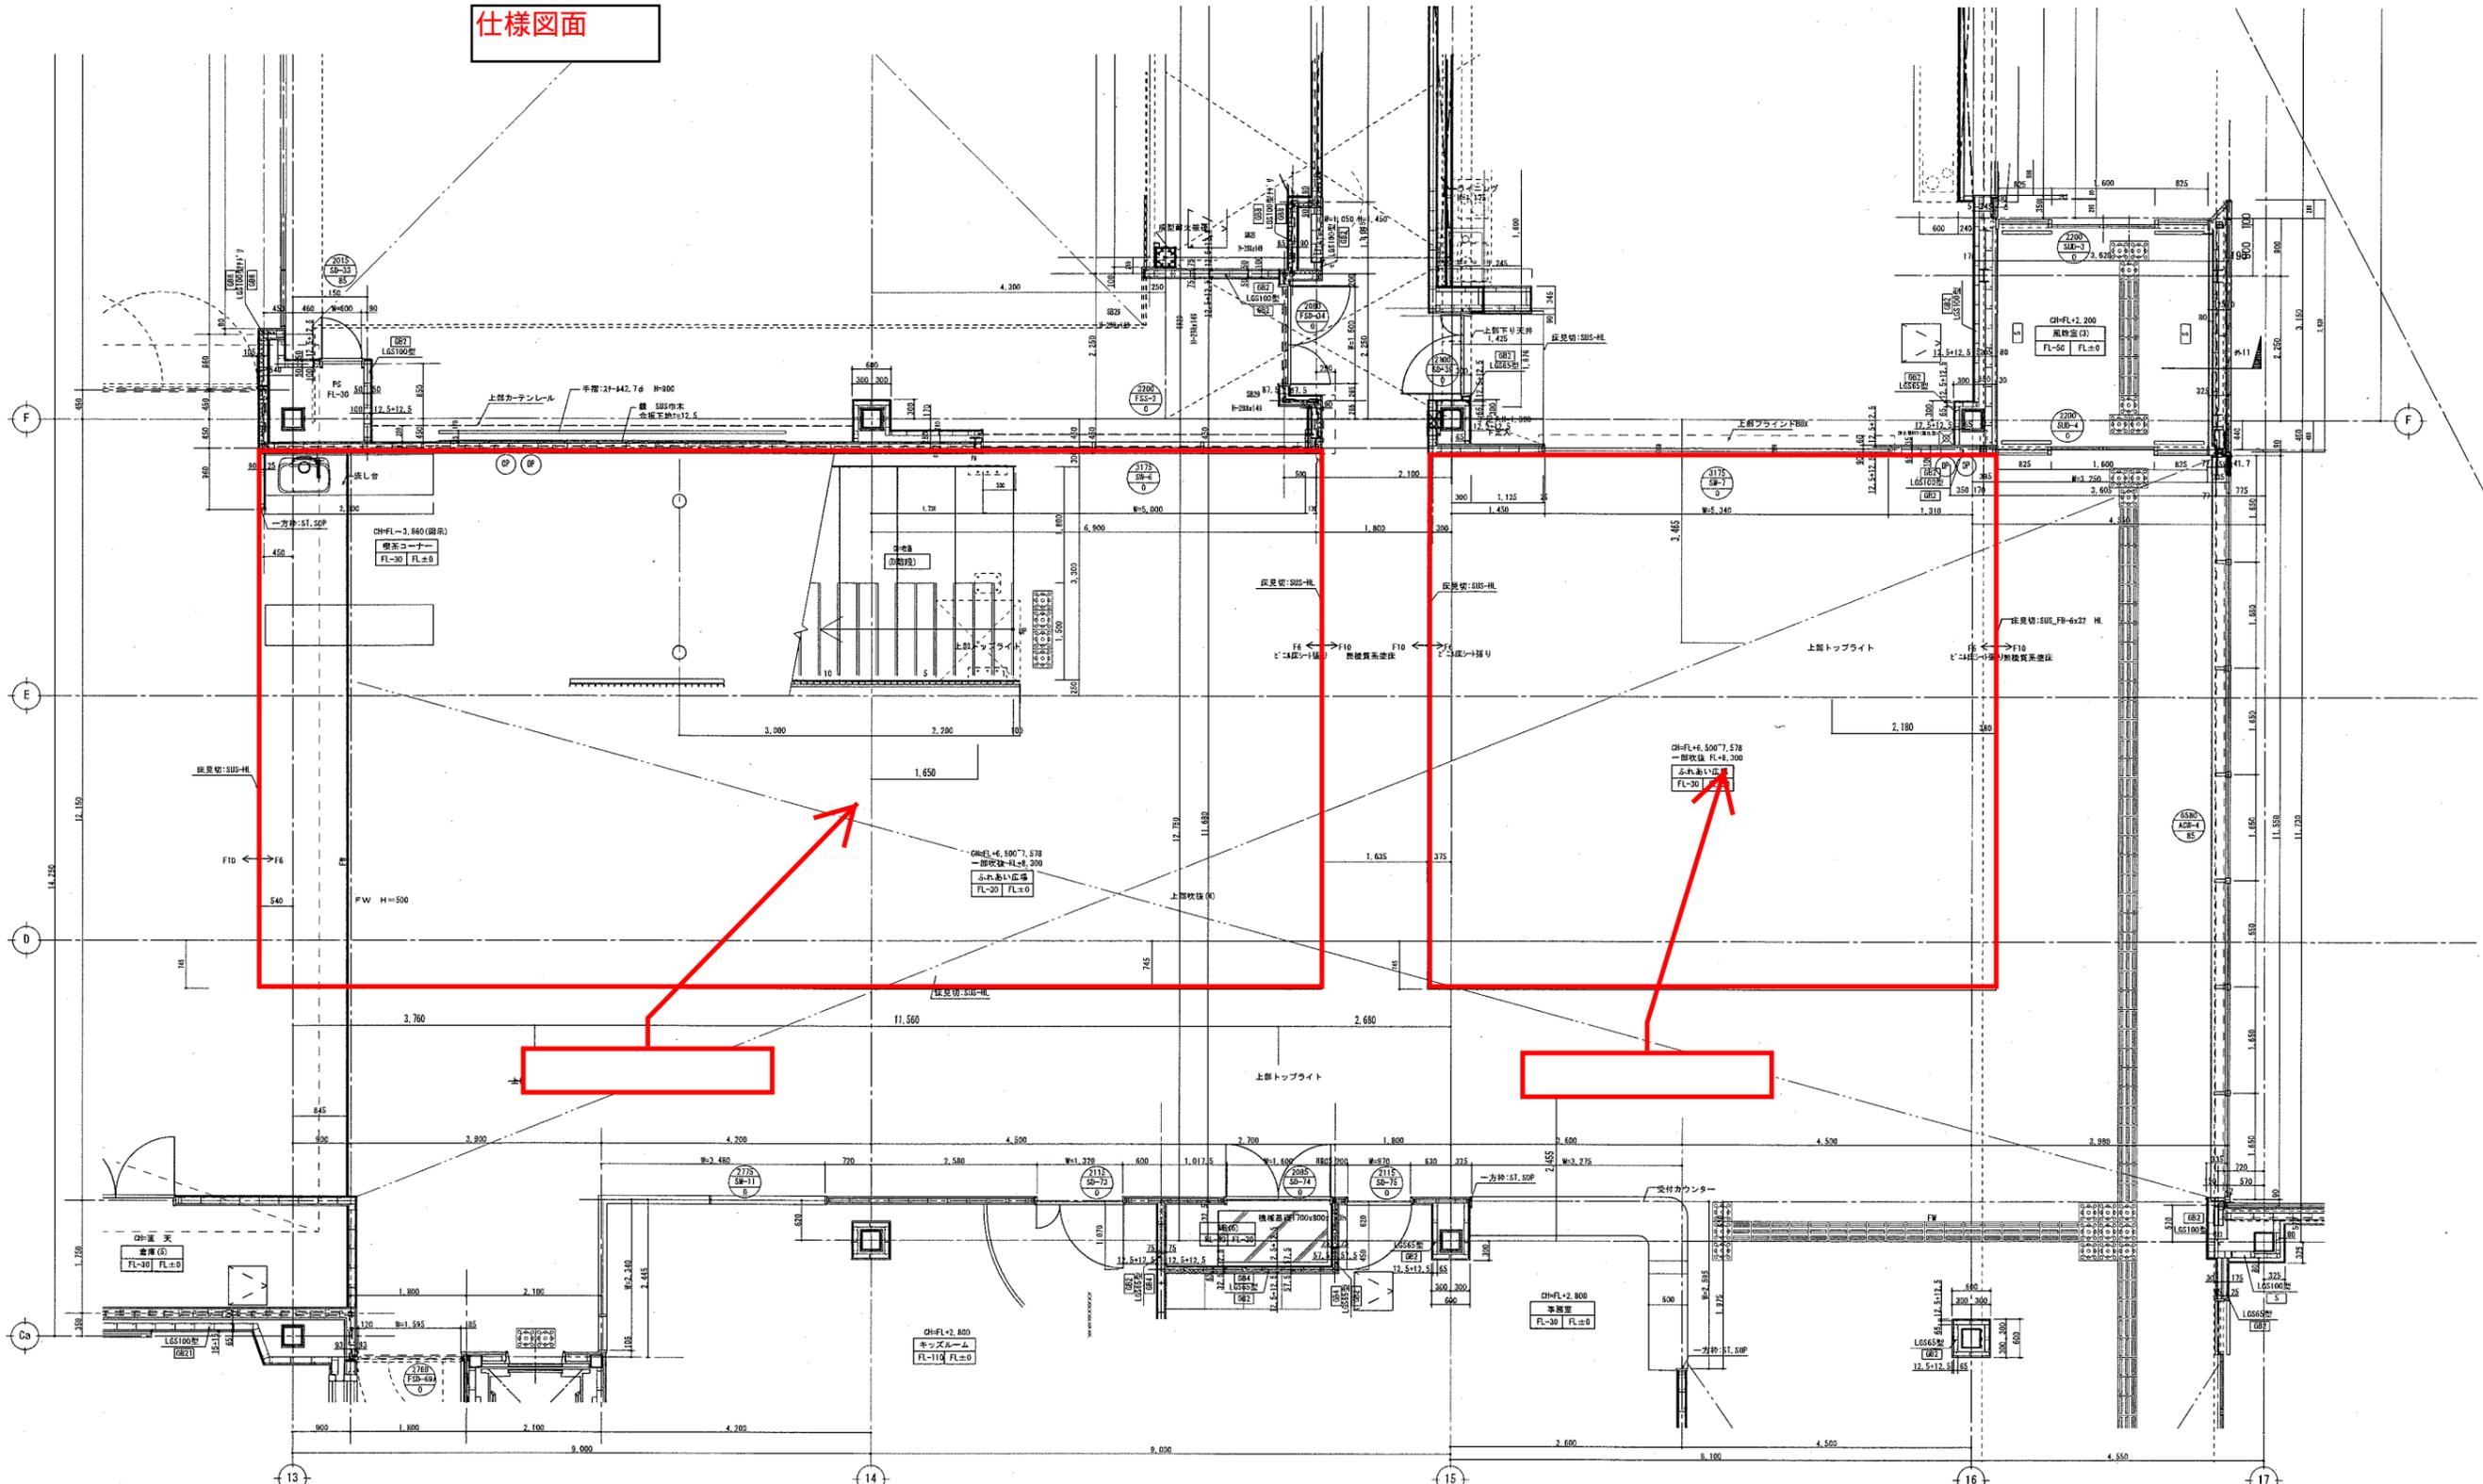

三井住友建設株式会社	発注者(滝沢市)	監理者(三井住友建設)	受注者(三井住友建設)	訂正事項 2015.11.20 屋内消火栓 棟構才ベレータ他記入	工事名称	図面名称	図面番号
					滝沢市交流拠点複合施設等新築工事	ふれあい広場平面詳細図	平面詳細図
						縮尺 1/50	図面番号 28.1.25