


注意

・複合施設、産業雇用創造センター、消防屯所の平面などについて現在、作業部会で検討中のものです。

J案


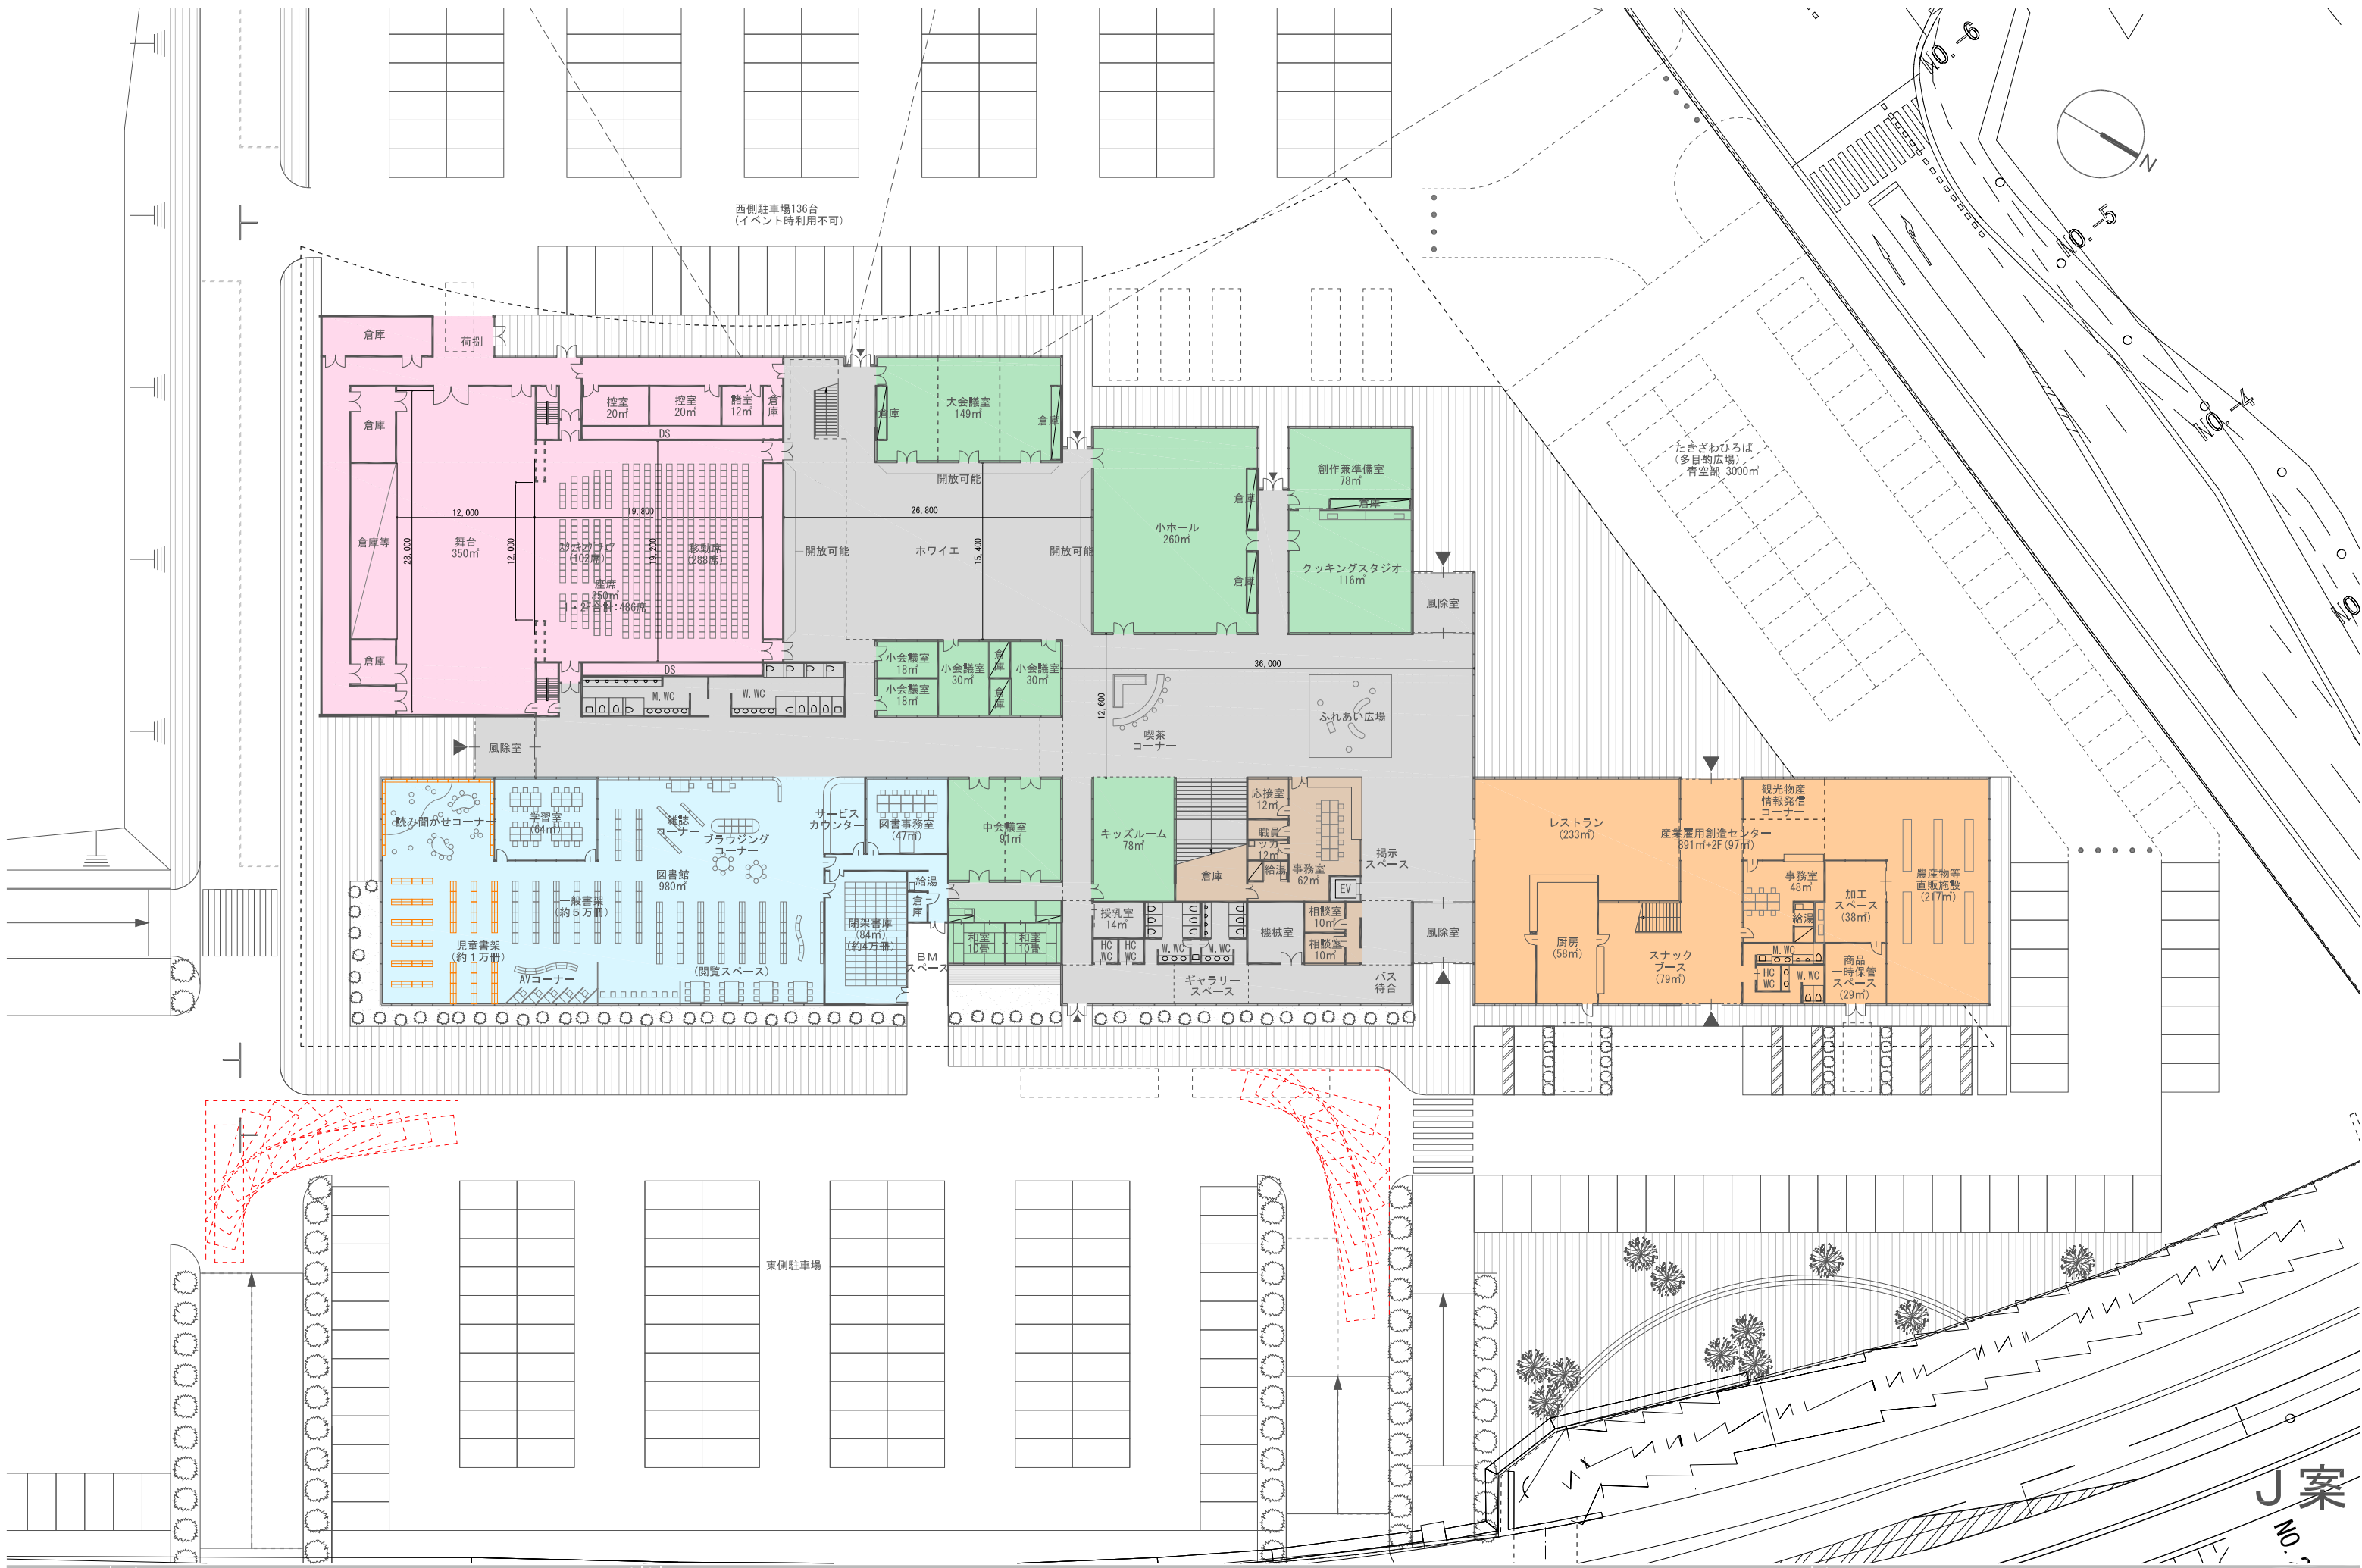


西側駐車場136台
(イベント時利用不可)

たきざわひろば
(多目的広場)
青空部 3000m²

東側駐車場

J案
No. 1

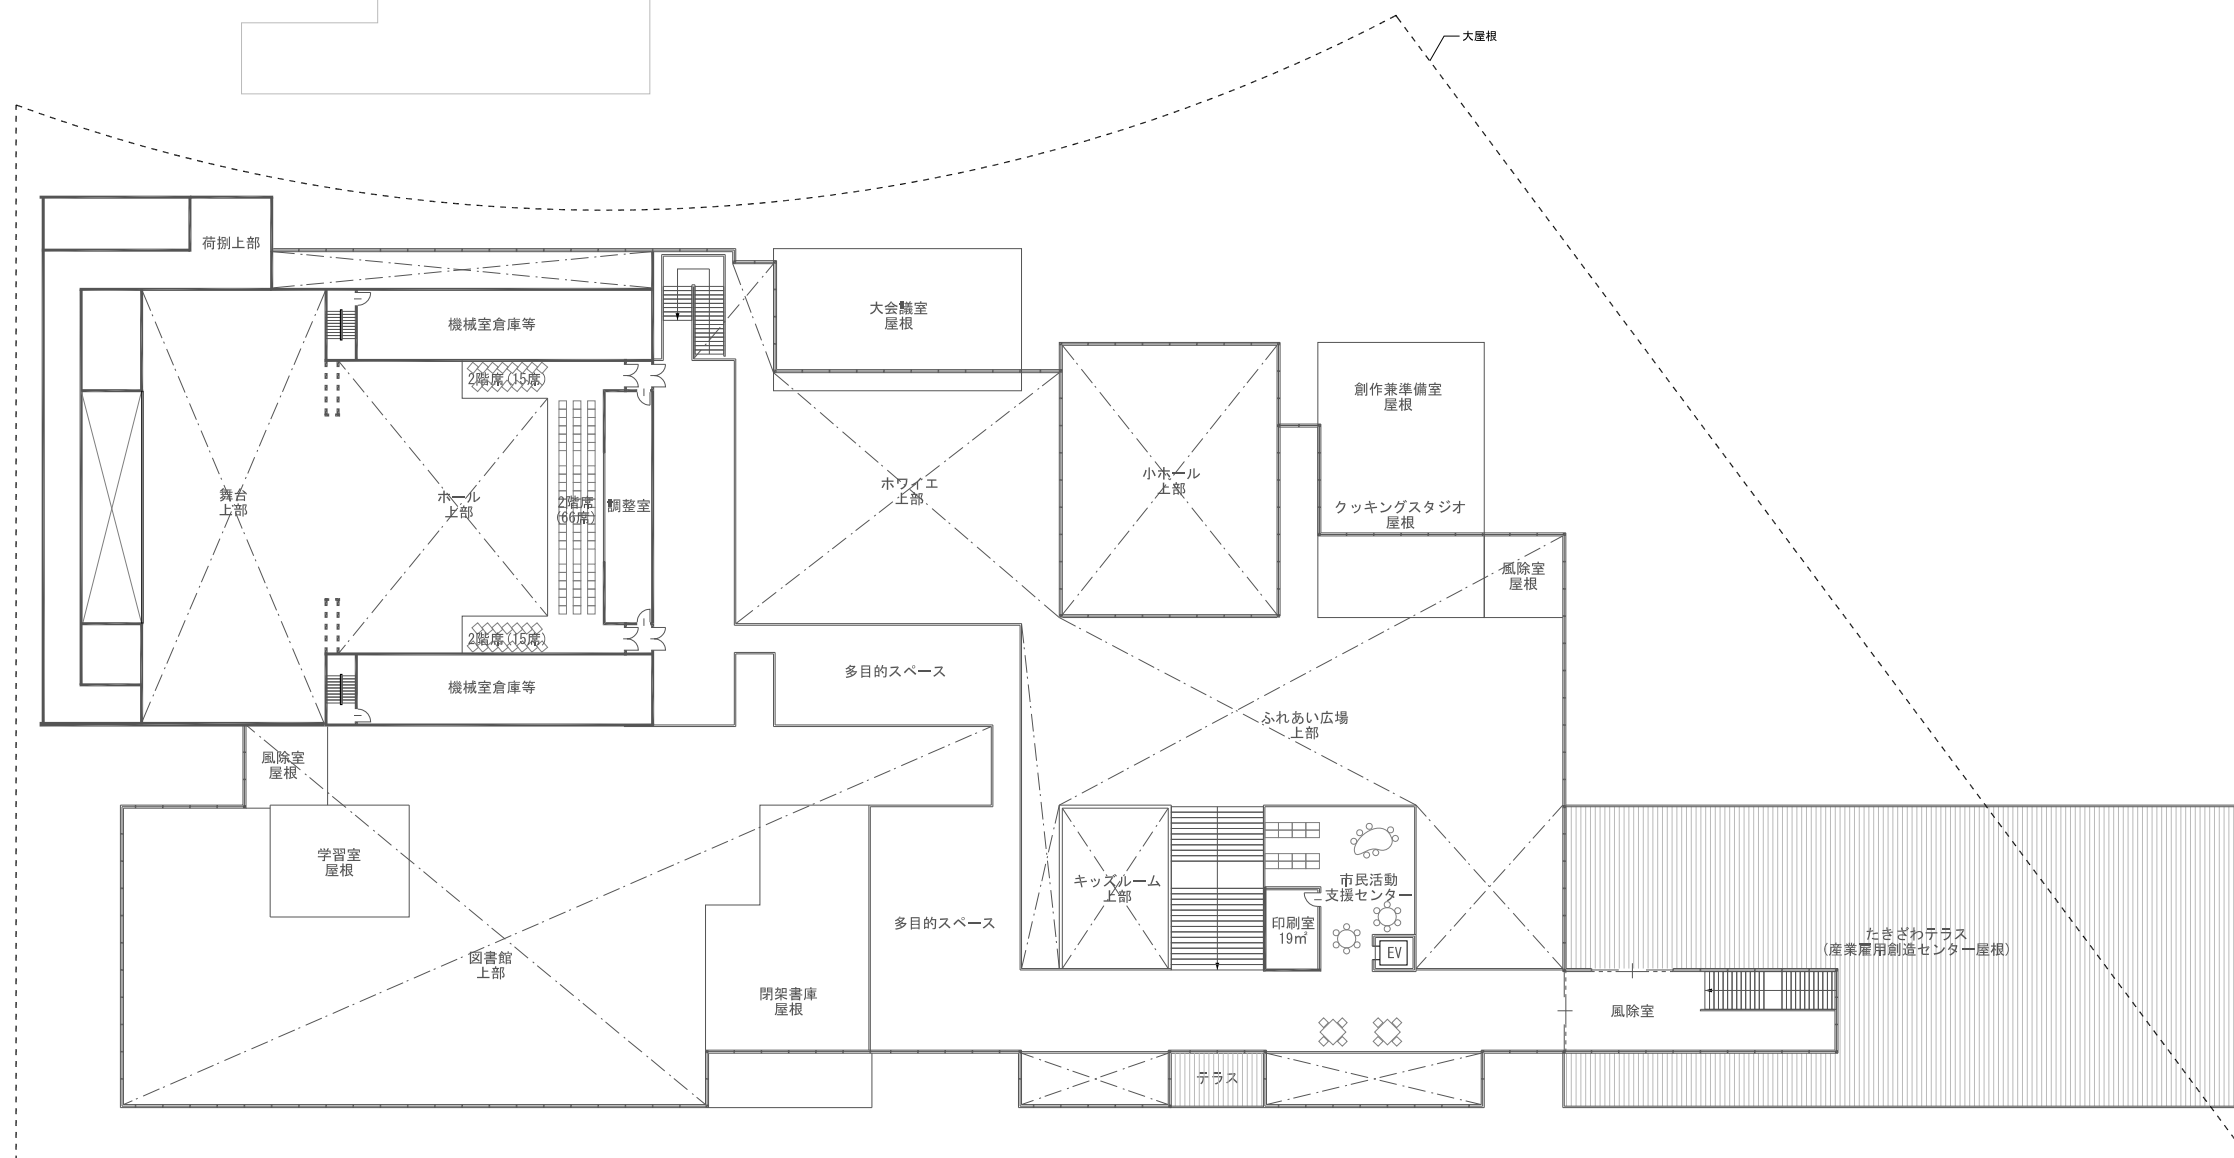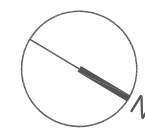

J 案