


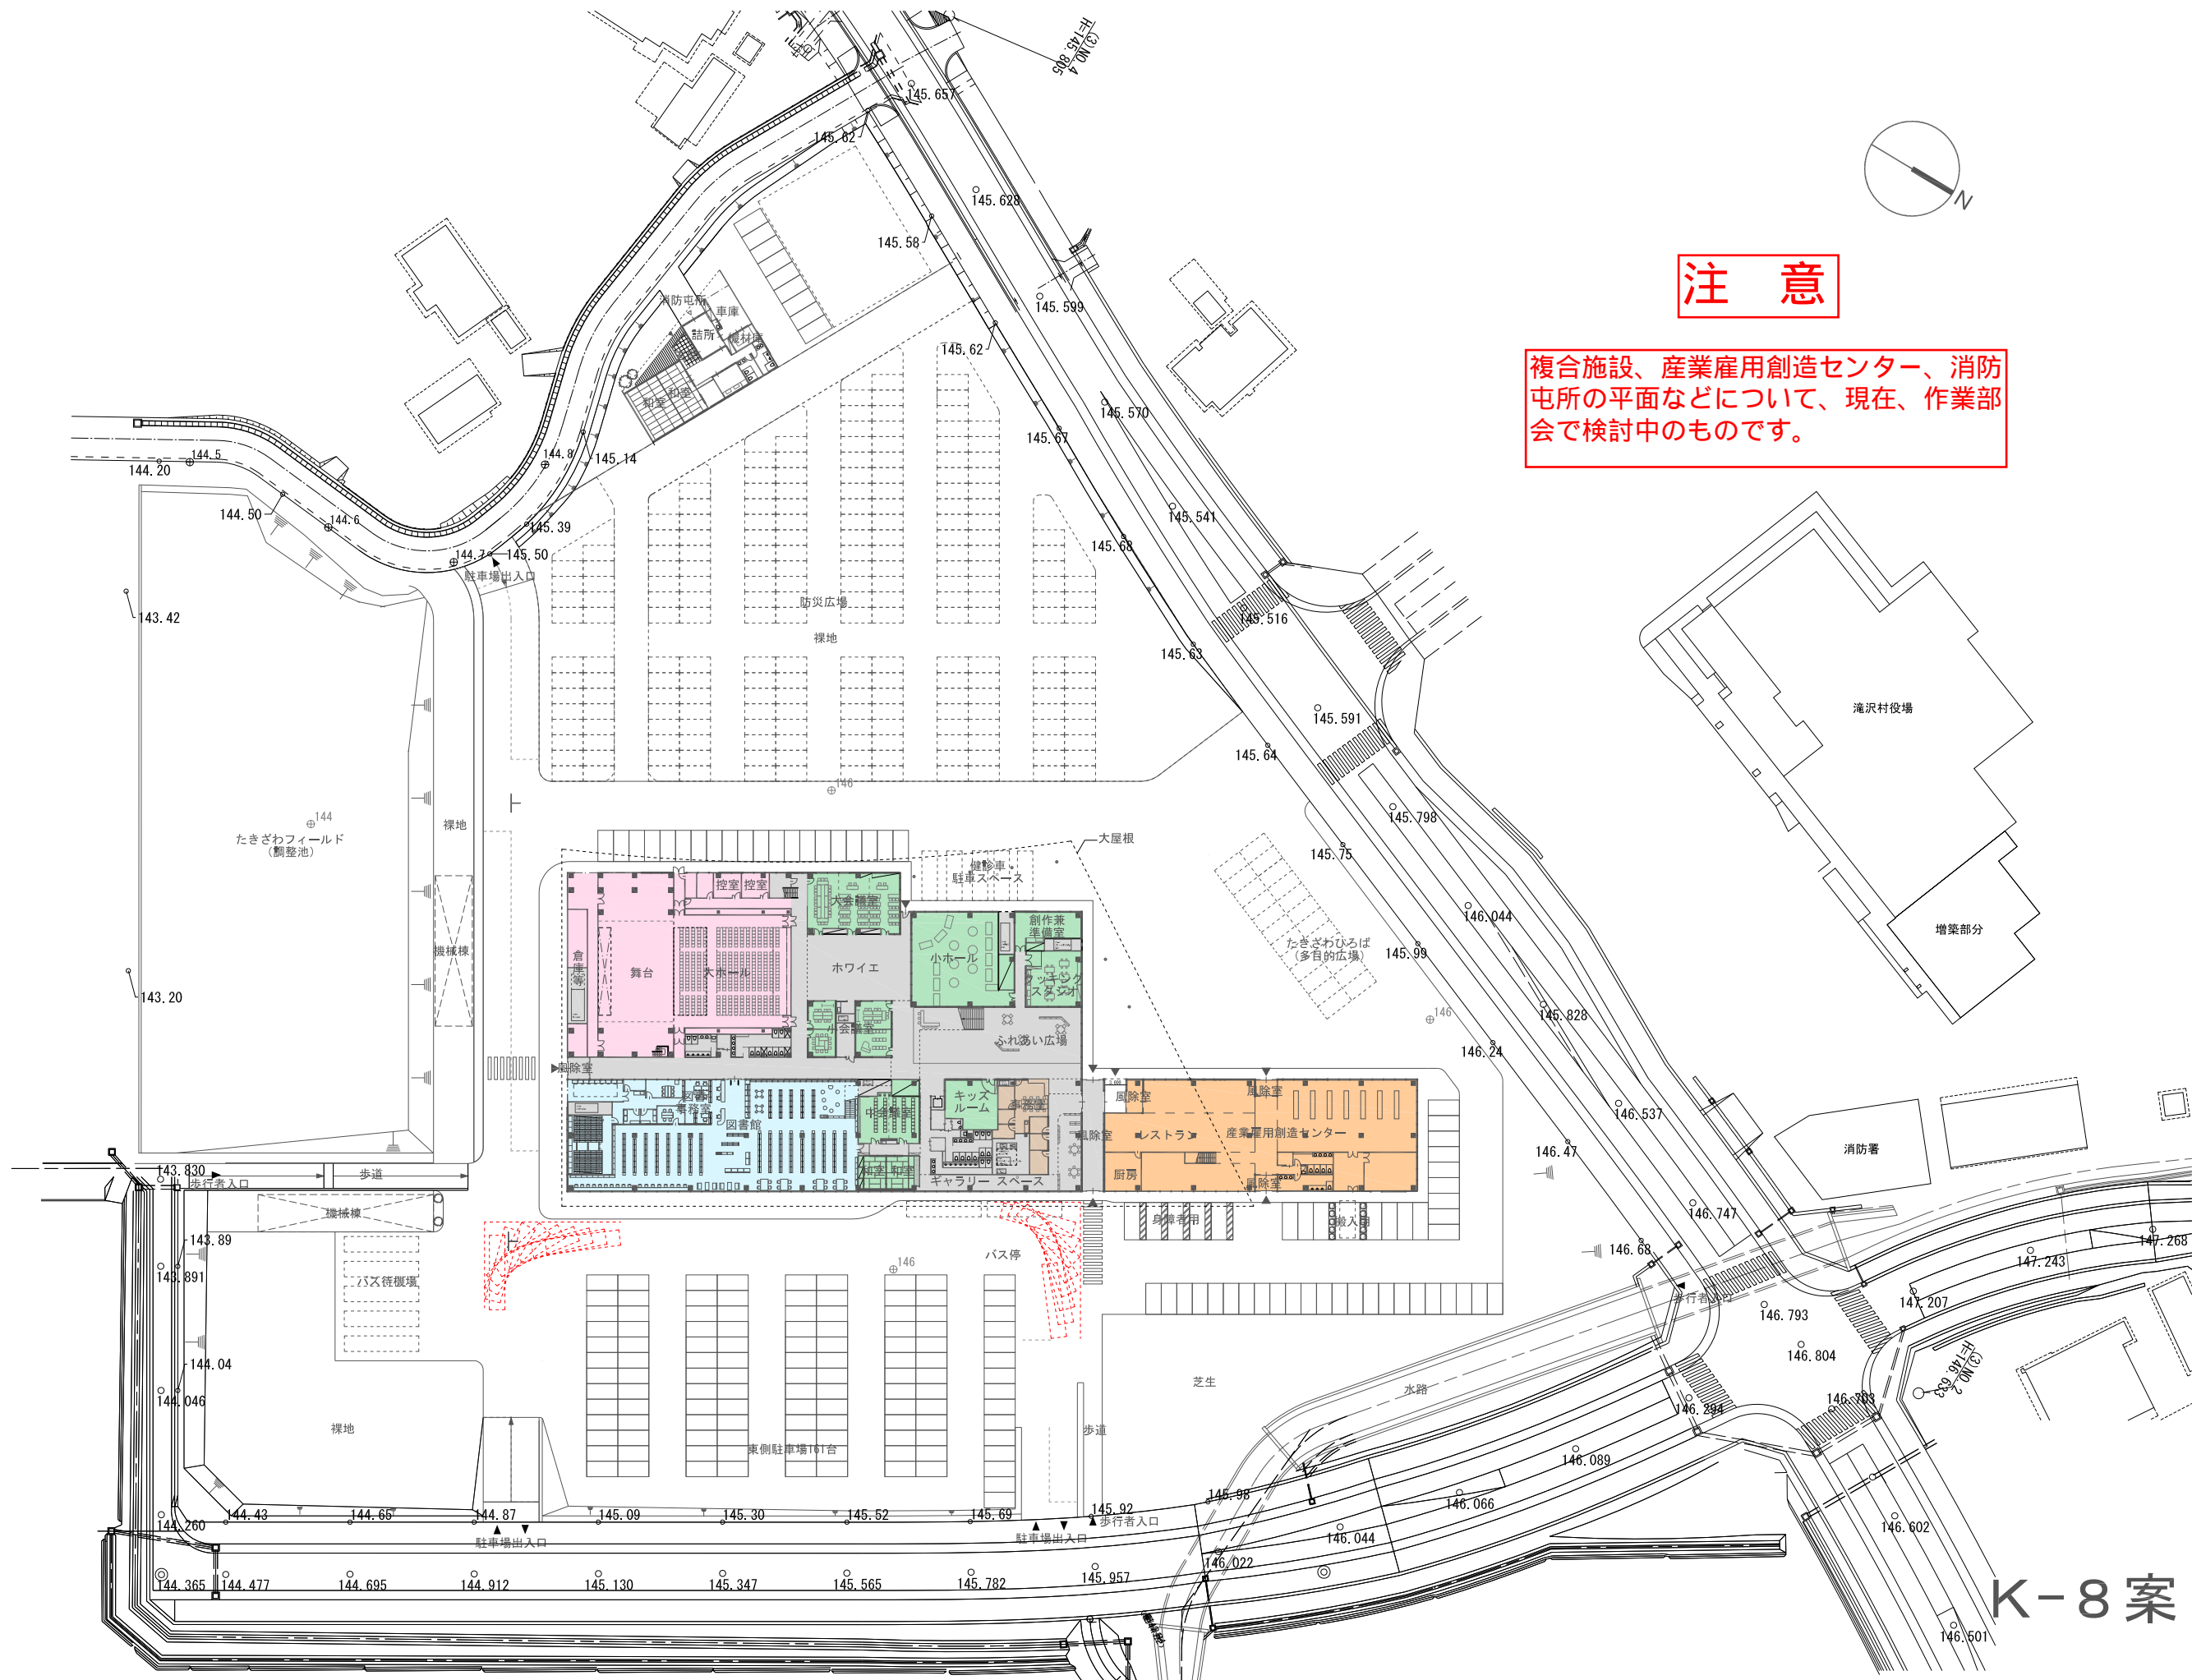


注意



複合施設、産業雇用創造センター、消防屯所の平面などについて、現在、作業部会で検討中のものです。



K-8案

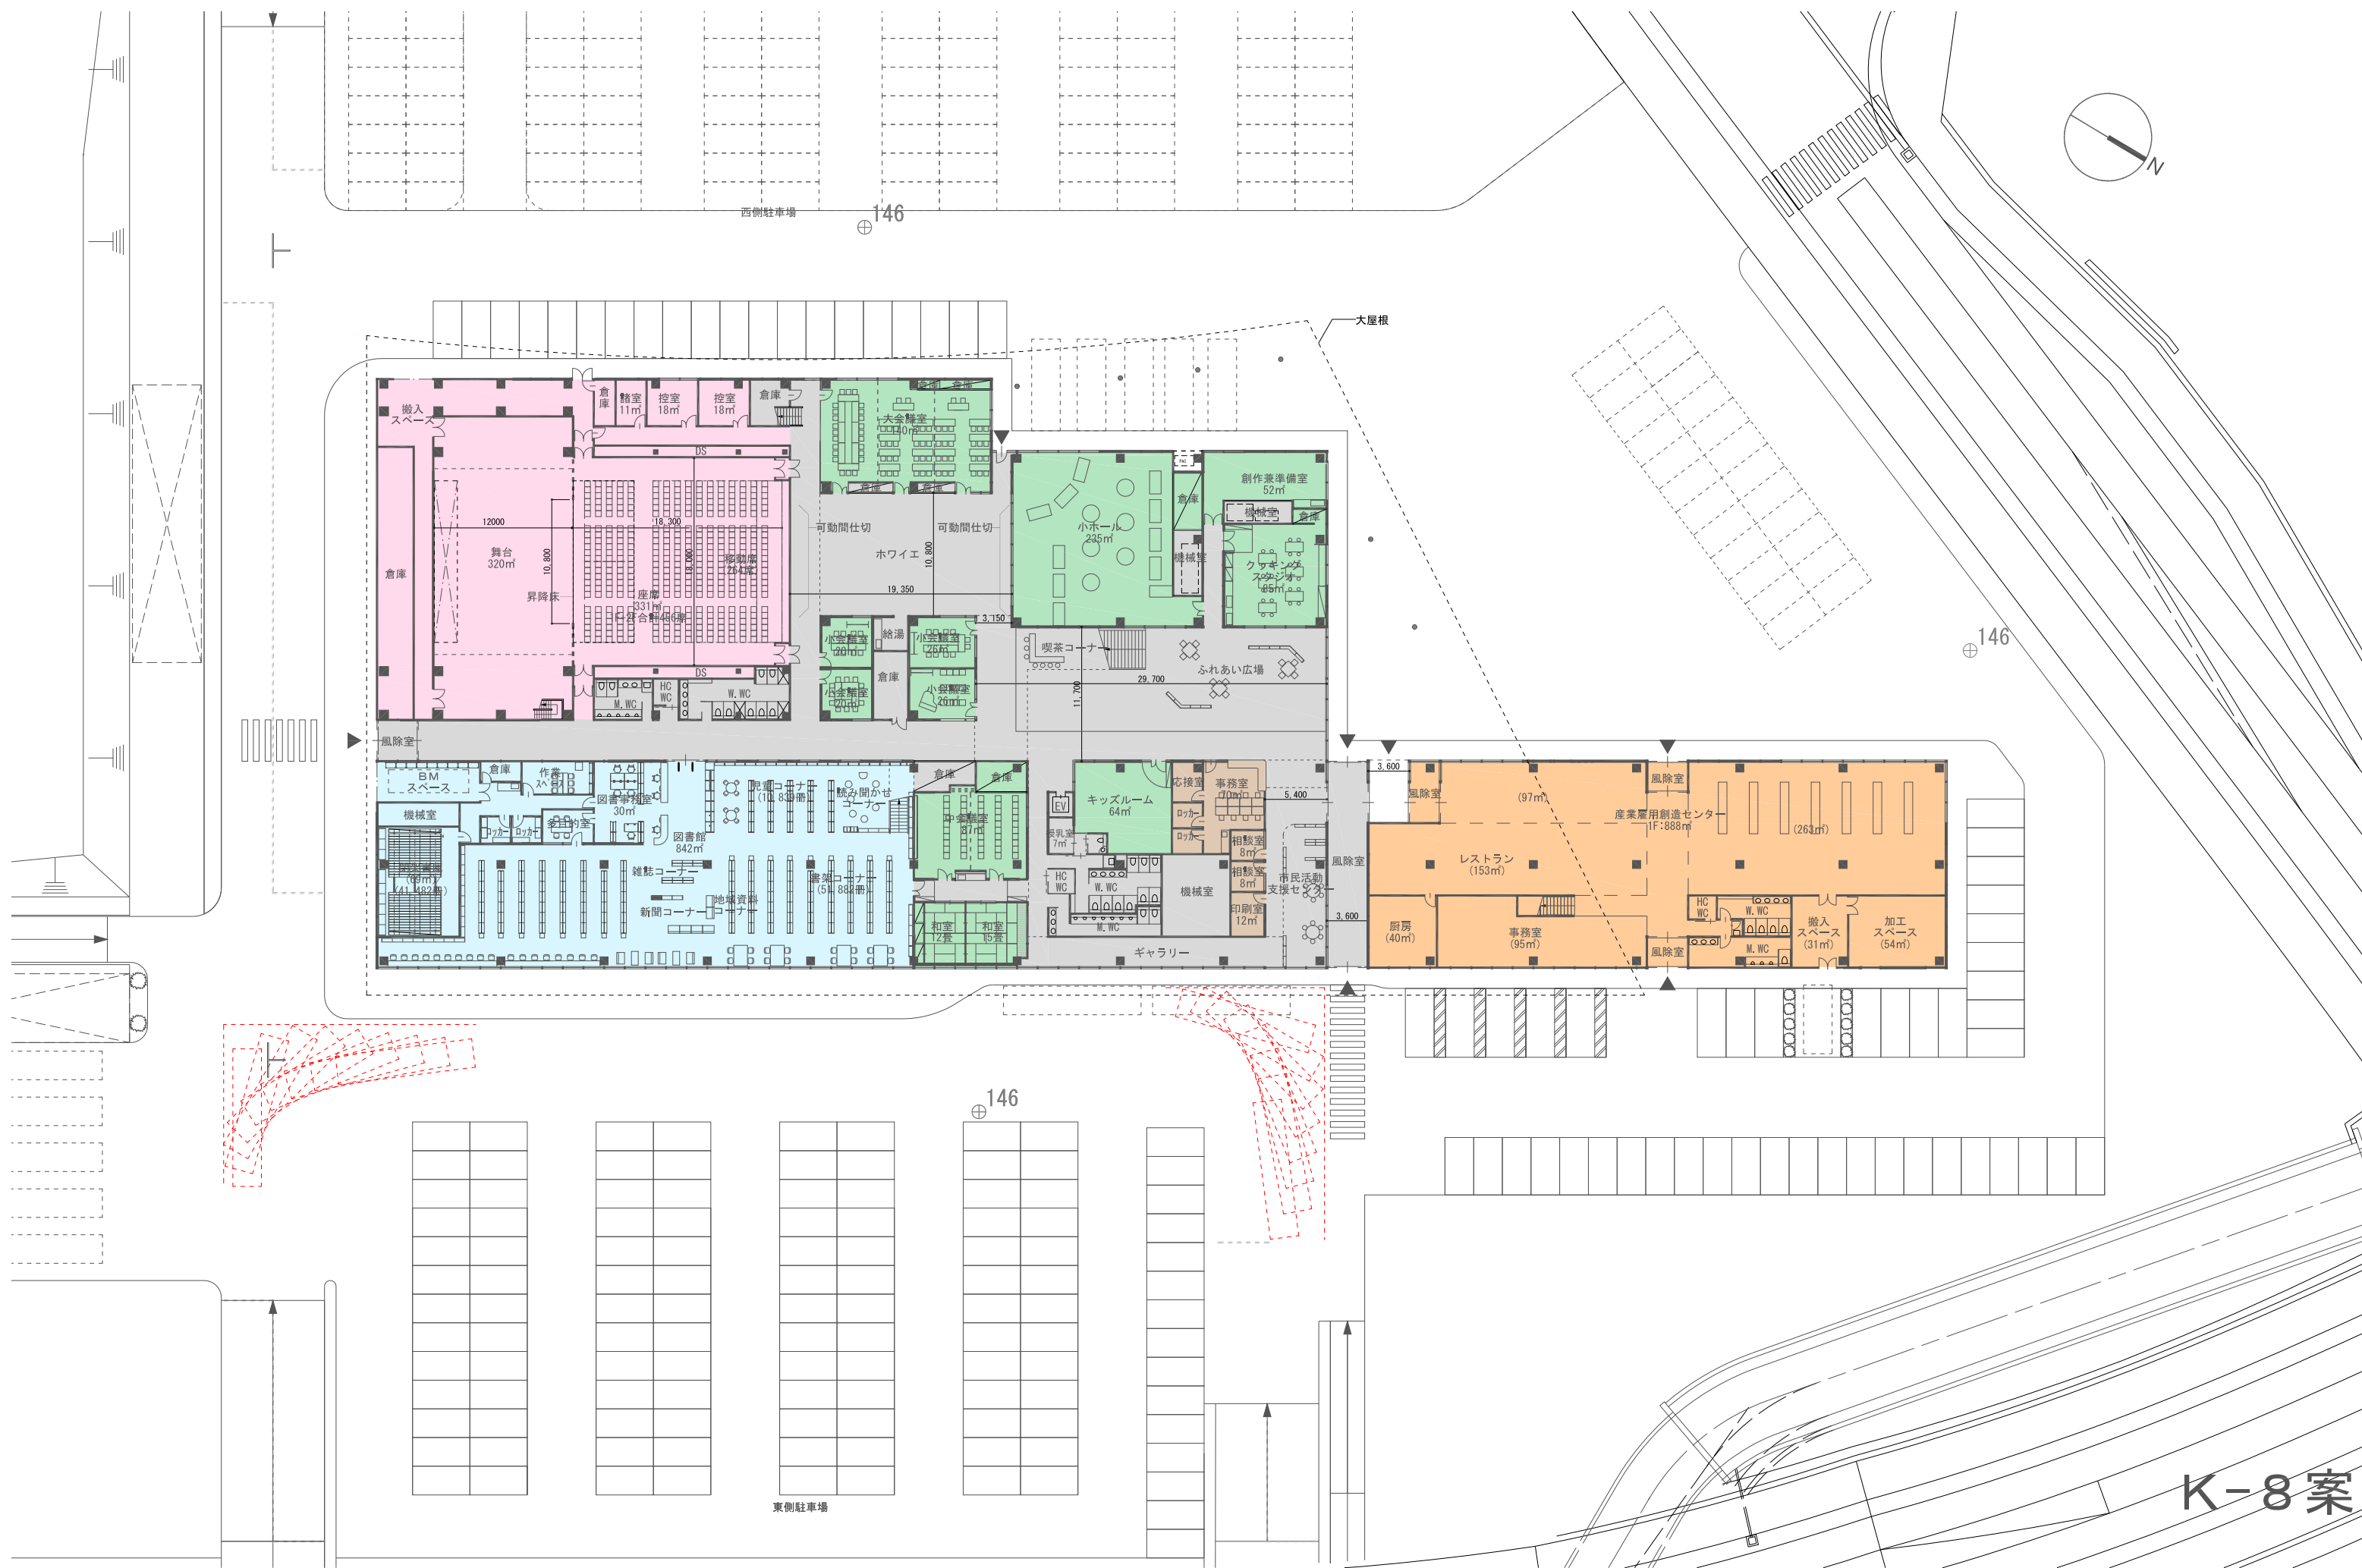

K-8案

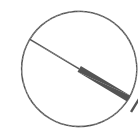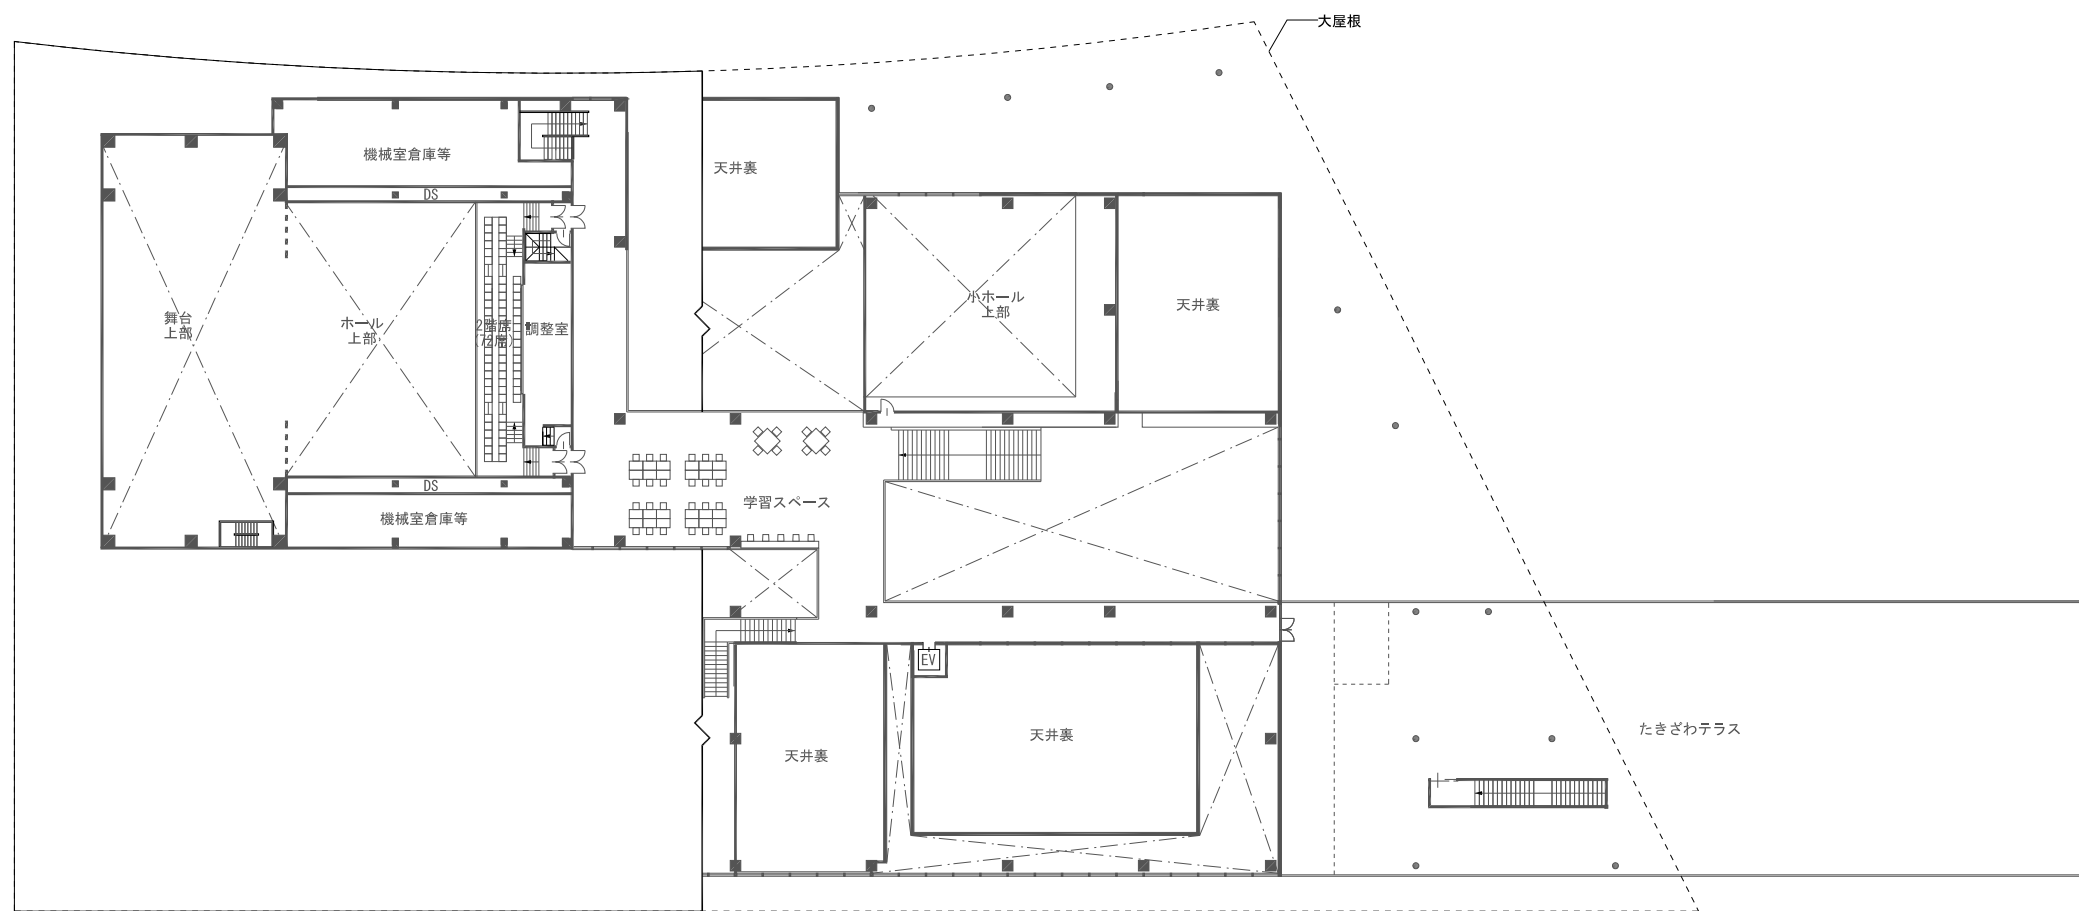

K-8 案