



注意


複合施設、産業雇用創造センター、消防屯所の平面などについて、現在、検討中のものです。

L-5 案

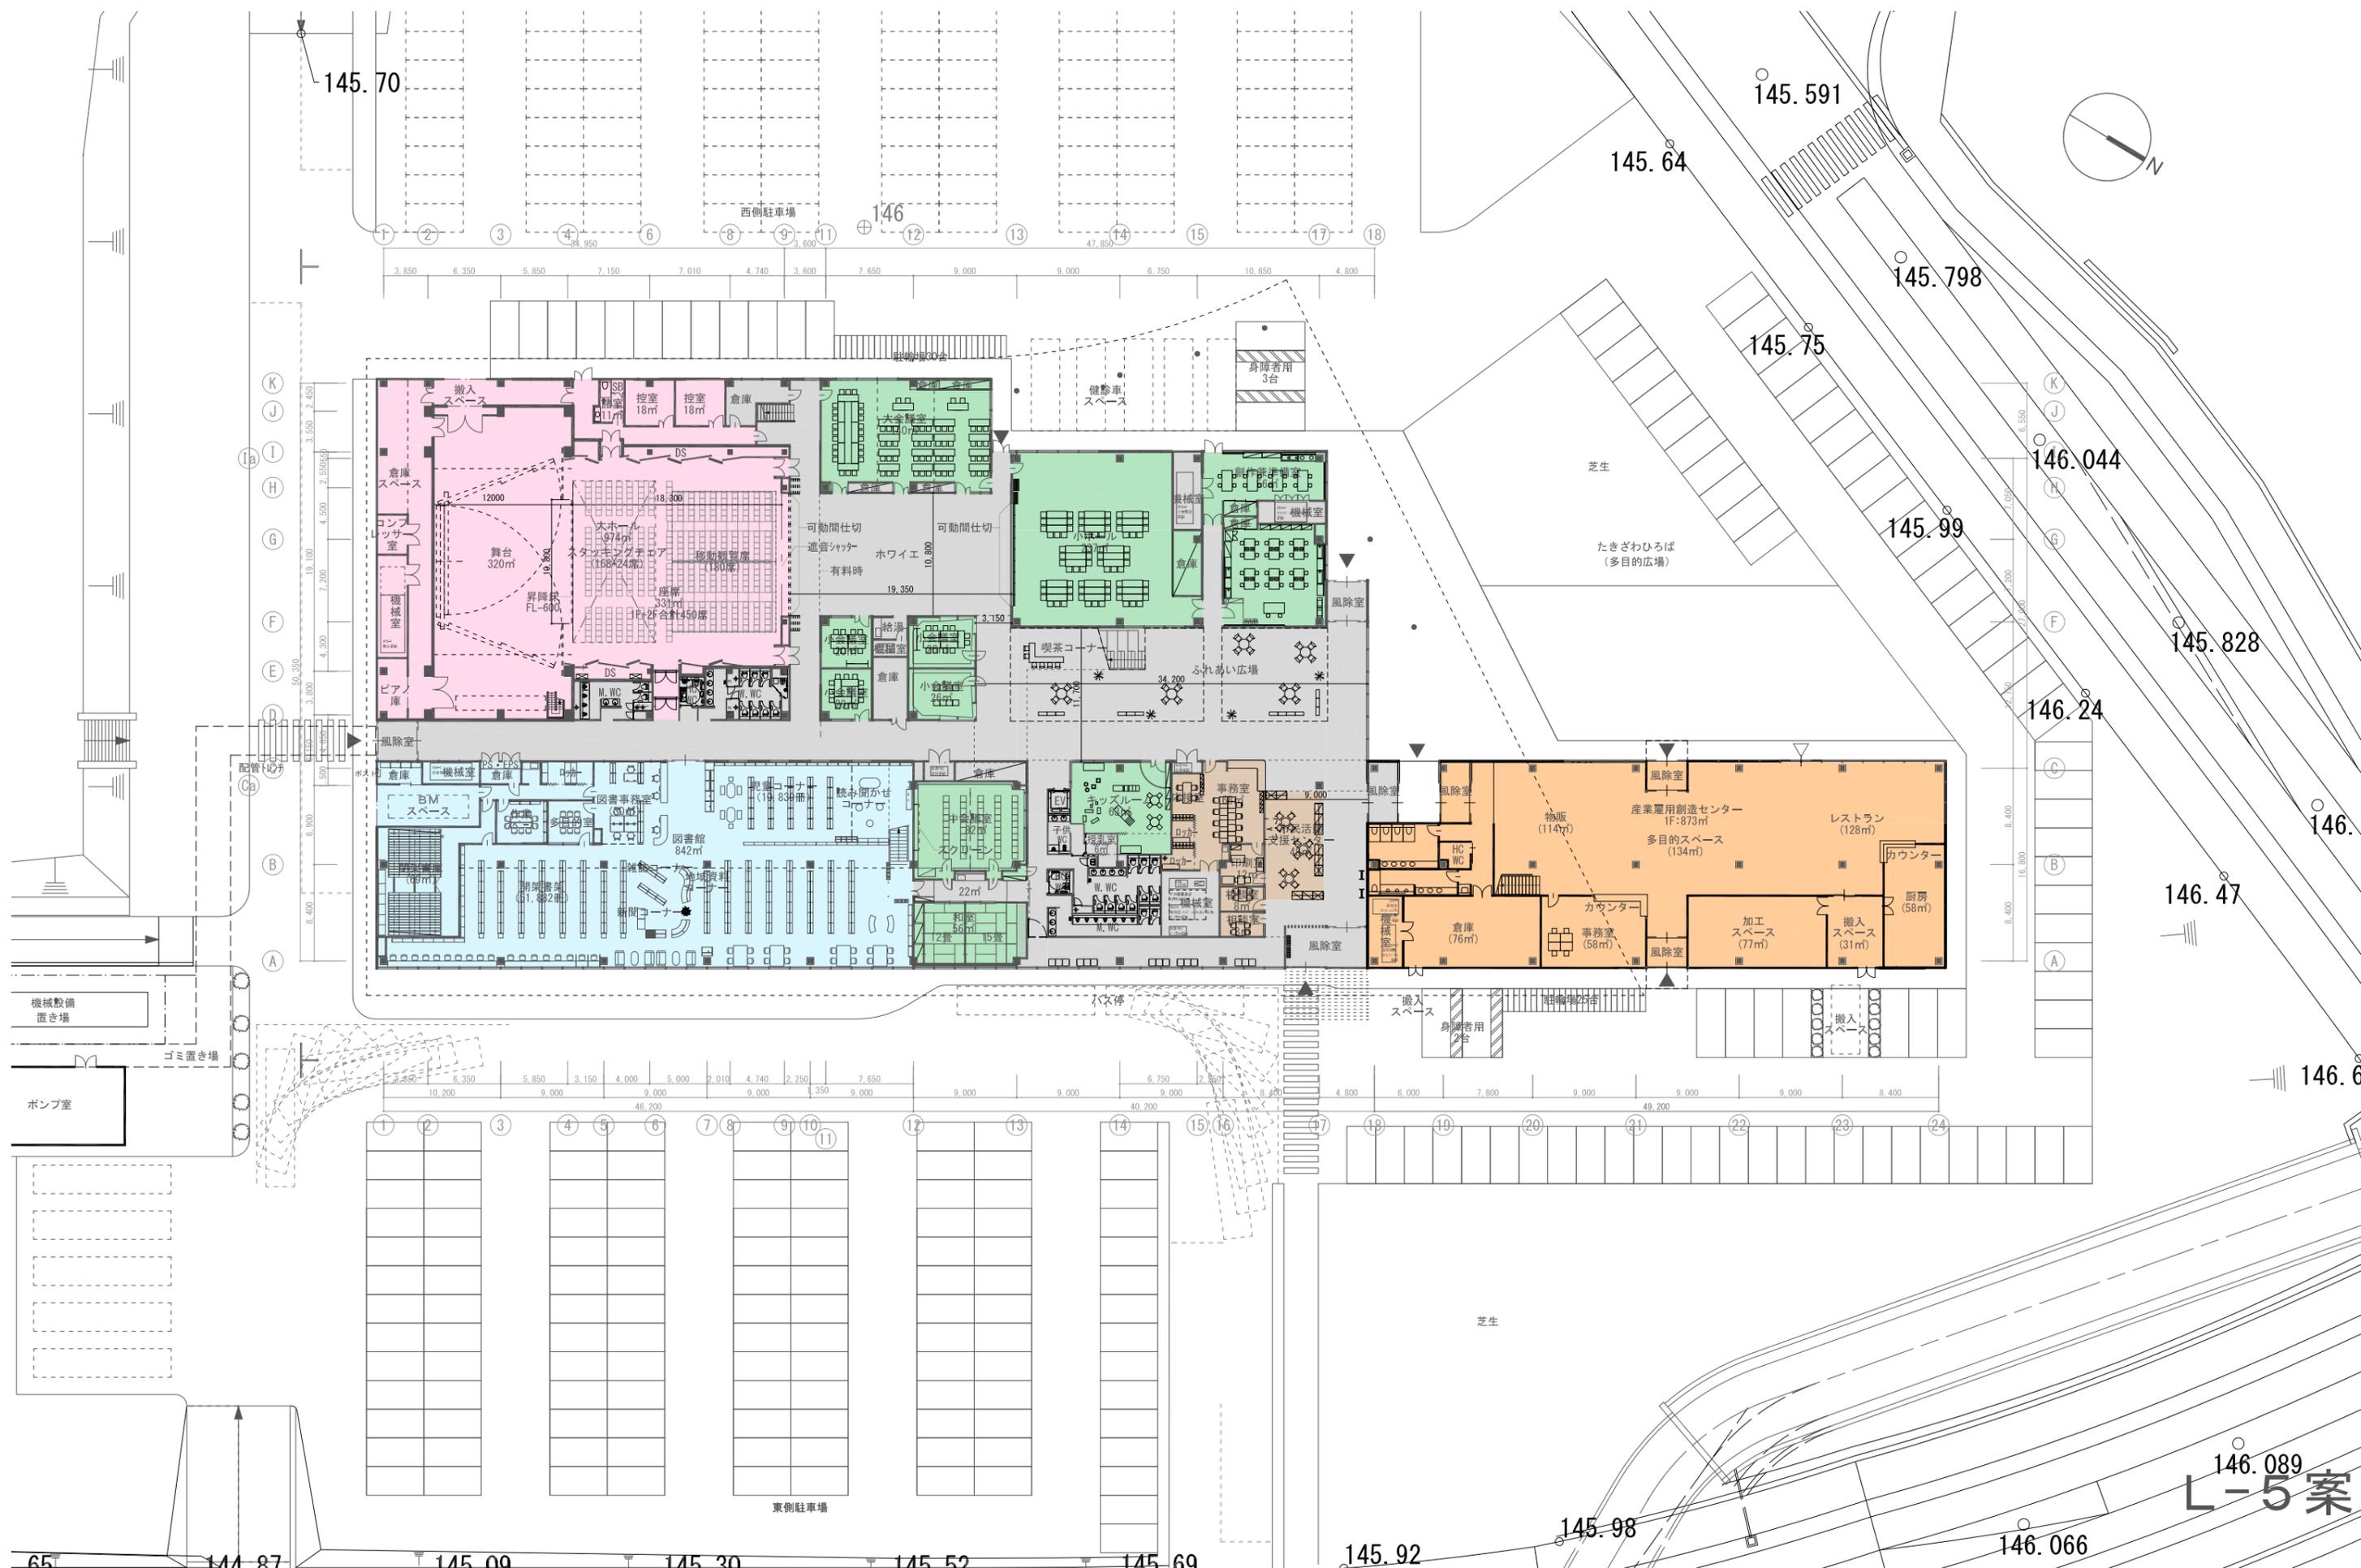

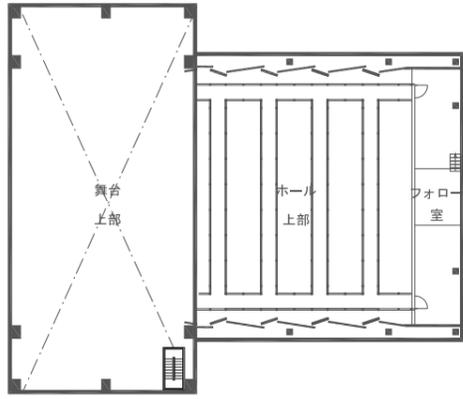

キャットウォークレベル平面図

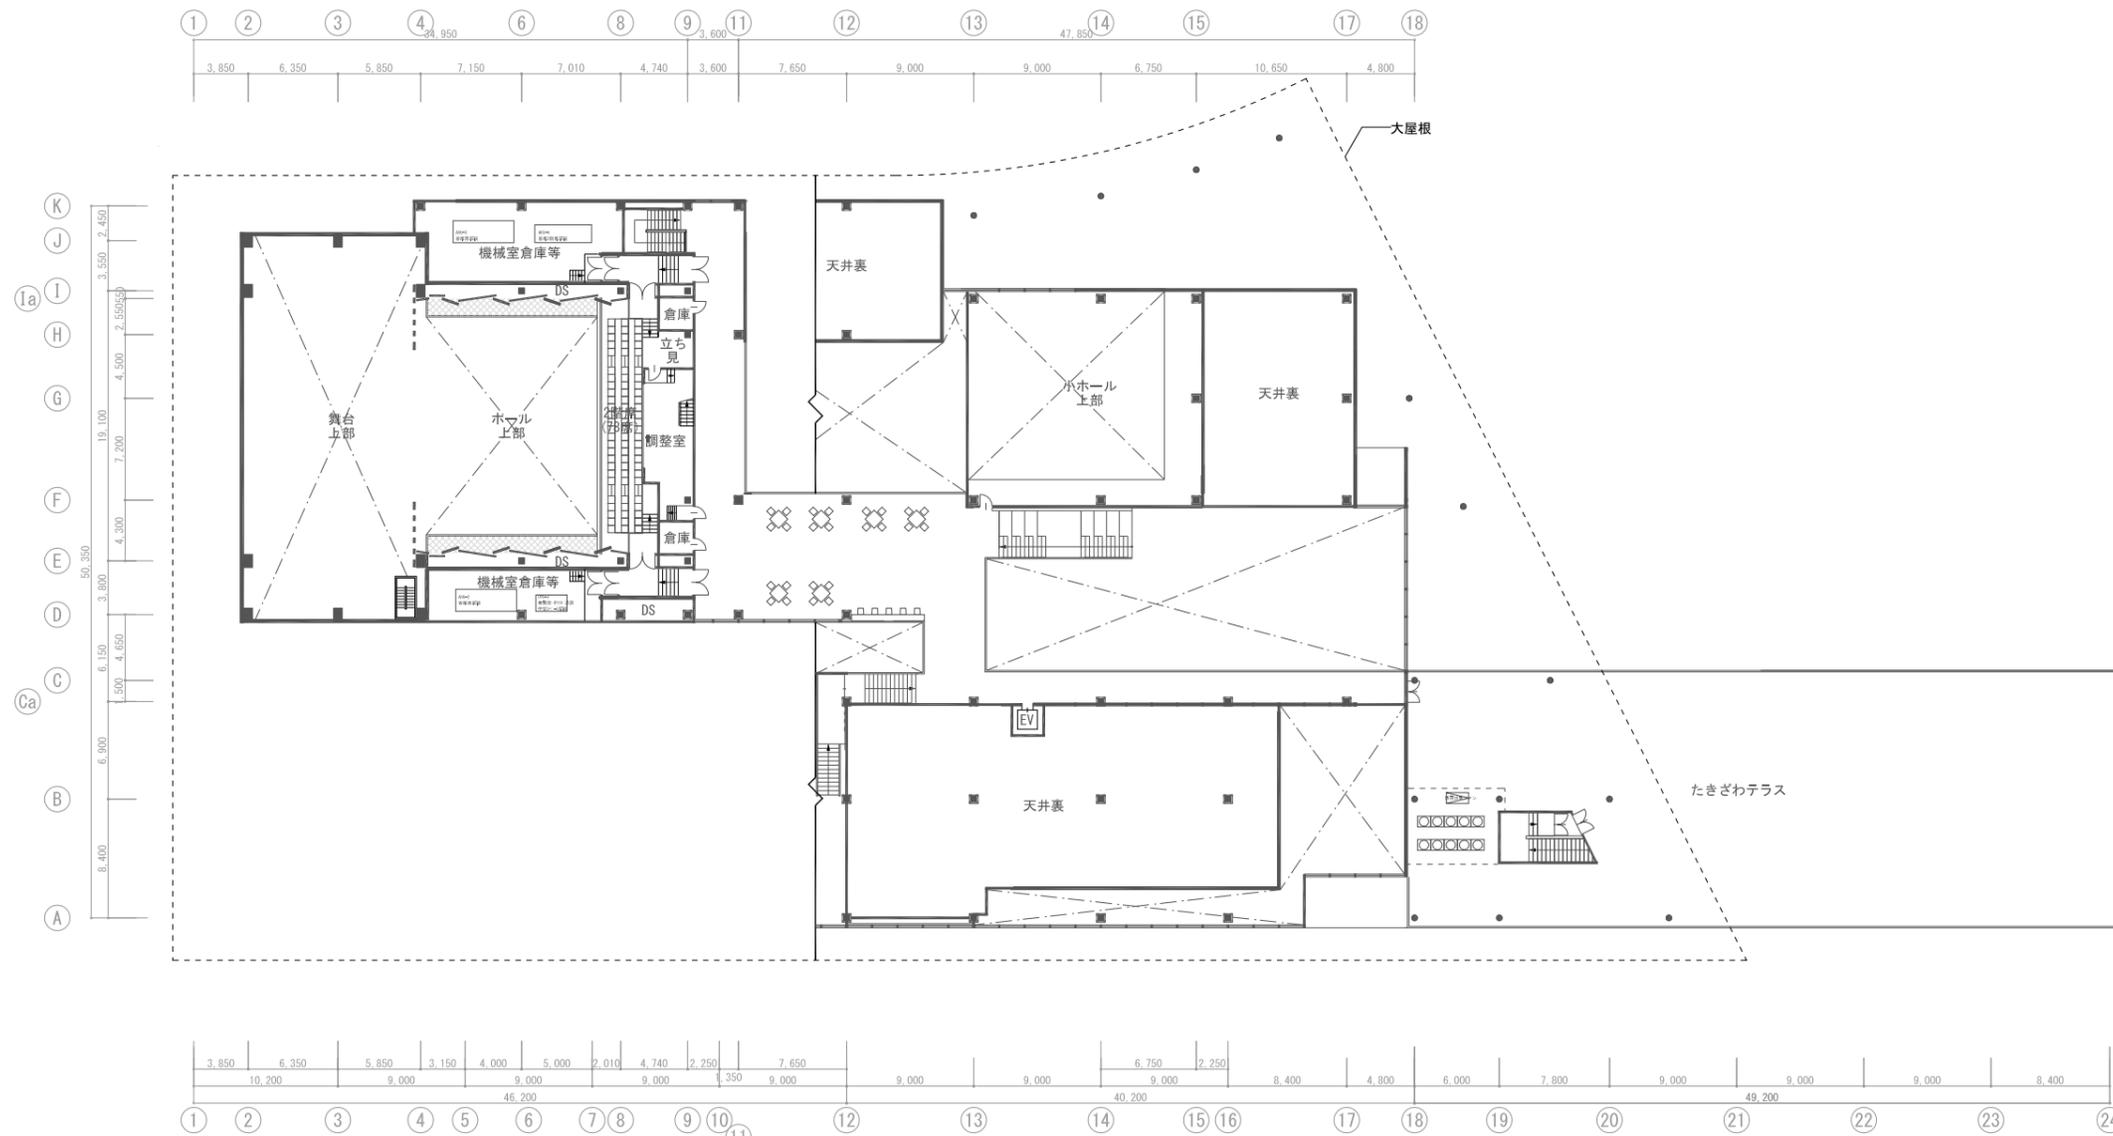

L-5 案

2階平面図