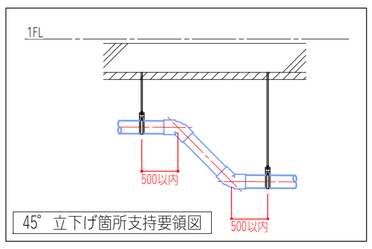

45° 立下げ箇所支持要領図

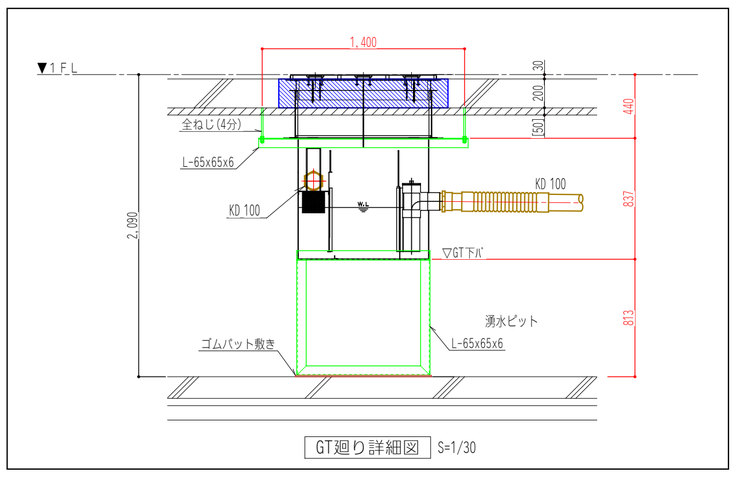

GT廻り詳細図 S=1/30

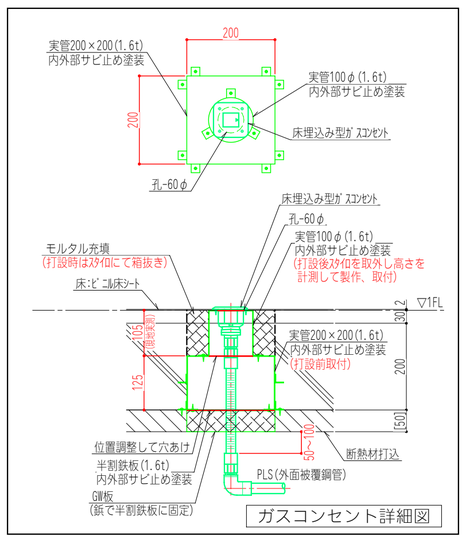

ガスコンセント詳細図

使用材料(ピット内)

| 管種 | 使用区分 | | | | | | | | | | | |
|---|---|---|---|---|---|---|---|---|---|---|---|---|
| | 冷水 | 冷温水 | 加湿給水 | ドレン | 床暖配管 | 給水管 | 給湯管 | 排水管 | 圧送管 | 通気 | 消火管 | ガス | 雨水 |
| 配管用炭素鋼鋼管(SGP-白) | ○ | ○ | | | | | | | | | ○ | ○ | |
| ﾎﾟﾘｴﾁﾚﾝ被覆鋼管(PLS) | | | | | | | | | | | | ○ | |
| 水道用硬質塩化ﾋﾞﾆﾙﾗｲﾆﾝｸﾞ鋼管(SGP-VA) | | | ○ | | | ○ | | | | | | | |
| 硬質ﾎﾟﾘ塩化ﾋﾞﾆﾙ管 | | | | ○ | | | | ○ | | ○ | | | |
| 耐熱性硬質ﾎﾟﾘ塩化ﾋﾞﾆﾙ管 | | | | | | | | ○ | | | | | |
| 排水用ﾉﾝﾀｰﾙｴﾎﾟｷｼ塗装鋼管 | | | | | | | | | ○ | | | | |
| 架橋ﾎﾟﾘｴﾁﾚﾝ管 | | | | | ○ | | | | | | | | |
| 一般配管用ｽﾃﾝﾚｽ鋼管 | | | | | | | ○ | | | | | | |
| | | | | | | | | | | | | | |

| 分類 | | 呼び径 | | | | | | | | | | | | |
|---|---|---|---|---|---|---|---|---|---|---|---|---|---|---|
| | | 15 | 20 | 25 | 32 | 40 | 50 | 65 | 80 | 100 | 125 | 150 | 200 | 250 | 300 |
| 棒鋼吊り | 鋼管・ｽﾃﾝﾚｽ鋼管 | 2.0m以下 | | | | | | | | | | 3.0m以下 | | | |
| | ﾋﾞﾆﾙ管・耐火二層管 | 1.0m以下 | | | | | | | | | | 2.0m以下 | | | |
| ｲﾝｻｰﾄｻｲｽﾞ | | 3分又はM10 | | | | | | | | | | 4分又はM12 | | 5分又はM16 | |
| 形鋼振れ止め支持 | 鋼管・ｽﾃﾝﾚｽ鋼管 | − | | | | | | 8m以下 | | | | 12m以下 | | | |
| | ﾋﾞﾆﾙ管・耐火二層管 | − | | 6m以下 | | | 8m以下 | | | | | 12m以下 | | | |

注)1. 配管呼び径50以下の鋼管、鋳鉄管及びステンレス鋼管、並びに配管呼び径20以下のビニル管、ポリエチレン管、及び銅管の形鋼振れ止め支持は不要とする。

| 使用場所 | 材質 | | |
|---|---|---|---|
| | ステンレス | メッキ(断熱仕様) | 溶融亜鉛メッキ |
| ピット | ○ | | ○ |
| 屋上に面する箇所 | | ○ | |
| その他 | | | ○ |

凡例

| 配管表記 | 配管種別 | 配管表記 | 配管種別 |
|---|---|---|---|
| 上水 | 給水管 | 加湿 | 加湿給水管 |
| 湯(往) | 給湯(往)管 | CHS | 冷温水(往)管 |
| 湯(還) | 給湯(還)管 | CHR | 冷温水(還)管 |
| X | 消火管 | CS | 冷水(往)管 |
| G | ガス管 | CR | 冷水(還)管 |
| SD | 汚水管 | HS | 温水(往)管 |
| WD | 雑排水管 | HR | 温水(還)管 |
| KD | 厨房排水管 | D | 空調ドレン管 |
| 湧PU | ポンプ圧送管 | R | 冷媒管 |
| 通気 | 通気管 | | |
| RD | 雨水管 | | |
| | | | |

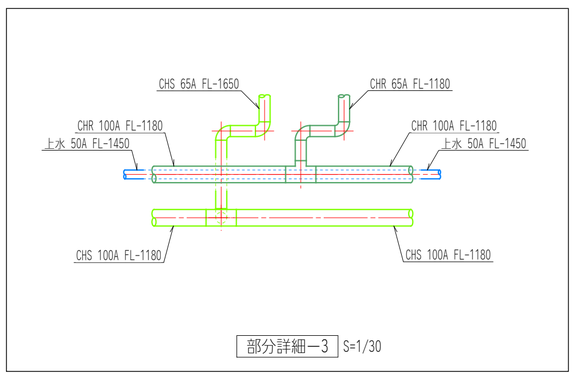

部分詳細−3 S=1/30

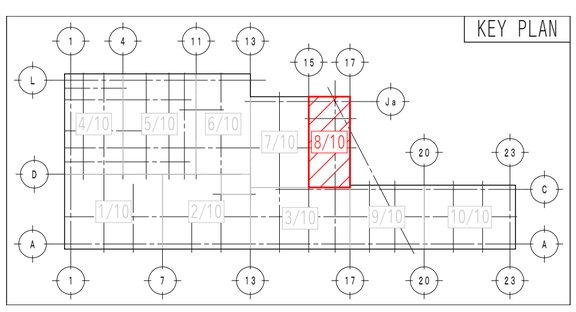


図面番号

図面名称 ピット内配管図−8/10

縮尺 1/150

作図年月日 27. 8. 11

改訂

工事名称 滝沢市交流拠点複合施設等新築工事

訂正事項

受注者(三井住友建設)

監理者(三菱地所設計)

御承認

発注者(滝沢市)

御承認

三井住友建設株式会社