


# 滝沢中央スマートインターチェンジ計画平面図

計画延長 L = 約 865 m

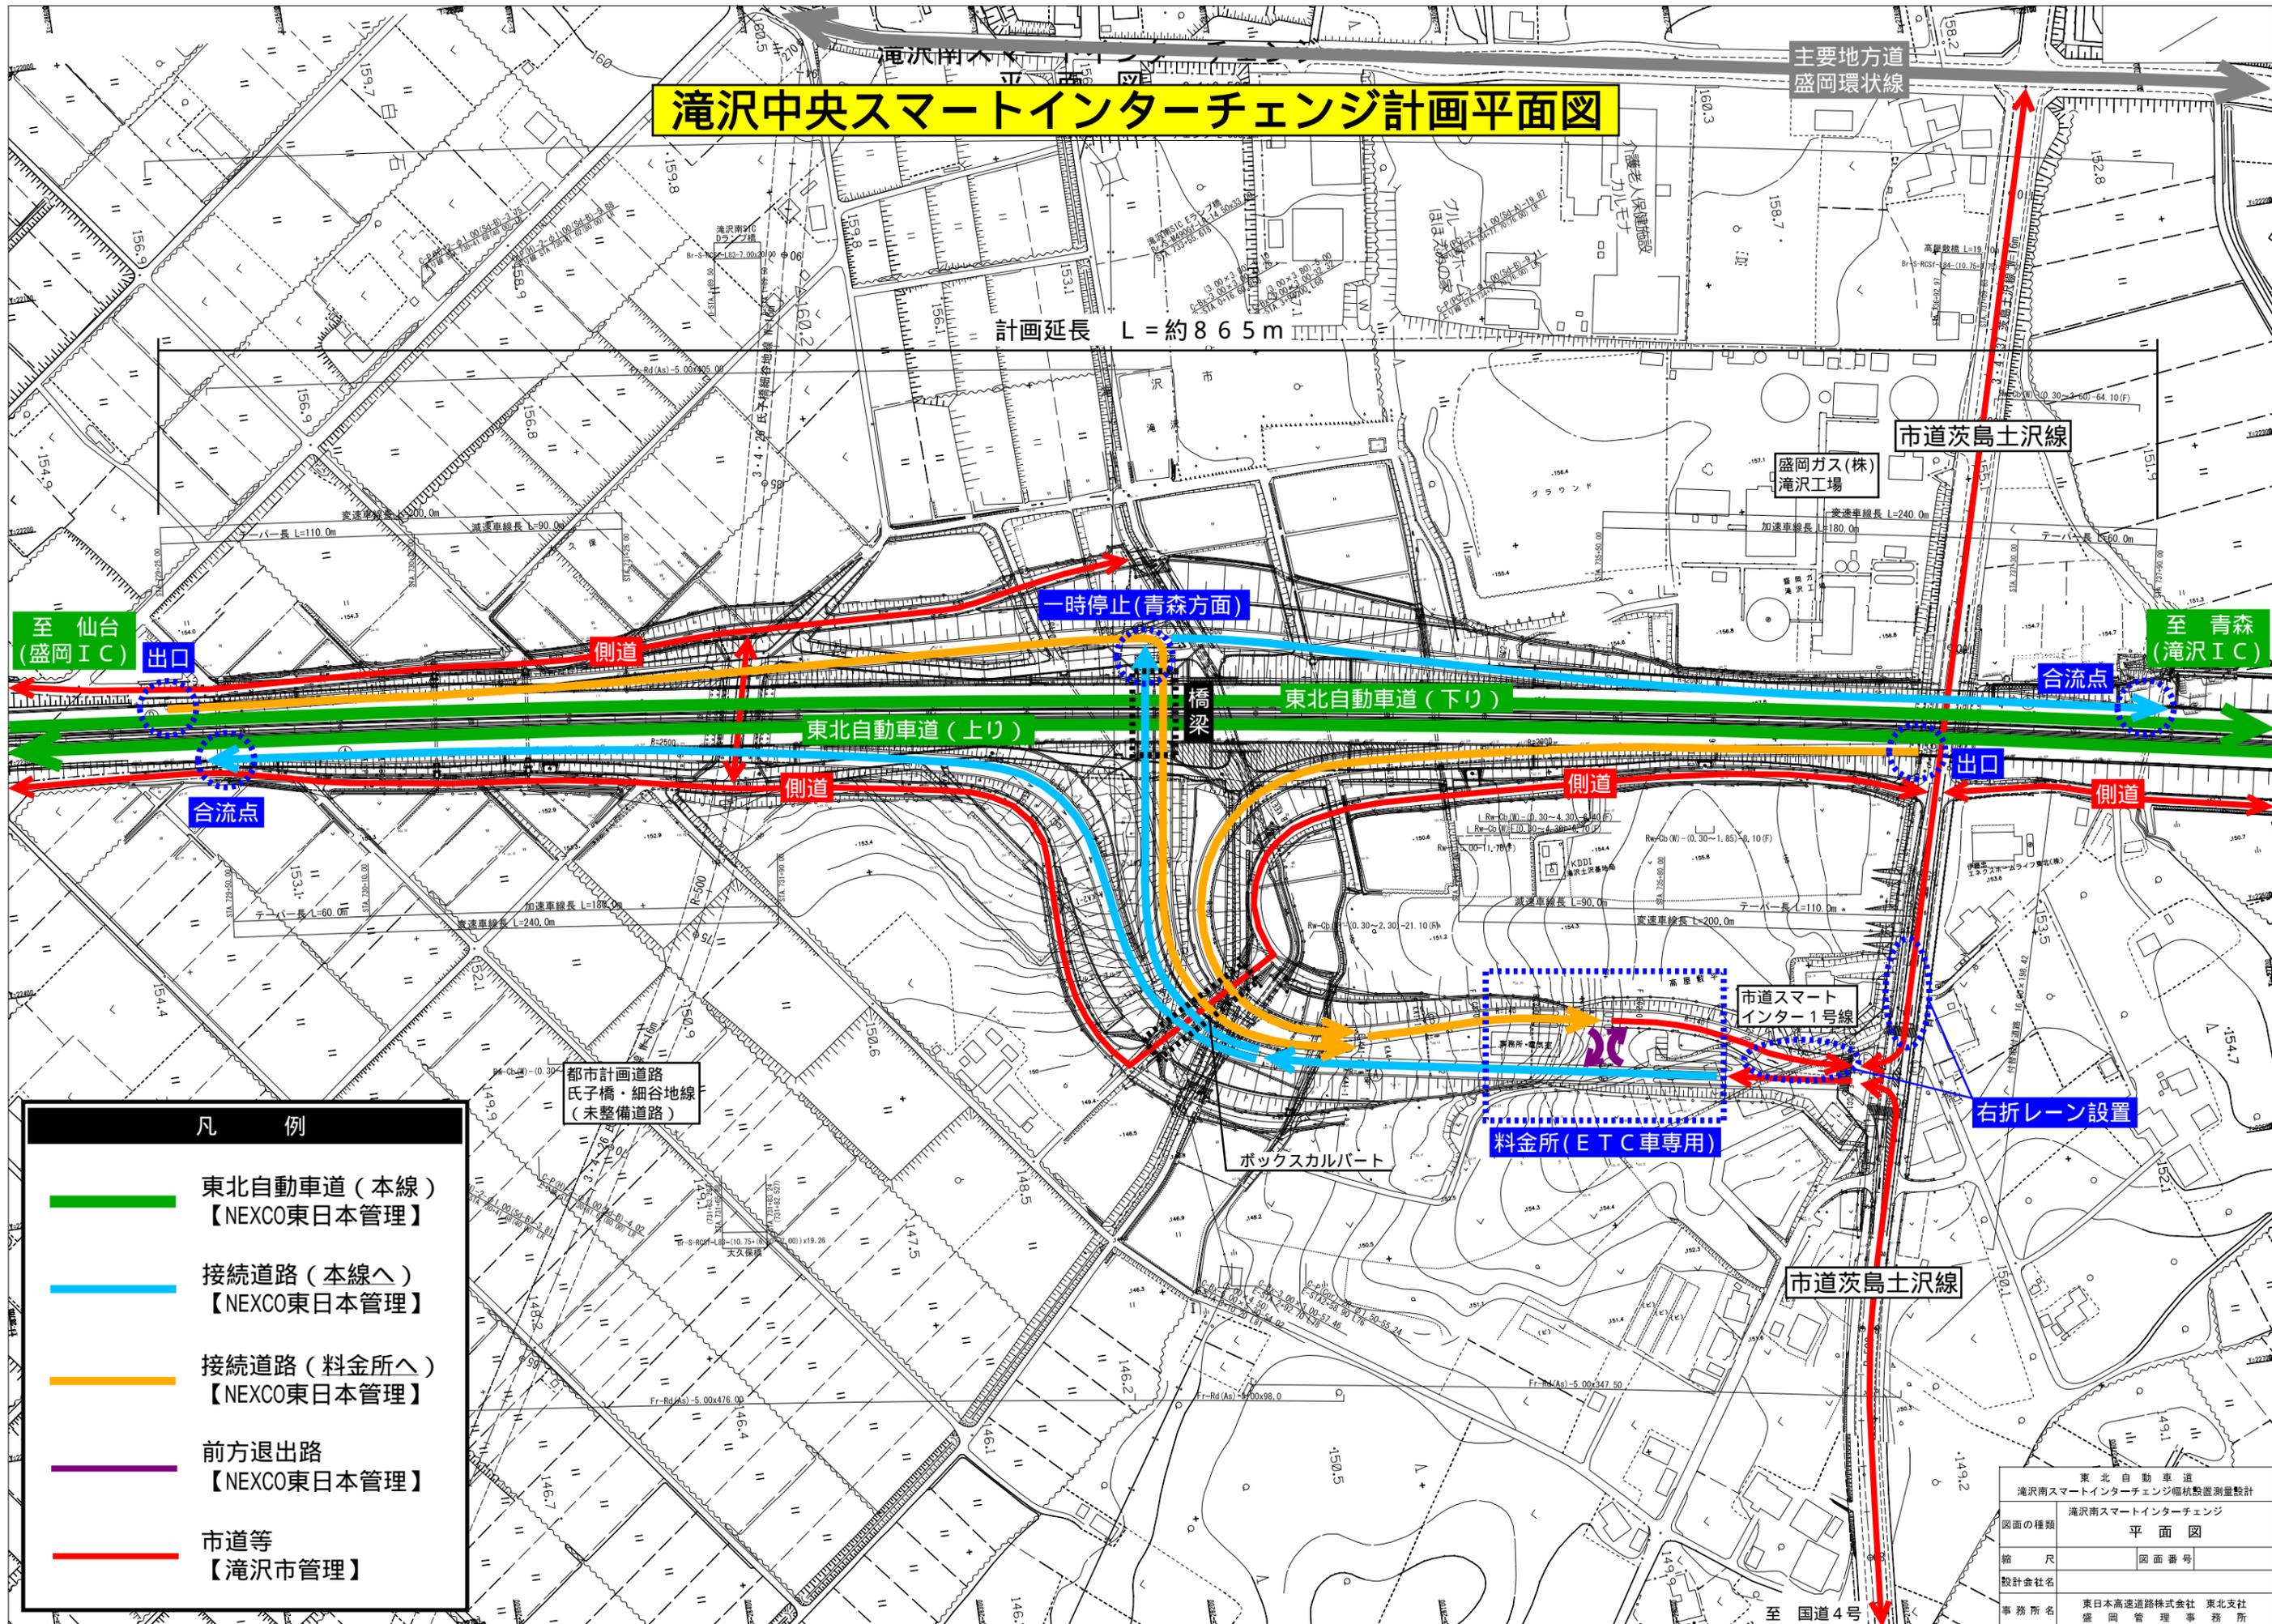

凡 例	
	東北自動車道 (本線) 【NEXCO東日本管理】
	接続道路 (本線へ) 【NEXCO東日本管理】
	接続道路 (料金所へ) 【NEXCO東日本管理】
	前方退出路 【NEXCO東日本管理】
	市道等 【滝沢市管理】

東北自動車道 滝沢南スマートインターチェンジ幅員設置測量設計	
図面の種類	滝沢南スマートインターチェンジ 平面図
縮 尺	図面番号
設計会社名	
事務所名	東日本高速道路株式会社 東北支社 盛岡管理事務所